






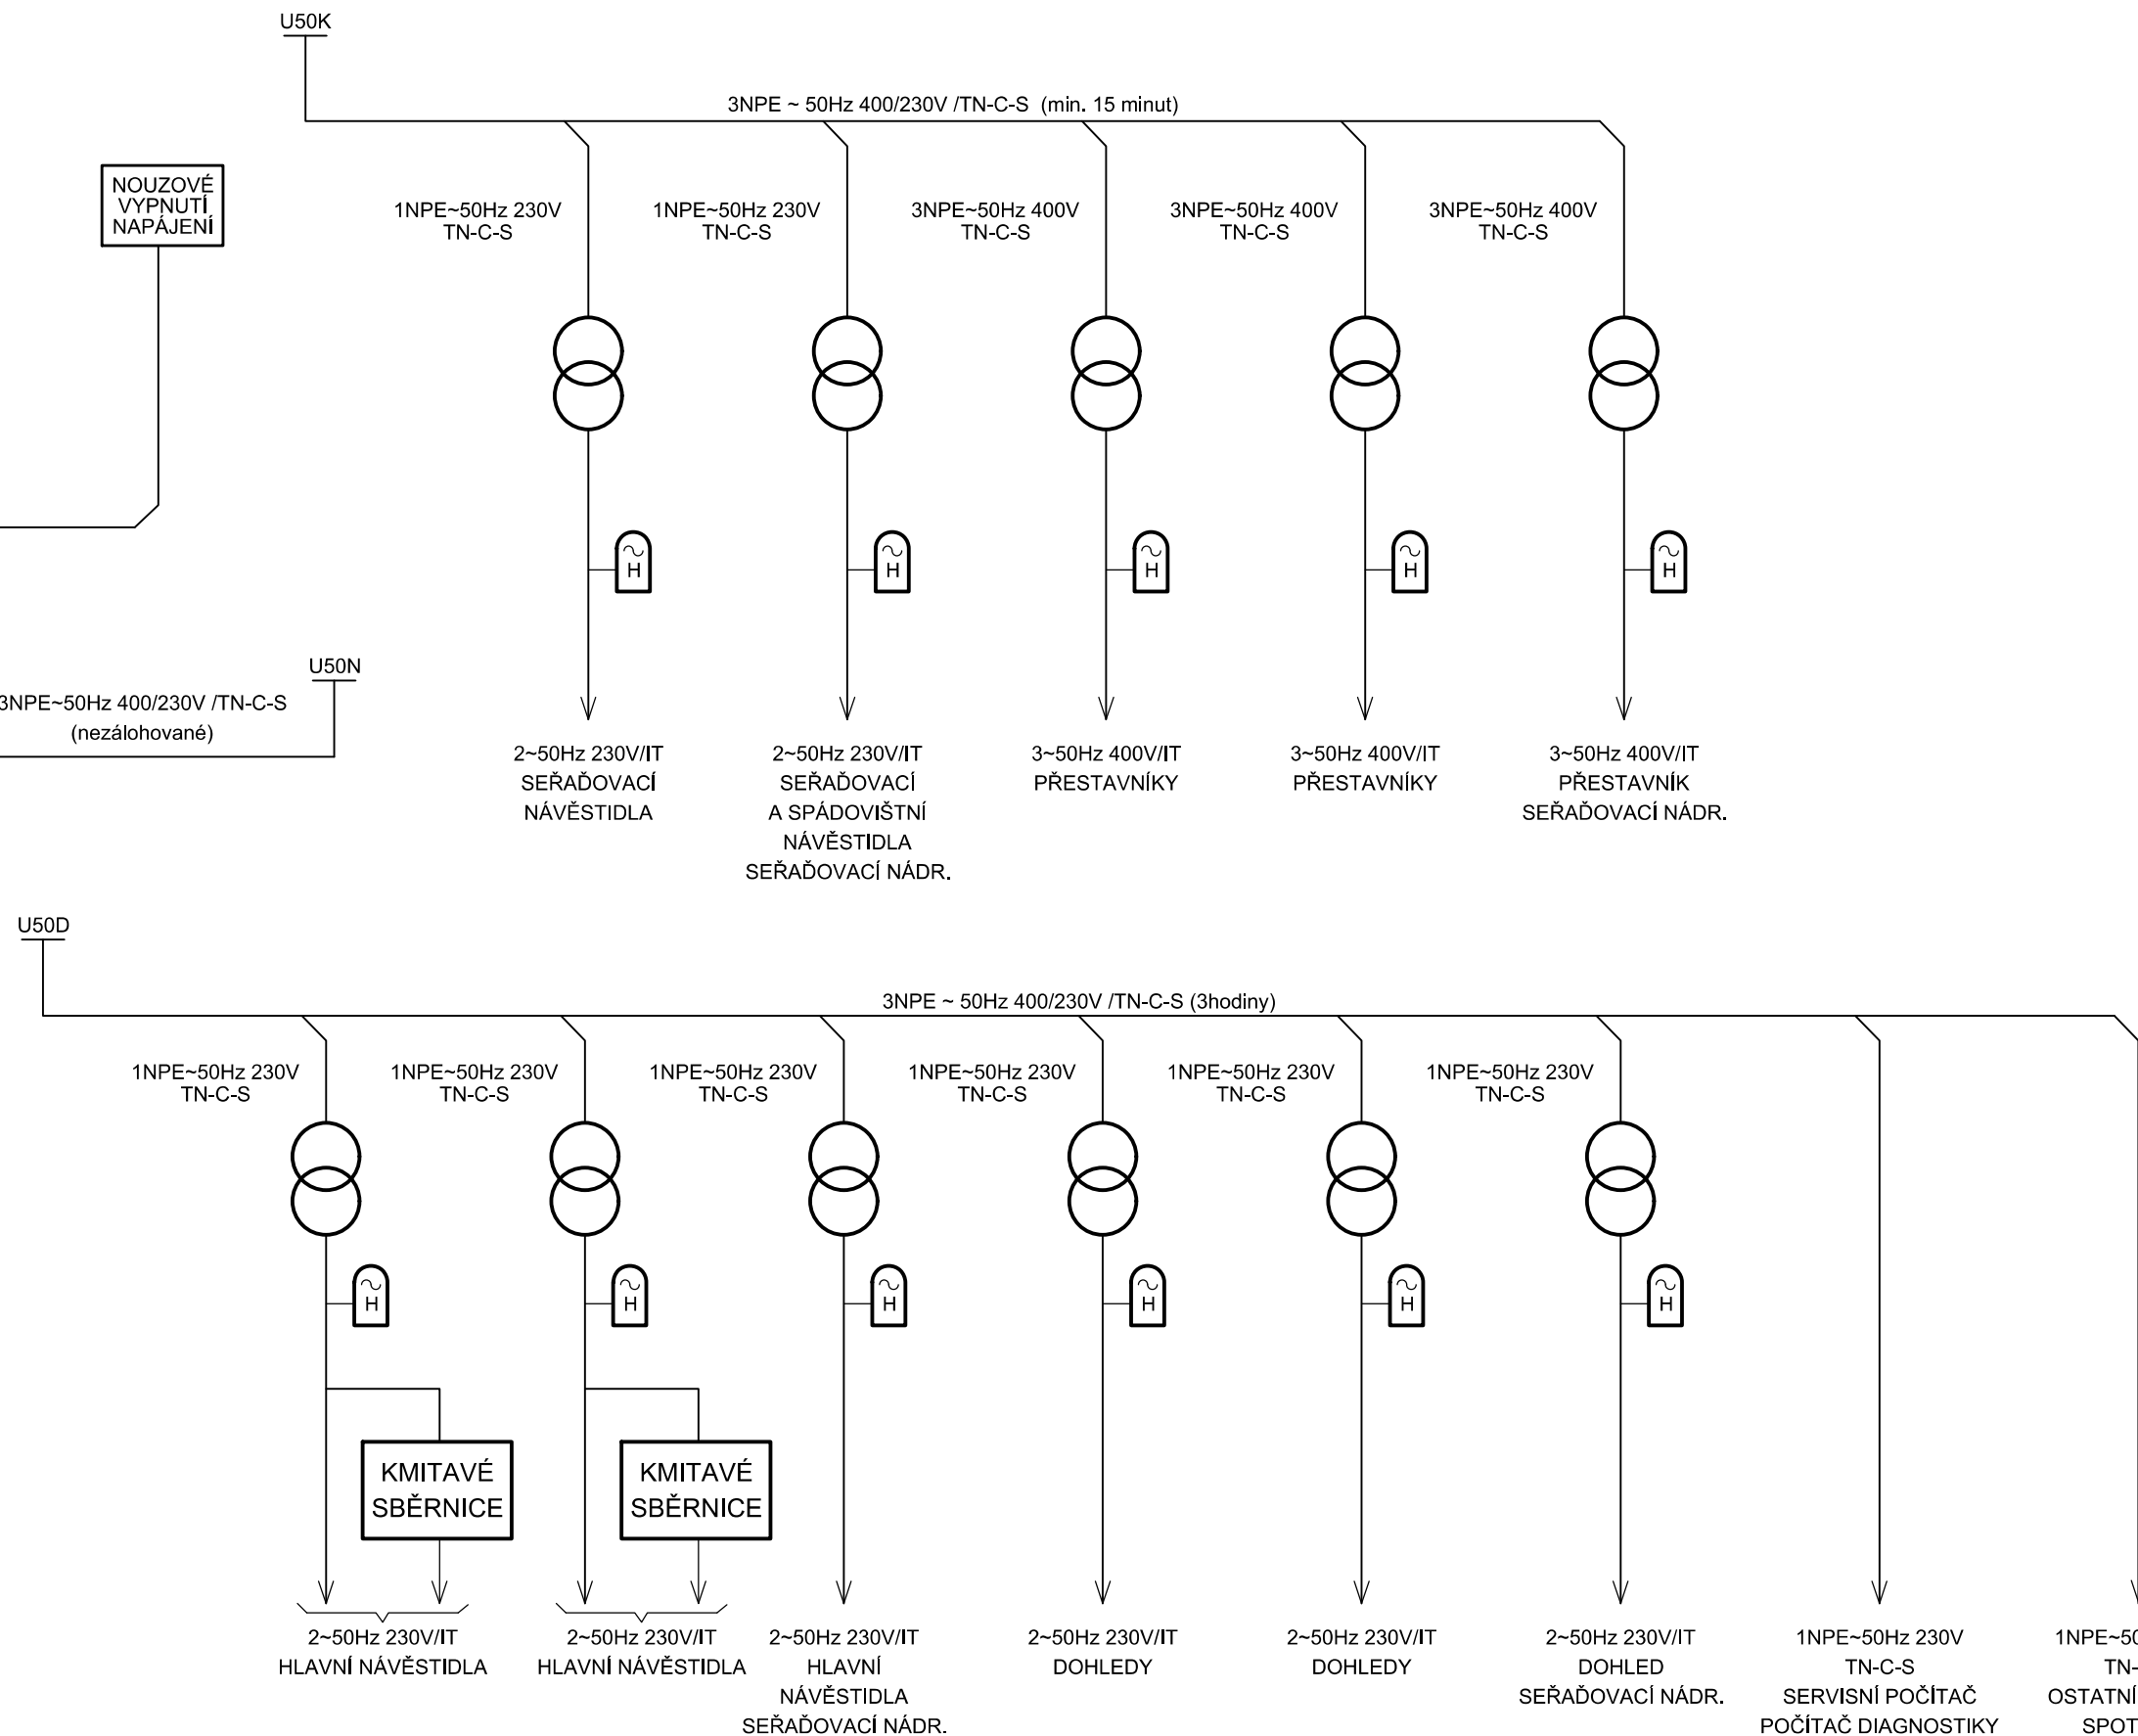


STAVĚDLOVÁ ÚSTŘEDNA



ČISTOPIS DOKUMENTACE 11/2015

Změna:		Název změny:				Datum:		Provedl:		Podpis:							
Investor, objednatel:						Kontaktní adresa:											
		Správa železniční dopravní cesty, státní organizace Dlážděná 1003/7 110 00 Praha 1				Správa železniční dopravní cesty, s.o. Stavební správa západ Sokolovská 278/1955, 190 00 Praha 9											
																	
Zhotovitel části dokumentace:											SUDOP PRAHA a.s. Olšanská 1a, 130 80 Praha 3 tel.: +420 267 094 111 fax: +420 224 230 316 e-mail: praha@sudop.cz						
																	
METROPROJEKT Praha a.s. nám. I. P. Pavlova 2/1786 120 00 Praha 2 generální ředitel: Ing. David Krása tel.: +420 296 154 105 www.metroprojekt.cz info@metroprojekt.cz										Souprava číslo:							
HIP:		Podpis:		Název a účel díla:													
Ing. Jaroslav Janeček				Optimalizace trati Beroun (včetně) - Králův Dvůr													
tel.: +420 296 154 302																	
Stupeň: PS (DSP)																	
Zpracovatelský útvar: 250 - Projektové středisko Hradec Králové tel.: +420 498 655 939 Vedoucí útvaru: Ing. Pavel Horáček				Název části díla:				D D.1 D.1.1									
				TECHNOLOGICKÁ ČÁST ŽELEZNIČNÍ ZABEZPEČOVACÍ ZAŘÍZENÍ PS 13-21-01 BEROUN-STANIČNÍ ZAB.ZAŘ.													
Odpovědný projektant: Ing. Petr Vrábel		Podpis:		Název přílohy:						Změna:							
Ing. Petr Vrábel				ČÁST A - DEFINITIVNÍ ZZ Blokové schéma napájení SÚ2						000							
Vypracoval: Ing. Petr Vrábel		Podpis:								Číslo příl.:							
Ing. Petr Vrábel										0702							
Skart. znak: V20/2035		Datum: 11/2015		IČD:		14		6380		004		01		01		01	
Počet formátů: 4 A4		Měřítka:															