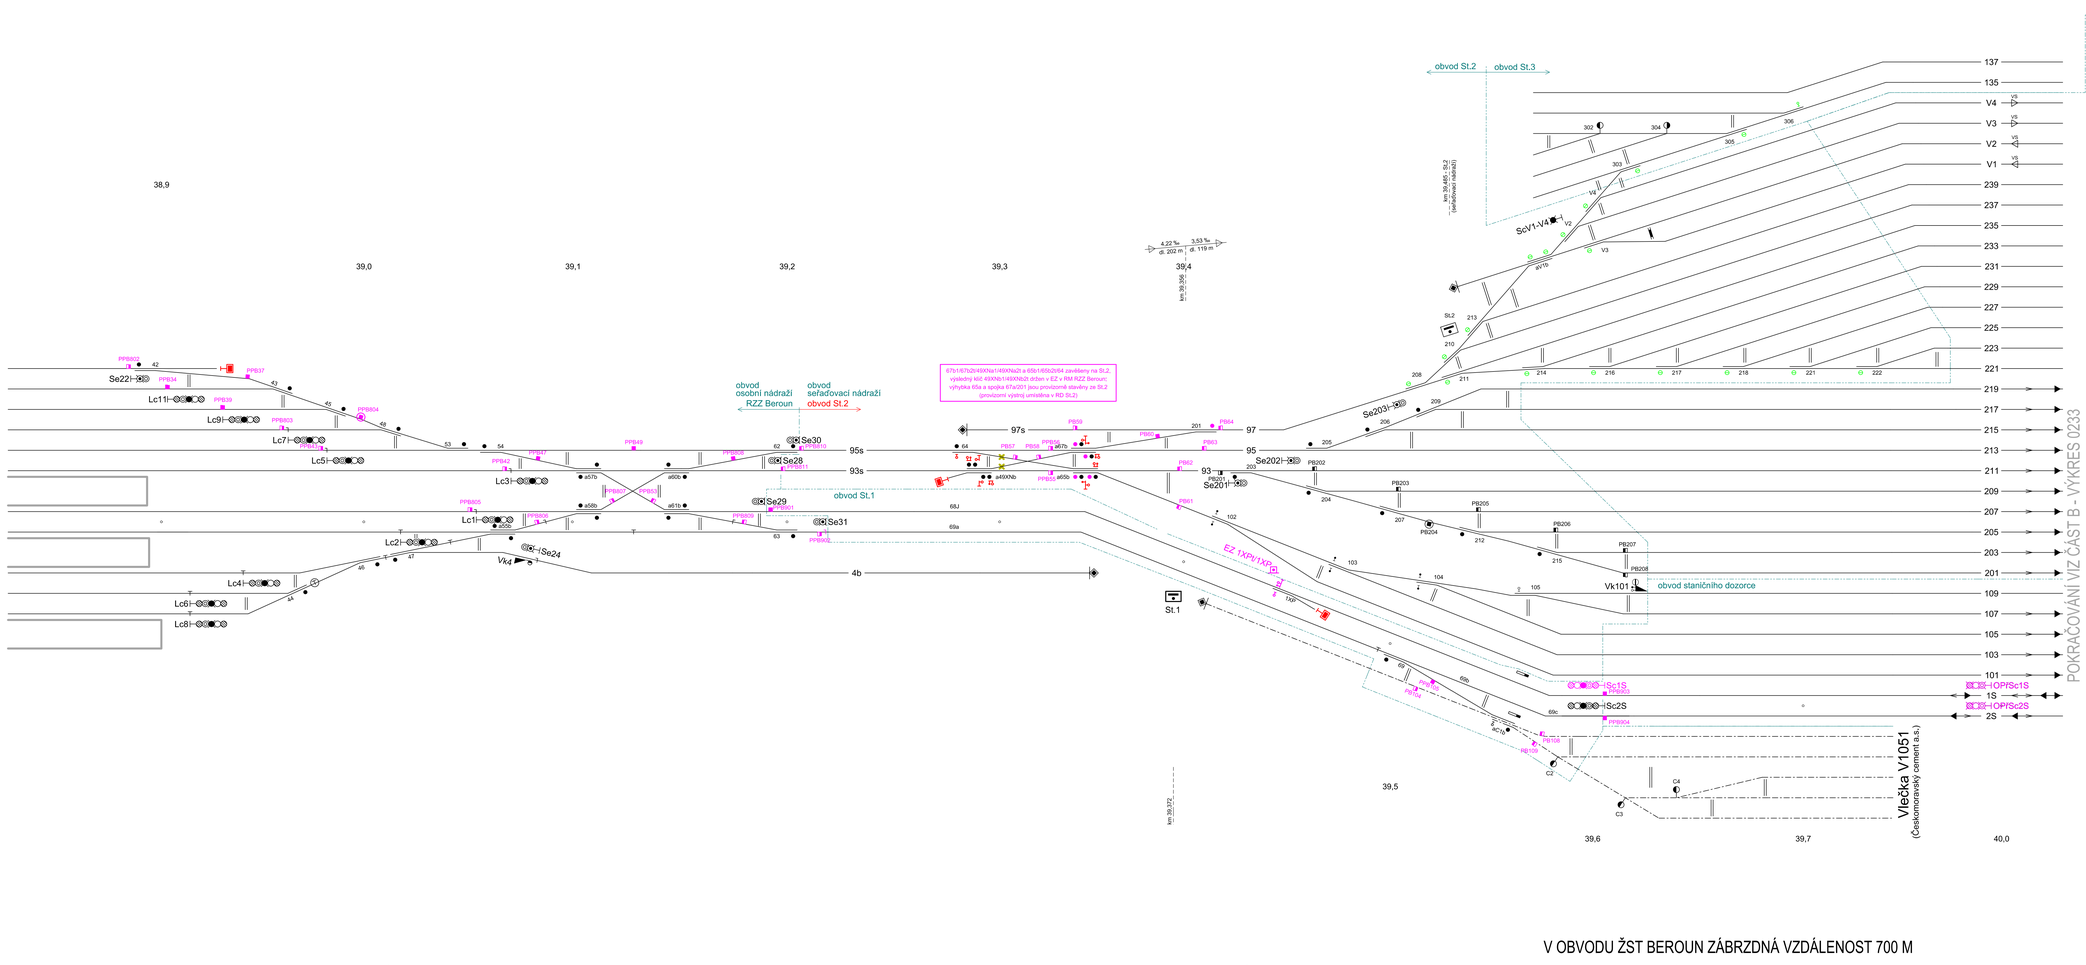

Změna:	Název změny:	Datum:	Provedl:	Podpis:

Investor, objednatel:
Správa železniční dopravní cesty, státní organizace
Dlážděná 1003/7
110 00 Praha 1

Kontaktní adresa:
Správa železniční dopravní cesty, s.o.
Stavební správa západ
Sokolovská 278/1955,
190 00 Praha 9

Zhotovitel části dokumentace:
SUDOP PRAHA a.s.
Olšanská 1a, 130 80 Praha 3
tel.: +420 267 094 111
fax: +420 224 230 316
e-mail: praha@sudop.cz

METROPROJEKT Praha a.s.
nám. I. P. Pavlova 2/1786
120 00 Praha 2
generální ředitel: Ing. David Krása
tel.: +420 296 154 105
www.metroprojekt.cz
info@metroprojekt.cz

Soupravá číslo:

HIP:	Podpis:	Název a účel díla:	
Ing. Jaroslav Janeček		**Optimalizace trati Beroun (včetně) - Králův Dvůr**	
tel: **+420 296 154 302**			
Stupeň: **PS (DSP)**			
Zpracovatelský útvar: **250 - Projektové středisko Hradec Králové** tel.: **+420 498 655 939**		Název části díla: **TECHNOLOGICKÁ ČÁST ŽELEZNIČNÍ ZABEZPEČOVACÍ ZAŘÍZENÍ PS 13-21-01 BEROUN-STANIČNÍ ZAB.ZAŘ.**	**D** **D.1** **D.1.1**
Vedoucí útvaru: **Ing. Pavel Horáček**	Podpis:		
Odpovědný projektant: **Ing. Petr Vrábel**	Podpis:	Název příkazu: **ČÁST B - PROVIZORNÍ ZZ**	Změna: **000**
Vypracoval: **Ing. Jaroslav Dytrych**	Podpis:	**Situační schéma, část 2 - po postupu 5**	Číslo příl.: **0252**
Druh znak: **V20/2035**	Datum: **11/2015**		
Počet formátů: **6x A4**	Měřítko: **-**	KOD: **14 6380 004 01 01 02**	