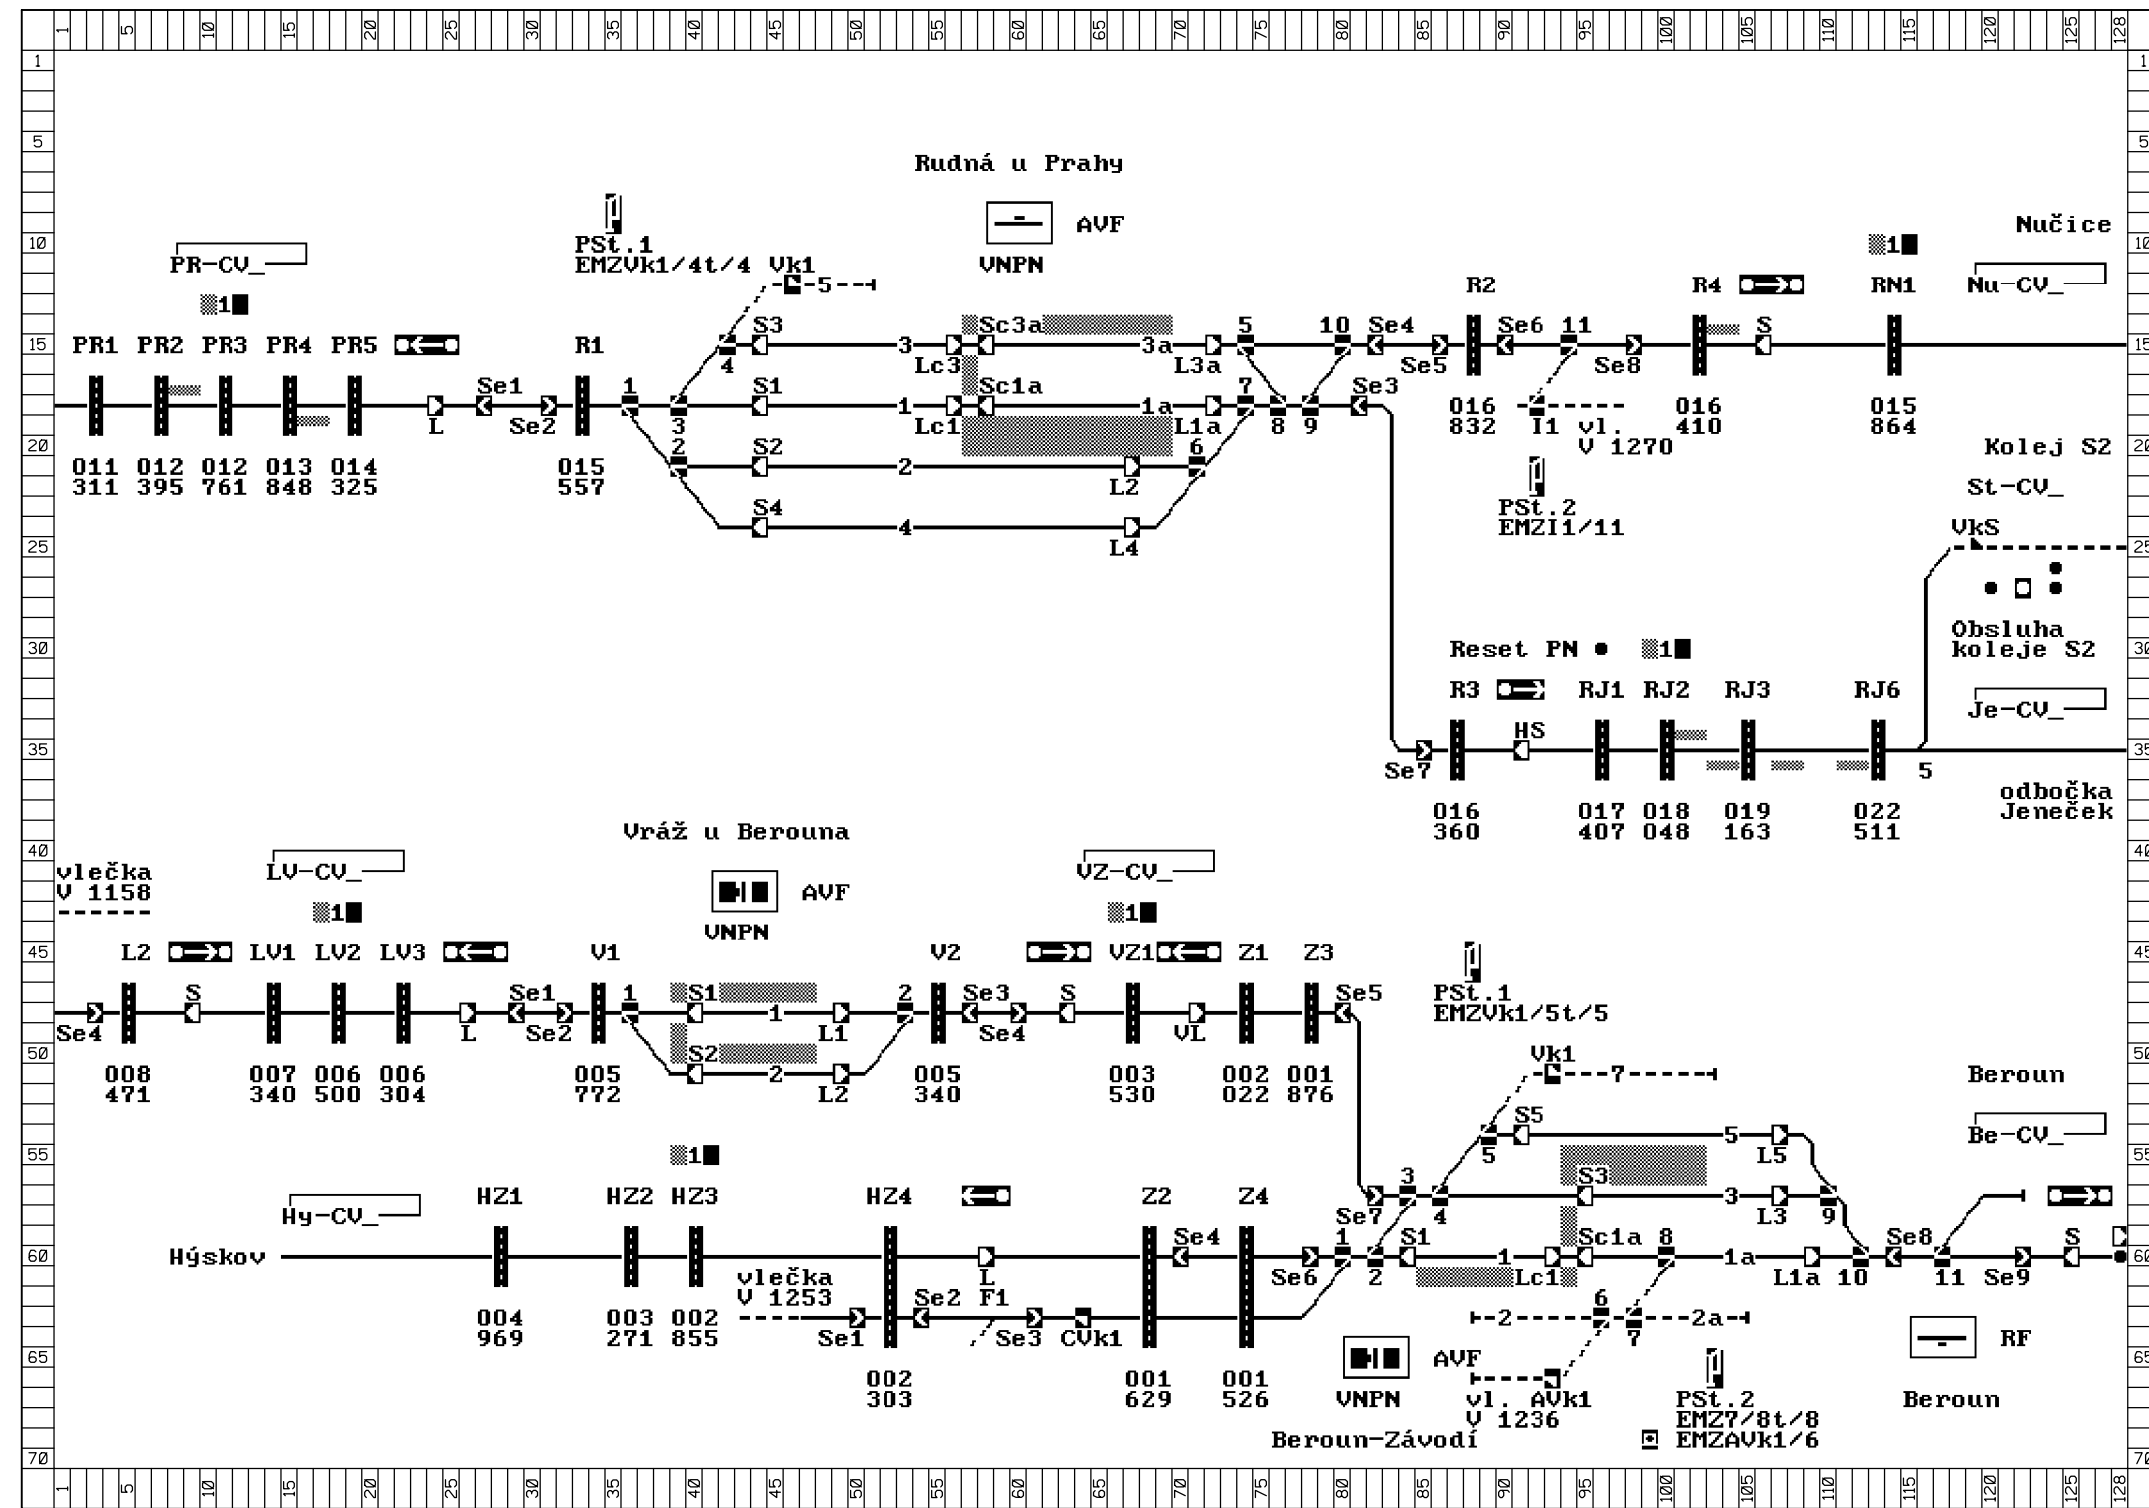




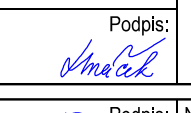
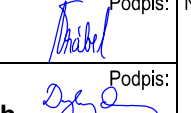
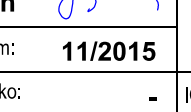


1. Grafický monitor



2. Grafický monitor

ČISTOPIS DOKUMENTACE 11/2015

Změna:		Název změny:	Datum:	Provedl:	Podpis:
Investor, objednatel:			Kontaktní adresa:		
 Správa železniční dopravní cesty, státní organizace Diážděná 1003/7 110 00 Praha 1			Správa železniční dopravní cesty, s.o. Stavební správa západ Sokolovská 278/1955, 190 00 Praha 9		
Zhotovitel části dokumentace:					
 SUDOP PRAHA a.s. Olšanská 1a, 130 80 Praha 3 tel.: +420 267 094 111 fax: +420 224 230 316 e-mail: praha@sudop.cz					Souprava číslo:
METROPROJEKT Praha a.s. nám. I. P. Pavlova 2/1786 120 00 Praha 2 generální ředitel: Ing. David Krása tel.: +420 296 154 105 www.metroprojekt.cz info@metroprojekt.cz					
HIP:		Podpis:	Název a účel díla:		
Ing. Jaroslav Janeček			Optimalizace trati Beroun (včetně) - Králův Dvůr		
tel.: +420 296 154 302					
Stupeň:		PS (DSP)			
Zpracovatelský útvar:			Název části díla:		D D.1 D.1.3
250 - Projektové středisko Hradec Králové tel.: +420 296 655 939			TECHNOLOGICKÁ ČÁST ŽELEZNIČNÍ ZABEZPEČOVACÍ ZAŘÍZENÍ PS 13-21-02 BEROUN, PRACOVNÍSTĚ POHOTOVOSTNÍHO VÝPRAVČÍHO		
Vedoucí útvaru:			Podpis:		Změna:
Ing. Pavel Horáček					
Odpovědný projektant:			Podpis:		Číslo příl.:
Ing. Petr Vrábel					
Vypracoval:			Podpis:		000
Ing. Jaroslav Dytrch					
Skart. znak:			Datum:		0602
V20/2035			11/2015		
Počet formátů:	5 A4	Měřítko:	-	ČD:	
				14	6380
				004	01
				03	00