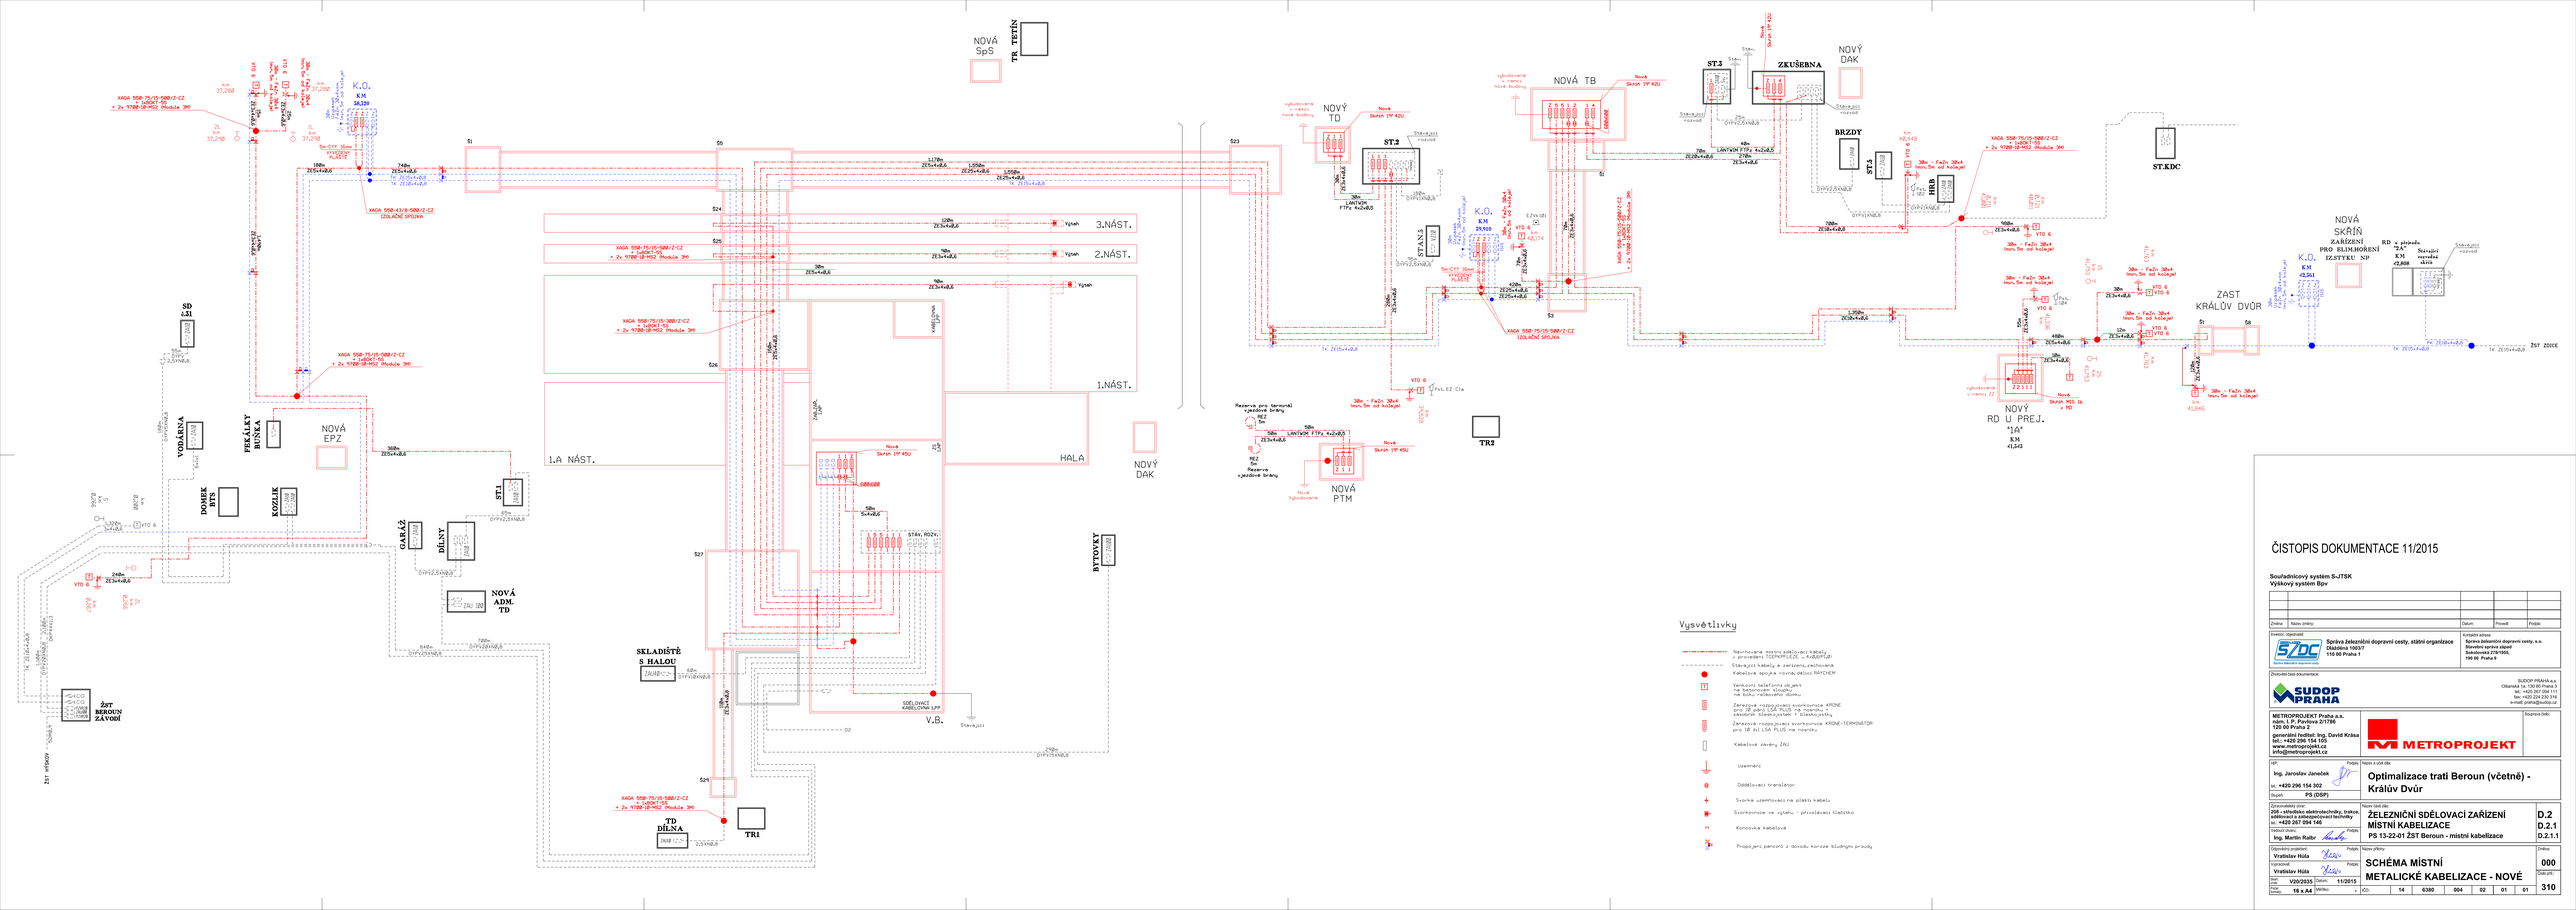

ČISTOPIS DOKUMENTACE 11/2015

Souřadnicový systém S-JTSK
Výškový systém Bpv

Změna	Název změny:	Datum:	Provedl:	Podpis:

Investor, objednatel:
Správa železniční dopravní cesty, státní organizace
Dlážděná 1003/7
110 00 Praha 1

Kontaktní adresa:
Správa železniční dopravní cesty, s.o.
Stavební správa západ
Sukdolská 2781/55b
190 00 Praha 9

Zhotovitel této dokumentace:
SUDOP PRAHA a.s.
Olšanská 54, 130 80 Praha 3
tel.: +420 267 094 111
fax: +420 224 256 316
e-mail: praha@sudop.cz

METROPROJEKT Praha a.s.
Parukářka Area 27/786
120 00 Praha 2
generální ředitel: Ing. David Krása
tel.: +420 296 154 155
www.metroprojekt.cz
info@metroprojekt.cz

Stupeň dok.:

METROPROJEKT

Autor: Ing. Jaroslav Janeček
tel.: +420 296 154 302
Stupeň: PS (DSP)
Podpis:

Název a účel díla:
Optimalizace trati Beroun (včetně) - Králův Dvůr

Zpracovatelský útvar:
208 - středisko elektrotechniky, trakce, sdělovací a zabezpečovací techniky
tel.: +420 267 094 146

Hlavní inženýr díla: Ing. Martin Rašbr
Podpis:

Název části díla:
ŽELEZNIČNÍ SDĚLOVACÍ ZAŘÍZENÍ
MÍSTNÍ KABELIZACE
PS 13-22-01 ŽST Beroun - místní kabelizace

D.2
D.2.1
D.2.1.1

Odpovědný projektant: Vratislav Hůla
Podpis:
Kontrolował: Vratislav Hůla
Podpis:

Název přílohy:
SCHÉMA MÍSTNÍ
METALICKÉ KABELIZACE - NOVÉ

Změna:
000
Číslo přílohy:
310

Stupeň: DSP
Datum: 11/2015
Měřítko: -
Počet listů: 1
Formát: 19 x A4

IČO: 14 | 6300 | 004 | 02 | 01 | 01