




Praha

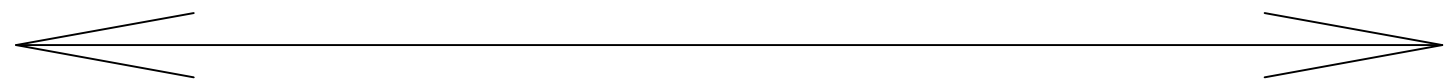

Plzeň

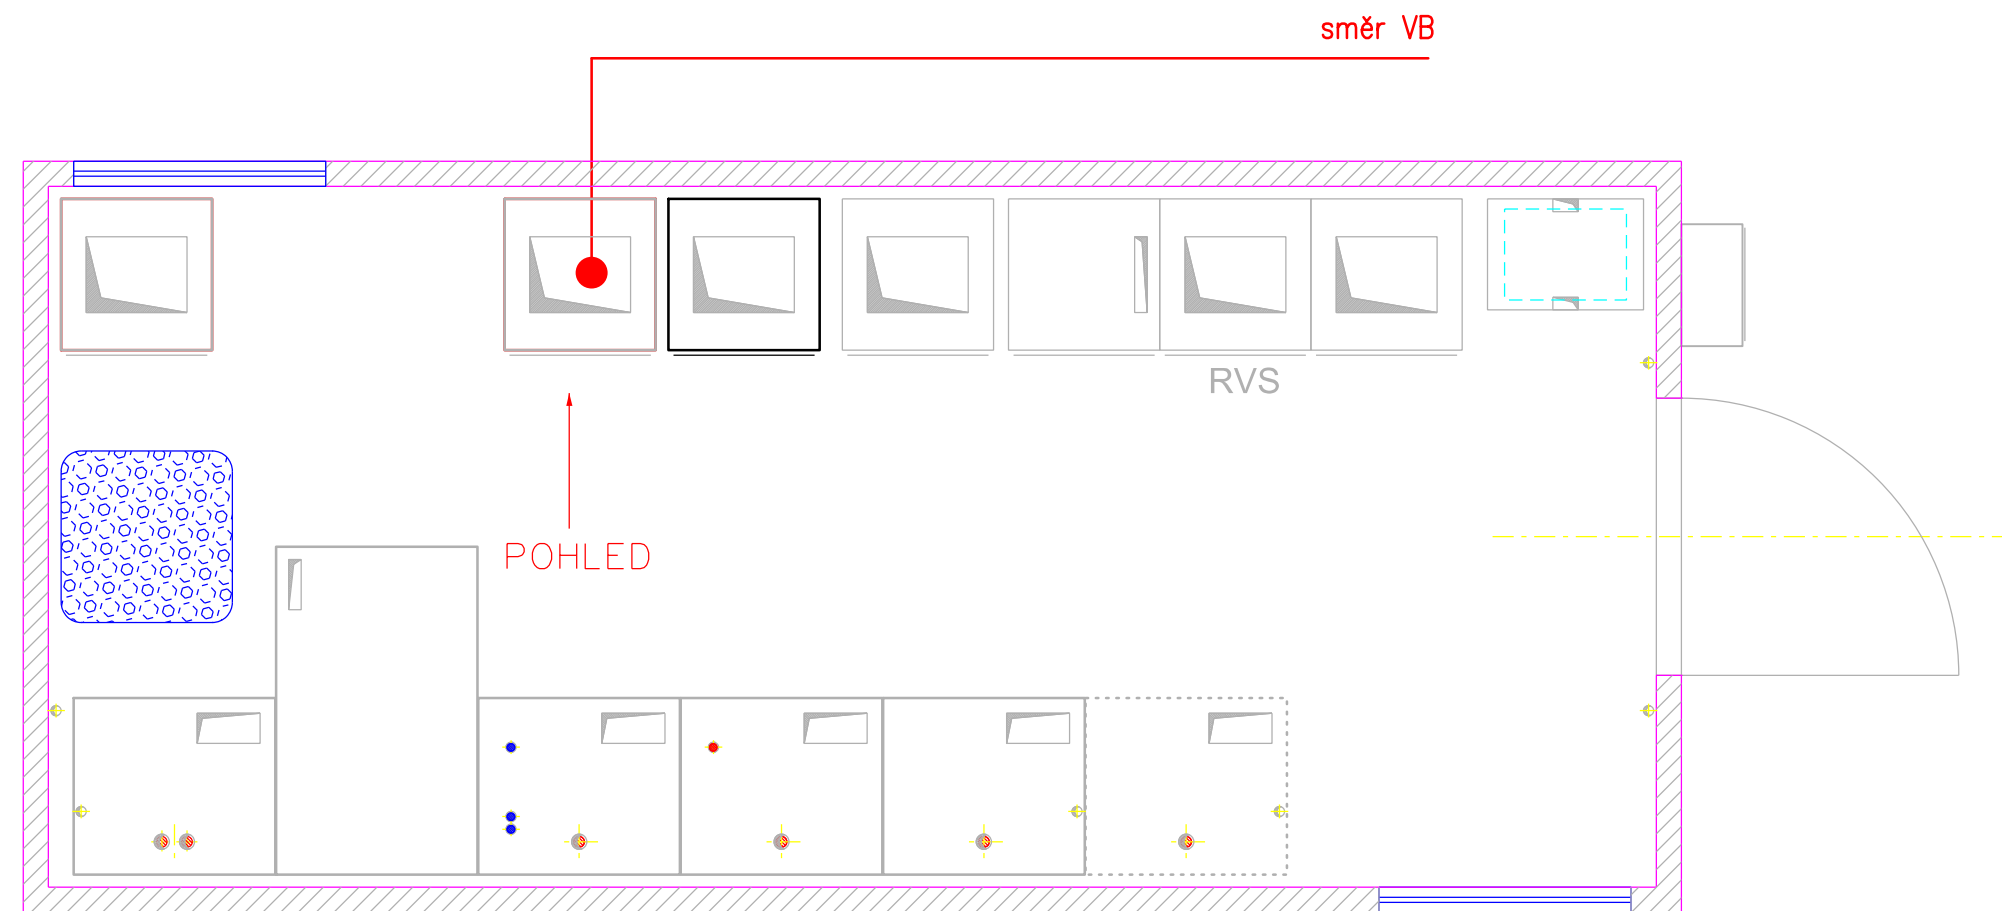

POHLED
skříň 19" 600x600 42U, MOK a MK

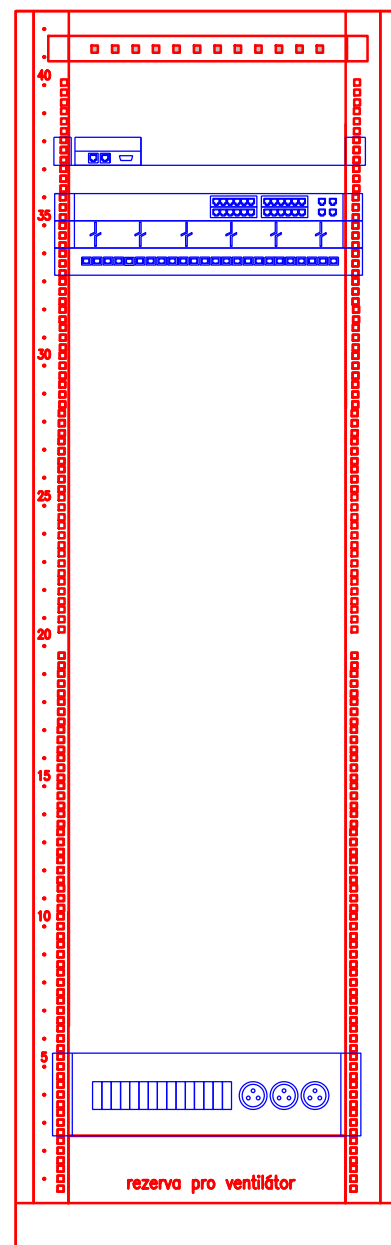

optický modem
Ethernet 100Mbps

datový switch 10/100
24 portů – DTS
vyvazovací modul
Patchpanel 24xRJ45

panel rozjištění 230V

rezerva pro ventilátor


Vysvětlivky:


- Nová zařízení a ukončení MK
- Nová zařízení vybudovaná v rámci jiných PS a SD

ČISTOPIS DOKUMENTACE 11/2015

Souřadnicový systém S-JTSK Výškový systém Bpv

Změna:	Název změny:	Datum:	Provedl:	Podpis:

Investor, objednatel:  Správa železniční dopravní cesty, státní organizace Dlážděná 1003/7 110 00 Praha 1 <small>Správa železniční dopravní cesty</small>	Kontaktní adresa: Správa železniční dopravní cesty, s.o. Stavební správa západ Sokolovská 278/1955, 190 00 Praha 9
---	---

Zhotovitel částí dokumentace:  SUDOP PRAHA	SUDOP PRAHA a.s. Olšanská 1a, 130 80 Praha 3 tel.: +420 267 094 111 fax: +420 224 230 316 e-mail: praha@sudop.cz
---	--

METROPROJEKT Praha a.s. nám. I. P. Pavlova 2/1786 120 00 Praha 2 generální ředitel: Ing. David Krása tel.: +420 296 154 105 www.metroprojekt.cz info@metroprojekt.cz	 METROPROJEKT	Souprava číslo:
---	--	-----------------

HIP: Ing. Jaroslav Janeček tel.: +420 296 154 302 Stupeň: PS (DSP)	Podpis: 	Název a účel díla: Optimalizace trati Beroun (včetně) - Králův Dvůr
---	--	---

Zpracovatelský útvar: 208 - středisko elektrotechniky, trakce, sdělovací a zabezpečovací techniky tel.: +420 267 094 146	Název části díla: ŽELEZNIČNÍ SDĚLOVACÍ ZAŘÍZENÍ MÍSTNÍ KABELIZACE PS 13-22-01 ŽST Beroun - místní kabelizace	D.2 D.2.1 D.2.1.1
---	---	----------------------------------

Odpovědný projektant: Vratislav Hůla	Podpis: 	Název přílohy: UKONČENÍ MK V EPZ	Změna: 000
Vypracoval: Vratislav Hůla	Podpis: 		Číslo příl.: 507
Skart. znak: V20/2035	Datum: 11/2015	IČD:	14 6380 004 02 01 01
Počet formátů: 3 x A4	Měřítko: 1:50		