



ŽST
Beroun
km 38,800

Stavební obvod 13
Stavební obvod 14

Zastávka
Králův Dvůr
km 41,870

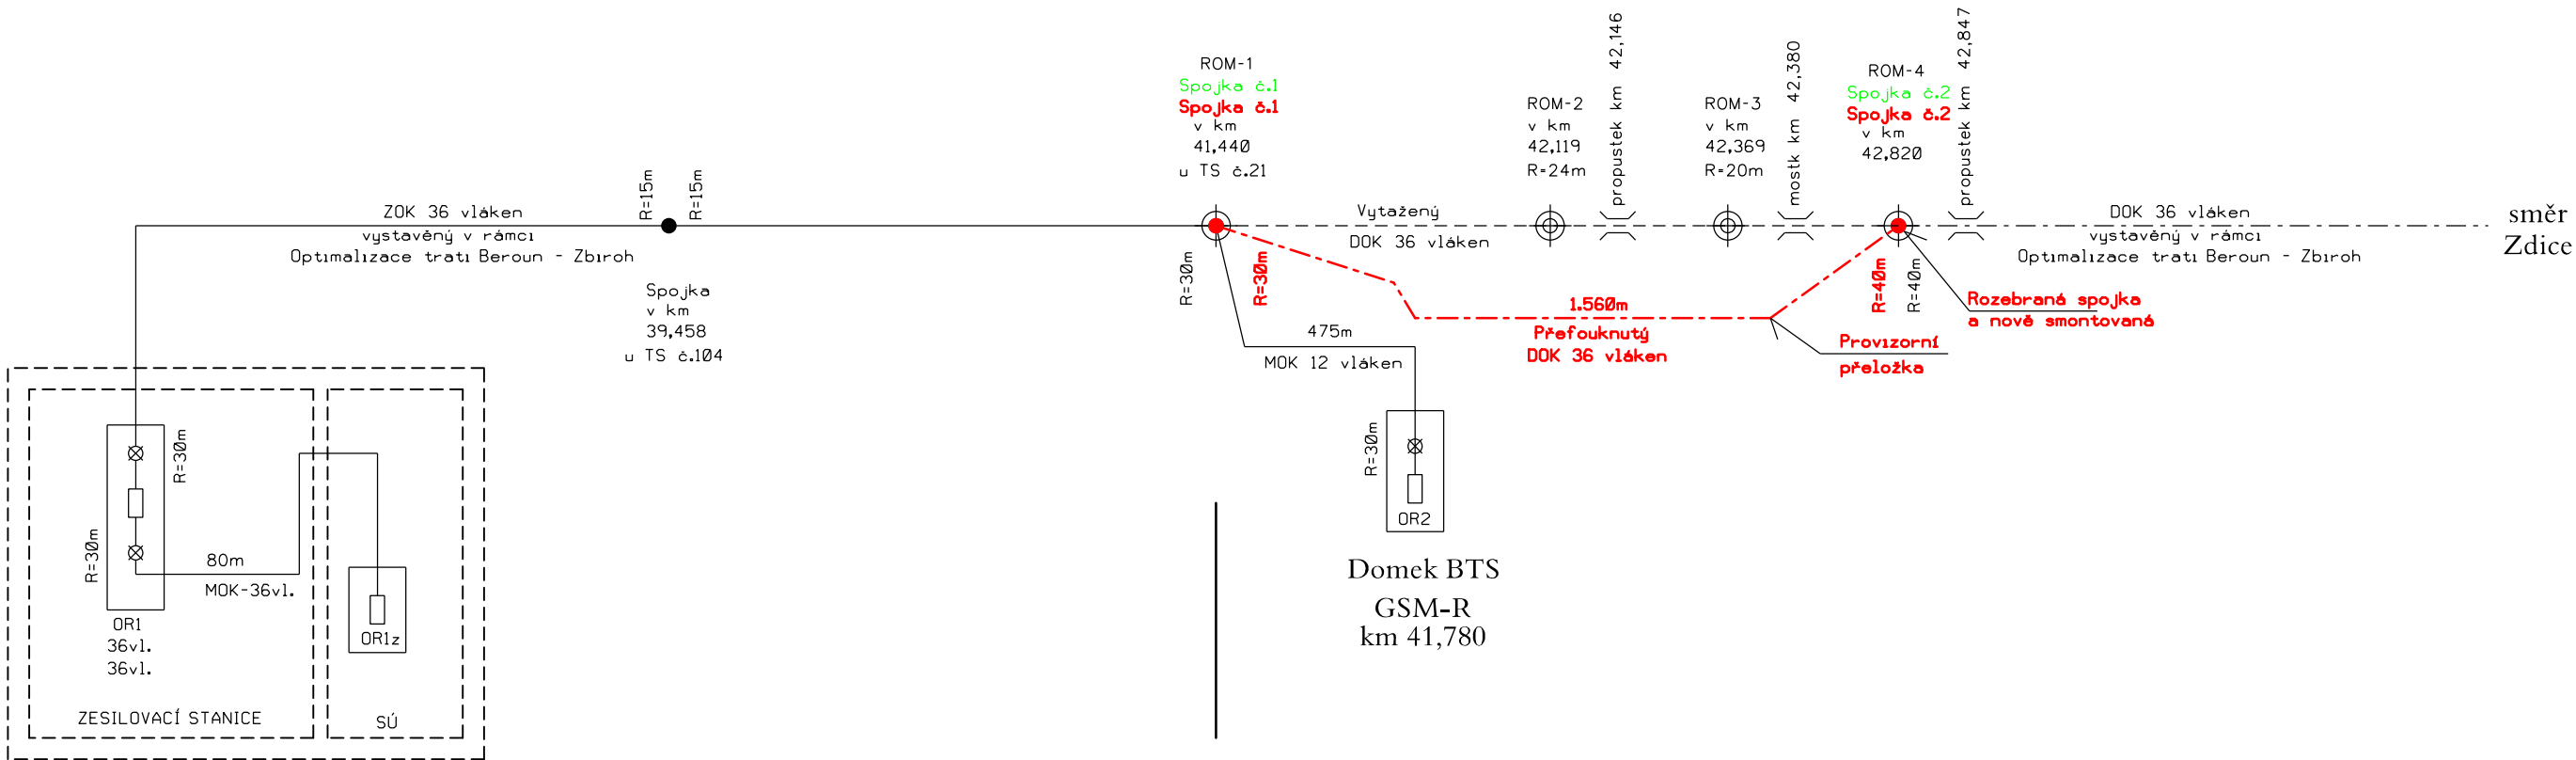

Délka	Délka	Délka
739m	2.027m	1.457m
Délka rezerv	Délka rezerv	Délka rezerv
53m	40m	110m
Celkem	Celkem	Celkem
807m	2.108m	1.567m
Celkem - 2.915m		

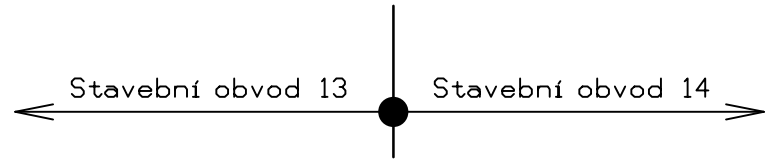


Vysvětlivky

- GRHLDV 36 fibres (celý úsek)
HDPE 40/33 modrá
HDPE 40/33 černá - rezerva
- Podzemní přístupová komora - Romold
- Kabelová spojka rovná
- Kabelová spojka odbočná
- Res.kabelu na konstrukci
- Průběžný svár v optickém rozváděči
s vyvedním vlákem z obou směrů
- Rozváděč optický

ČISTOPIS DOKUMENTACE 11/2015

Souřadnicový systém S-JTSK
Výškový systém Bpv

Změna:	Název změny:	Datum:	Provedl:	Podpis:



Investor, objednatel:  Správa železniční dopravní cesty, státní organizace Dlážděná 1003/7 110 00 Praha 1	Kontaktní adresa: Správa železniční dopravní cesty, s.o. Stavební správa západ Sokolovská 278/1955, 190 00 Praha 9
---	---

Zhotovitel částí dokumentace:  SUDOP PRAHA a.s. Olšanská 1a, 130 80 Praha 3 tel.: +420 267 094 111 fax: +420 224 230 316 e-mail: praha@sudop.cz

METROPROJEKT Praha a.s. nám. I. P. Pavlova 2/1786 120 00 Praha 2 generální ředitel: Ing. David Krása tel.: +420 296 154 105 www.metroprojekt.cz info@metroprojekt.cz		Souprava číslo:
---	--------------------------------------------------------------------------------------	-----------------

HIP: Ing. Jaroslav Janeček tel.: +420 296 154 302 Stupeň: PS (DSP)	Podpis: 	Název a účel díla: Optimalizace trati Beroun (včetně) - Králův Dvůr
-----------------------------------------------------------------------------	--------------------------------------------------------------------------------------------------	-----------------------------------------------------------------------------------

Zpracovatelský útvar: 208 - středisko elektrotechniky, trakce, sdělovací a zabezpečovací techniky +420 267 094 146	Název částí díla: ŽELEZNIČNÍ SDĚLOVACÍ ZAŘÍZENÍ MÍSTNÍ KABELIZACE PS 14-22-01 Beroun - Králův Dvůr, DOK a TK	D.2 D.2.1 D.2.1.6
---	---	----------------------------------

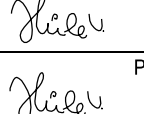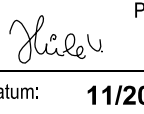Odpovědný projektant: Vratislav Hůla Vypracoval: Vratislav Hůla Skart. V20/2035 formát: 3 x A4	Podpis:  Podpis:  Datum: 11/2015 Měřítka: -	Název přílohy: Kabelové schéma stáv. a prov. DOK	Změna: 000 Číslo příl.: 400
---	---	----------------------------------------------------------------	----------------------------------------------------