



Vysvětlivky:

- Stávající ukončení
- - - - - Rušená ukončení
- Nová zařízení a ukončení DOK a TK
- Nová zařízení vybudovaná v rámci jiných PS a SO

Skříň "A"
skříň 19" 600x600 45U, DOK a MK

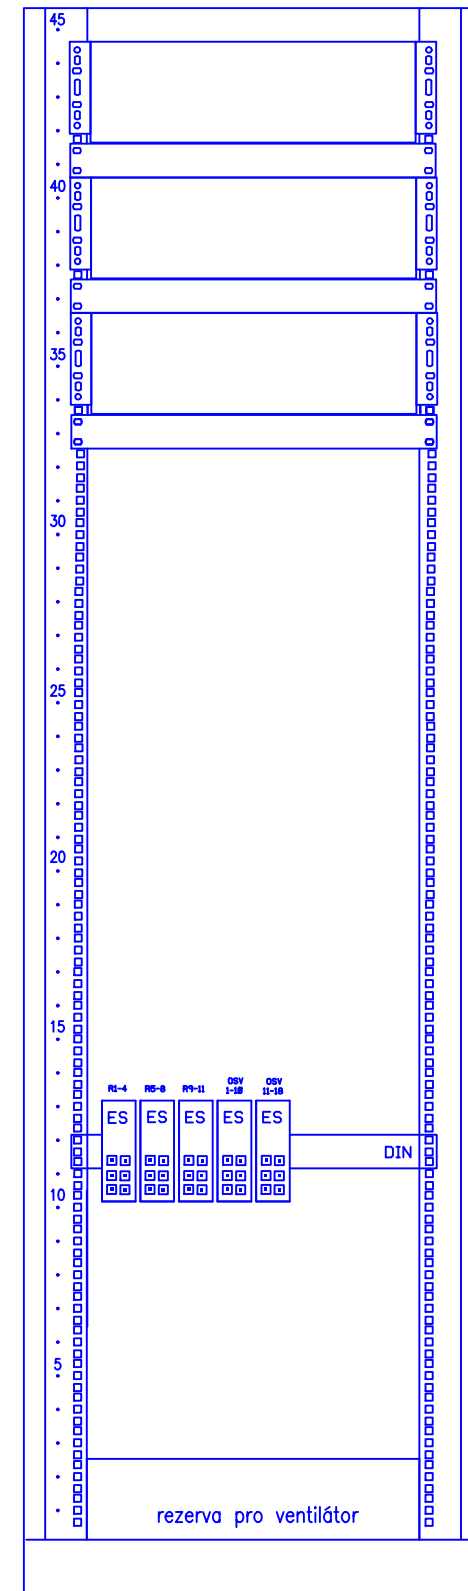

Skříň "B"

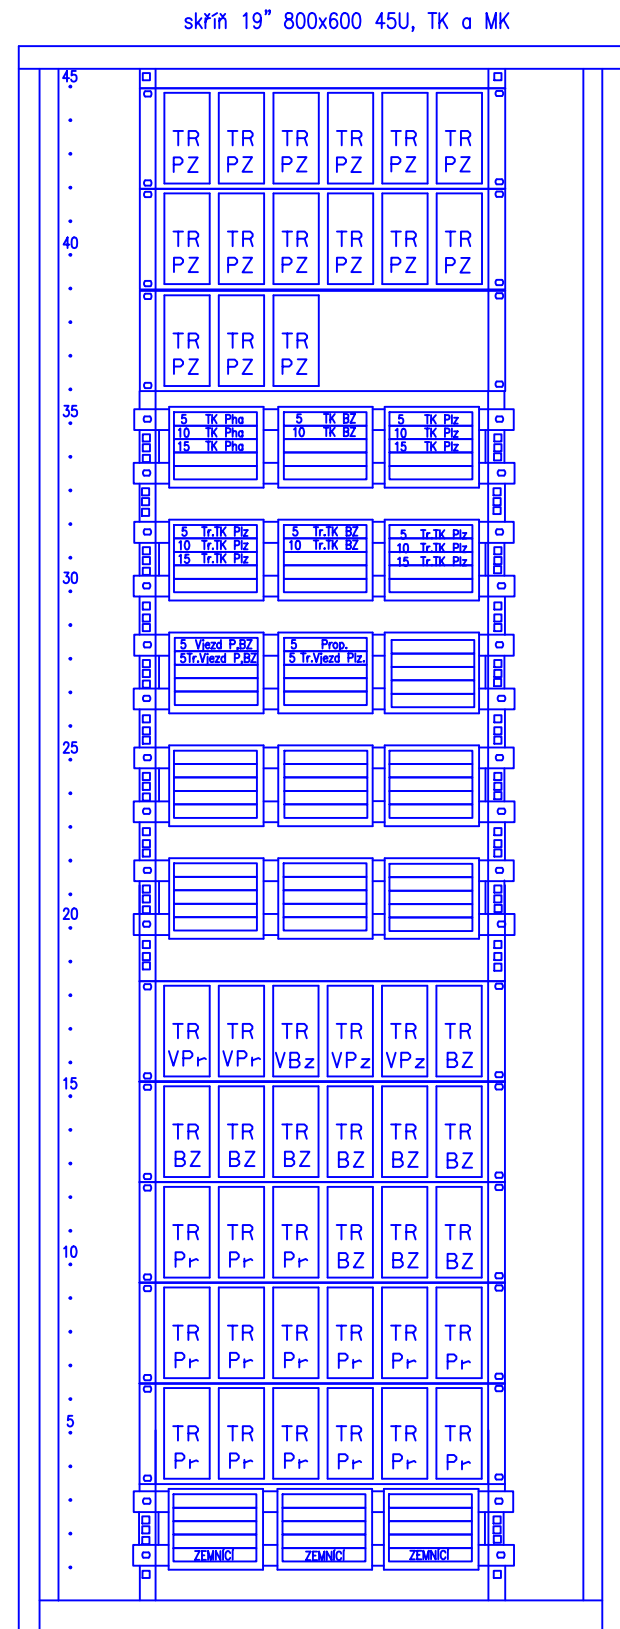

ČISTOPIS DOKUMENTACE 11/2015

Souřadnicový systém S-JTSK
Výškový systém Bpv

Změna:	Název změny:	Datum:	Provedl:	Podpis:
--------	--------------	--------	----------	---------


Investor, objednatel:	Správa železniční dopravní cesty, státní organizace Dlážděná 1003/7 110 00 Praha 1	Kontaktní adresa: Správa železniční dopravní cesty, s.o. Stavební správa západ Sokolovská 278/1955, 190 00 Praha 9
-----------------------	------------------------------------------------------------------------------------------	---

Zhotovitel části dokumentace:	SUDOP PRAHA a.s. Olšanská 1a, 130 80 Praha 3 tel.: +420 267 094 111 fax: +420 224 230 316 e-mail: praha@sudop.cz
-------------------------------	---

METROPROJEKT Praha a.s. nám. I. P. Pavlova 2/1786 120 00 Praha 2 generální ředitel: Ing. David Krása tel.: +420 296 154 105 www.metroprojekt.cz info@metroprojekt.cz		Souprava číslo:
---	-------------------------------------------------------------------------------------	-----------------

HIP: Ing. Jaroslav Janeček tel.: +420 296 154 302 Stupeň: PS (DSP)	Podpis: 	Název a účel díla: Optimalizace trati Beroun (včetně) - Králův Dvůr
-----------------------------------------------------------------------------	------------------------------------------------------------------------------------------------	-------------------------------------------------------------------------------

Zpracovatelský útvar: 208 - středisko elektrotechniky, trakce, sdělovací a zabezpečovací techniky +420 267 094 146 Vedoucí útvaru: Ing. Martin Raibr	Podpis: 	Název části díla: ŽELEZNIČNÍ SDĚLOVACÍ ZAŘÍZENÍ MÍSTNÍ KABELIZACE PS 14-22-01 Beroun - Králův Dvůr, DOK a TK	D.2 D.2.1 D.2.1.6
---	--------------------------------------------------------------------------------------------------	---	-------------------------

Odpovědný projektant: Vratislav Hůla	Podpis: 	Název přílohy: UKONČENÍ DOK A TK VE VB BEROUN - ZS	Změna: 000 Číslo příl.: 810
formát: 5 x A4	Měřítok: 1:50	iČD: 14 6380 004 02 01 06	