





PTM BEROUN - EZS


UMÍSTĚNÍ ZAŘÍZENÍ EZS V OBJEKTU PTM - 1. PP


- VYSVĚTLIVKY:
- 


- Duální čidlo - EZS
- 


- Klávesnice k ústředně EZS
- 


- Dveřní, okenní magnetický kontakt - EZS
- 


- Dveřní, okenní magnetický kontakt - EZS (těžké provedení)
- 


- Detektor tříštění skla
- 


- Opticko-kouřový hlásič
- 


- Propojovací krabice
- 


- Venkovní siréna s optickou signalizací
- 

- Koncentrátor
- 

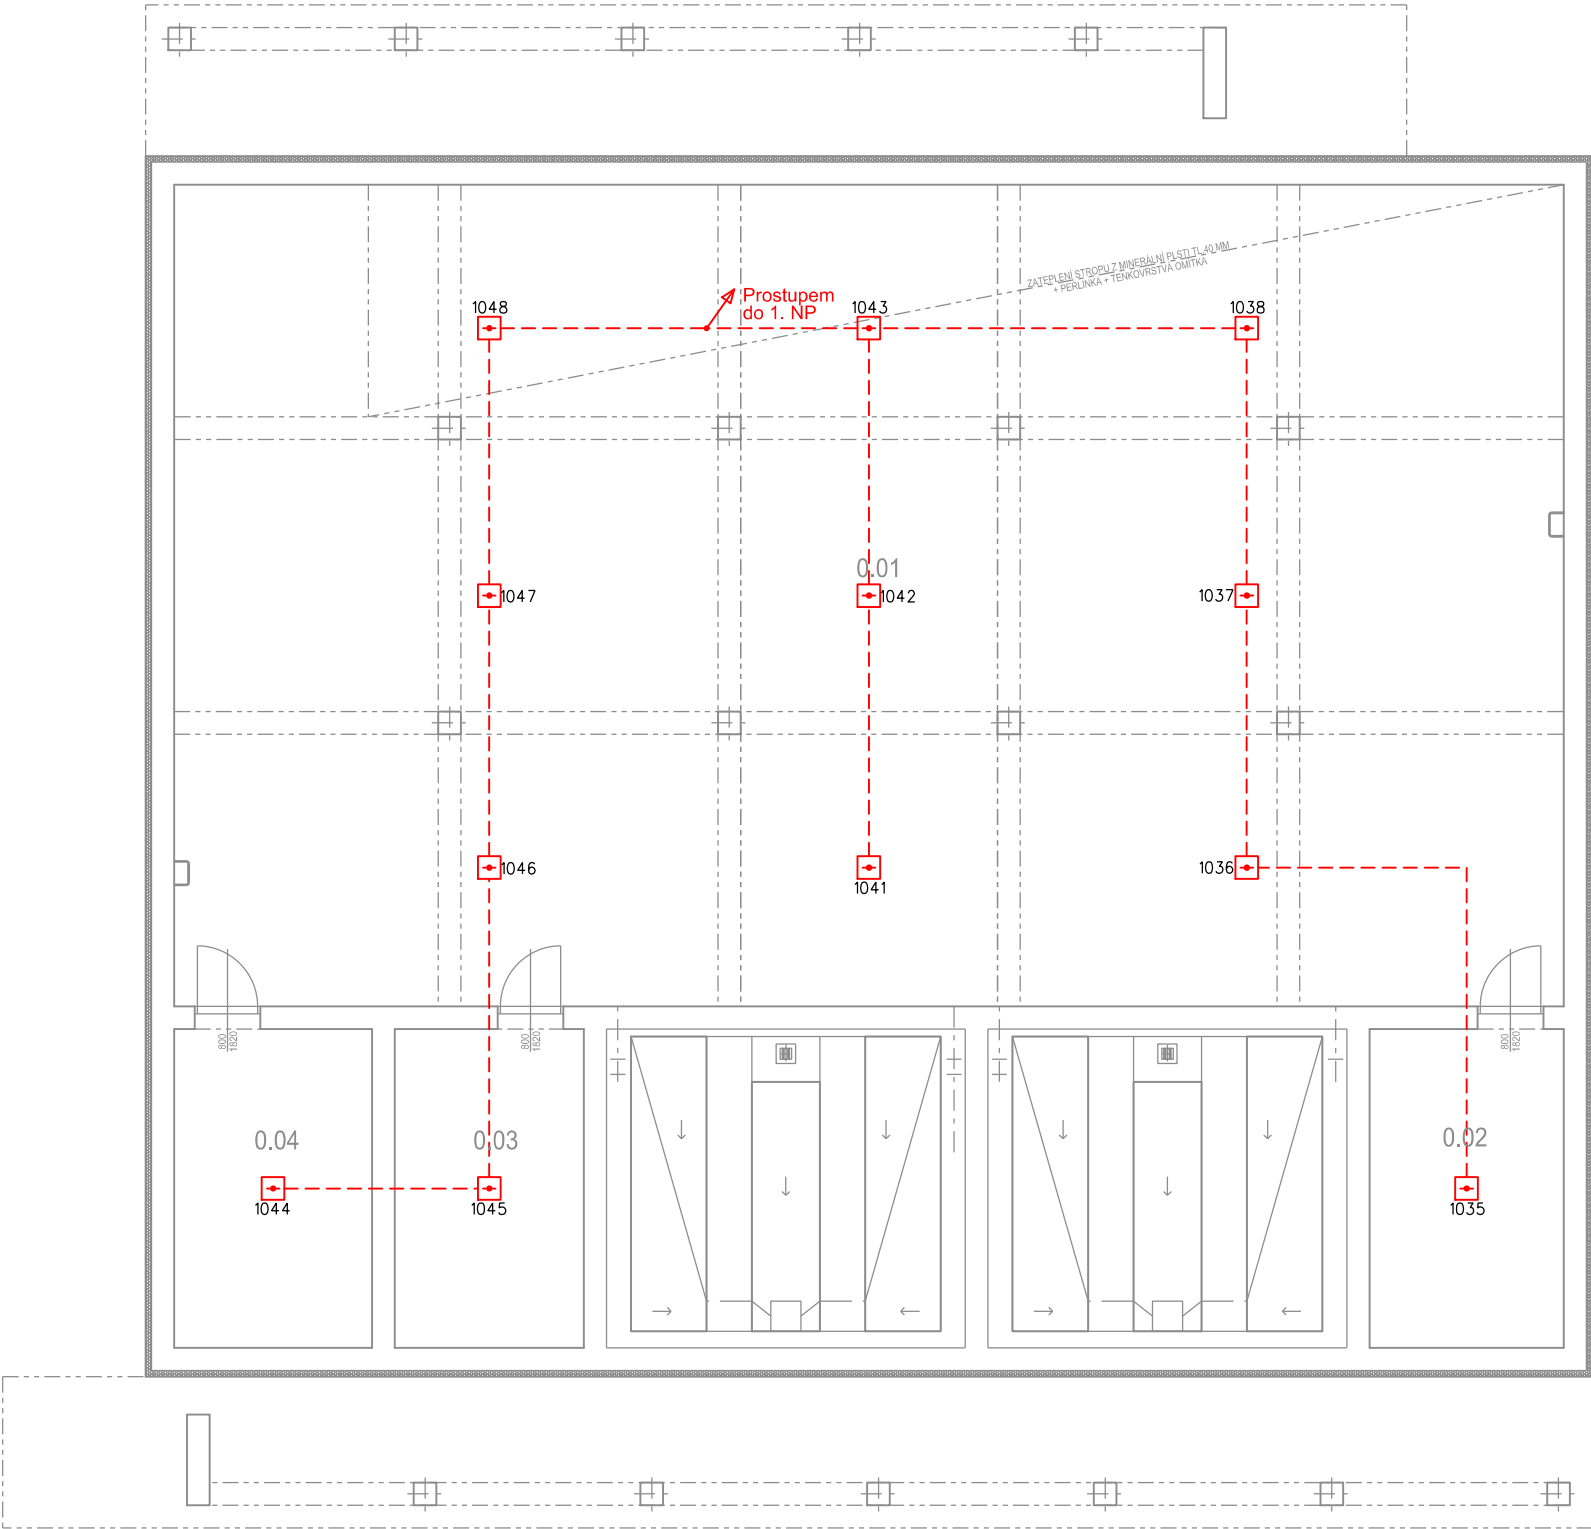
- Kabelová trasa v LV (SYKFY Xx2x0,5, LAM TWIN 2x2x0,5)
- 

- Kabelová trasa v LV (optický patchcord)
- 

- Kabelová trasa v LV (CYKY-J 3x1,5)
- 





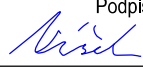
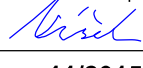
- Zařízení osazené v rámci tohoto PS
- 

- Zařízení osazené v rámci jiných PS



ČISTOPIS DOKUMENTACE 11/2015

Souřadnicový systém S-JTSK
Výškový systém Bpv

Změna:	Název změny:	Datum:	Provedl:	Podpis:	
Investor, objednatel:  Správa železniční dopravní cesty, státní organizace Dlážděná 1003/7 110 00 Praha 1 <small>Správa železniční dopravní cesty</small>		Kontaktní adresa: Správa železniční dopravní cesty, s.o. Stavební správa západ Sokolovská 278/1955, 190 00 Praha 9			
Zhotovitel částí dokumentace: 		SUDOP PRAHA a.s. Olšanská 1a, 130 80 Praha 3 tel.: +420 267 094 111 fax: +420 224 230 316 e-mail: praha@sudop.cz			
METROPROJEKT Praha a.s. nám. I. P. Pavlova 2/1786 120 00 Praha 2 generální ředitel: Ing. David Krása tel.: +420 296 154 105 www.metroprojekt.cz info@metroprojekt.cz				Souprava číslo:	
HIP: Ing. Jaroslav Janeček tel.: +420 296 154 302 Stupeň: PS (DSP)	Podpis: 		Název a účel díla: Optimalizace trati Beroun (včetně) - Králův Dvůr		
Zpracovatelský útvar: 208 - středisko elektrotechniky, trakce, sdělovací a zabezpečovací techniky tel.: +420 267 094 146		Název částí díla: ŽELEZNIČNÍ SDĚLOVACÍ ZAŘÍZENÍ VNITŘNÍ SDĚLOVACÍ ZAŘÍZENÍ PS 13-22-20 PTM Beroun - EZS		D.2 D.2.2 D.2.2.10	
Vedoucí útvaru: ING. MARTIN RAIBR		Podpis: 		Název přílohy: UMÍSTĚNÍ ZAŘÍZENÍ EZS V OBJEKTU PTM - 1. PP	
Odpovědný projektant: ING. PAVEL VÍŠEK		Podpis: 		Změna: 000	
Vypracoval: ING. PAVEL VÍŠEK		Podpis: 		Číslo příl.: 3.2	
Skart. znak: V20/2035	Datum: 11/2015	Počet formátů: 3 x A4		Měřítko: -	IČD: 14 6380 004 02 02 10