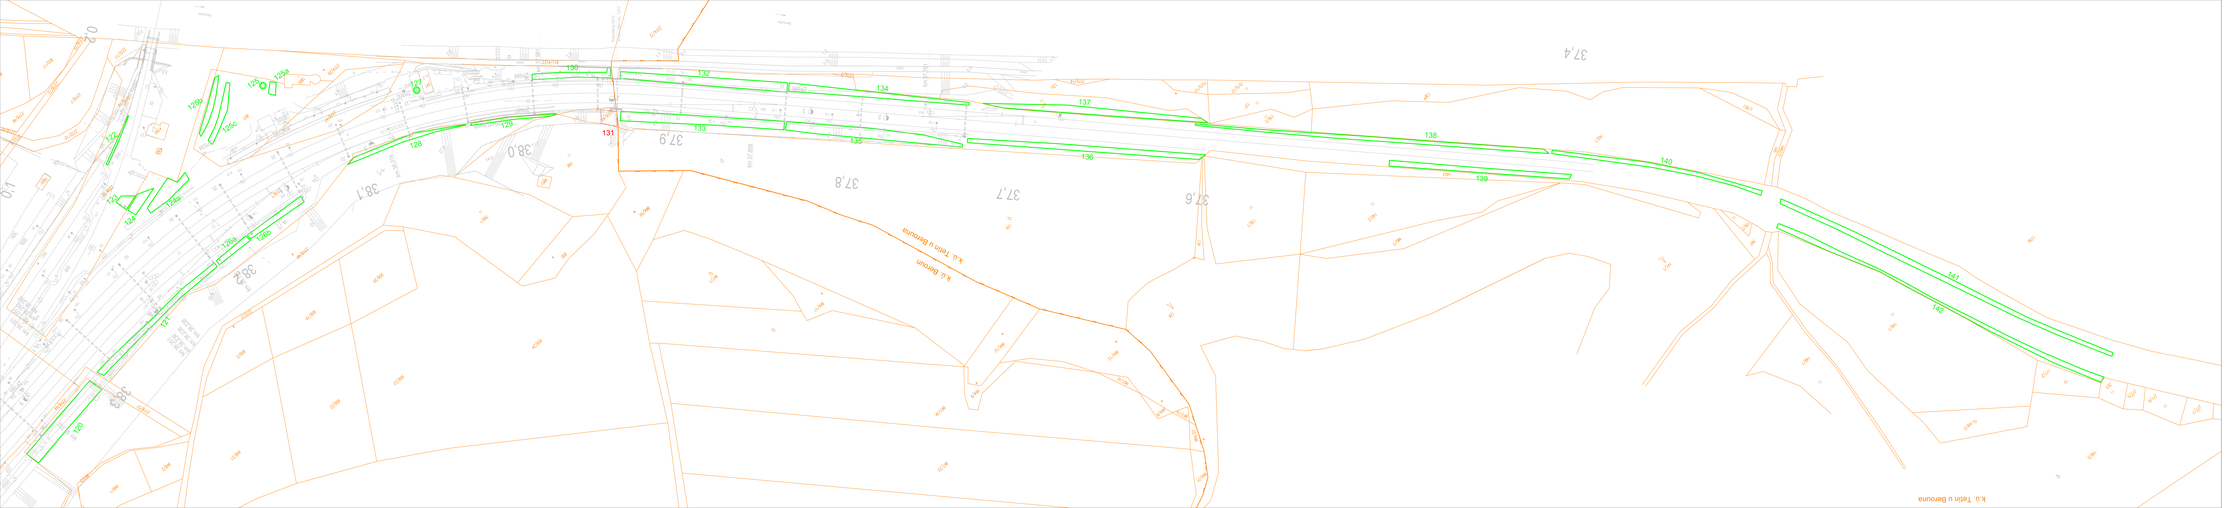

LEGENDA:

kácená mimolesní zeleň

nekácená mimolesní zeleň

ČISTOPIS DOKUMENTACE 11/2015

Souřadnicový systém S-JTSK
Výškový systém Bpv

Změna:	Název změny:	Datum:	Provedl:	Podpis:

Investor, objednatel:
Správa železniční dopravní cesty, státní organizace
Dlážděná 1003/7
110 00 Praha 1

Kontaktní adresa:
Správa železniční dopravní cesty, s.o.
Stavební správa západ
Sokolovská 278/1955,
190 00 Praha 9

Zhotovitel části dokumentace:
SUDOP PRAHA a.s.
Olšanská 1a, 130 80 Praha 3
tel.: +420 267 094 111
fax: +420 224 230 316
e-mail: praha@sudop.cz

METROPROJEKT Praha a.s.
nám. I. P. Pavlova 2/1786
120 00 Praha 2
generální ředitel: Ing. David Krása
tel.: +420 296 154 105
www.metroprojekt.cz
info@metroprojekt.cz

Soupisový číslo:

HIP:
Ing. Jaroslav Janeček
tel.: +420 296 154 302
Podpis:

Název a účel díla:
Optimalizace trati Beroun (včetně) - Králův Dvůr

Stupeň: **PS (DSP)**

Zpracovatelský útvar:
202 - středisko silnic a dálnic
tel.: +420 267 094 106

Název části díla:
SOUHRNNÁ ČÁST
VLIV STAVBY NA ŽIVOTNÍ PROSTŘEDÍ
Dendrologický průzkum

B
B.3
B.3.5

Vedoucí útvaru: Ing. Hana Staňková
Podpis:

Odpovědný projektant: Ing. Tomáš Adam
Podpis:

Vypracoval: Ing. Tomáš Adam
Podpis:

Název přílohy:
Situace mimolesní zeleně v km 37,1 - km 38,3

Změna: 000
Číslo výk.: 004

Stupeň dok.: V20/2035
Datum: 10/2014
Počet listů: x A4
Měřítko: -
IČO:

14	6380	002	03	05	04