


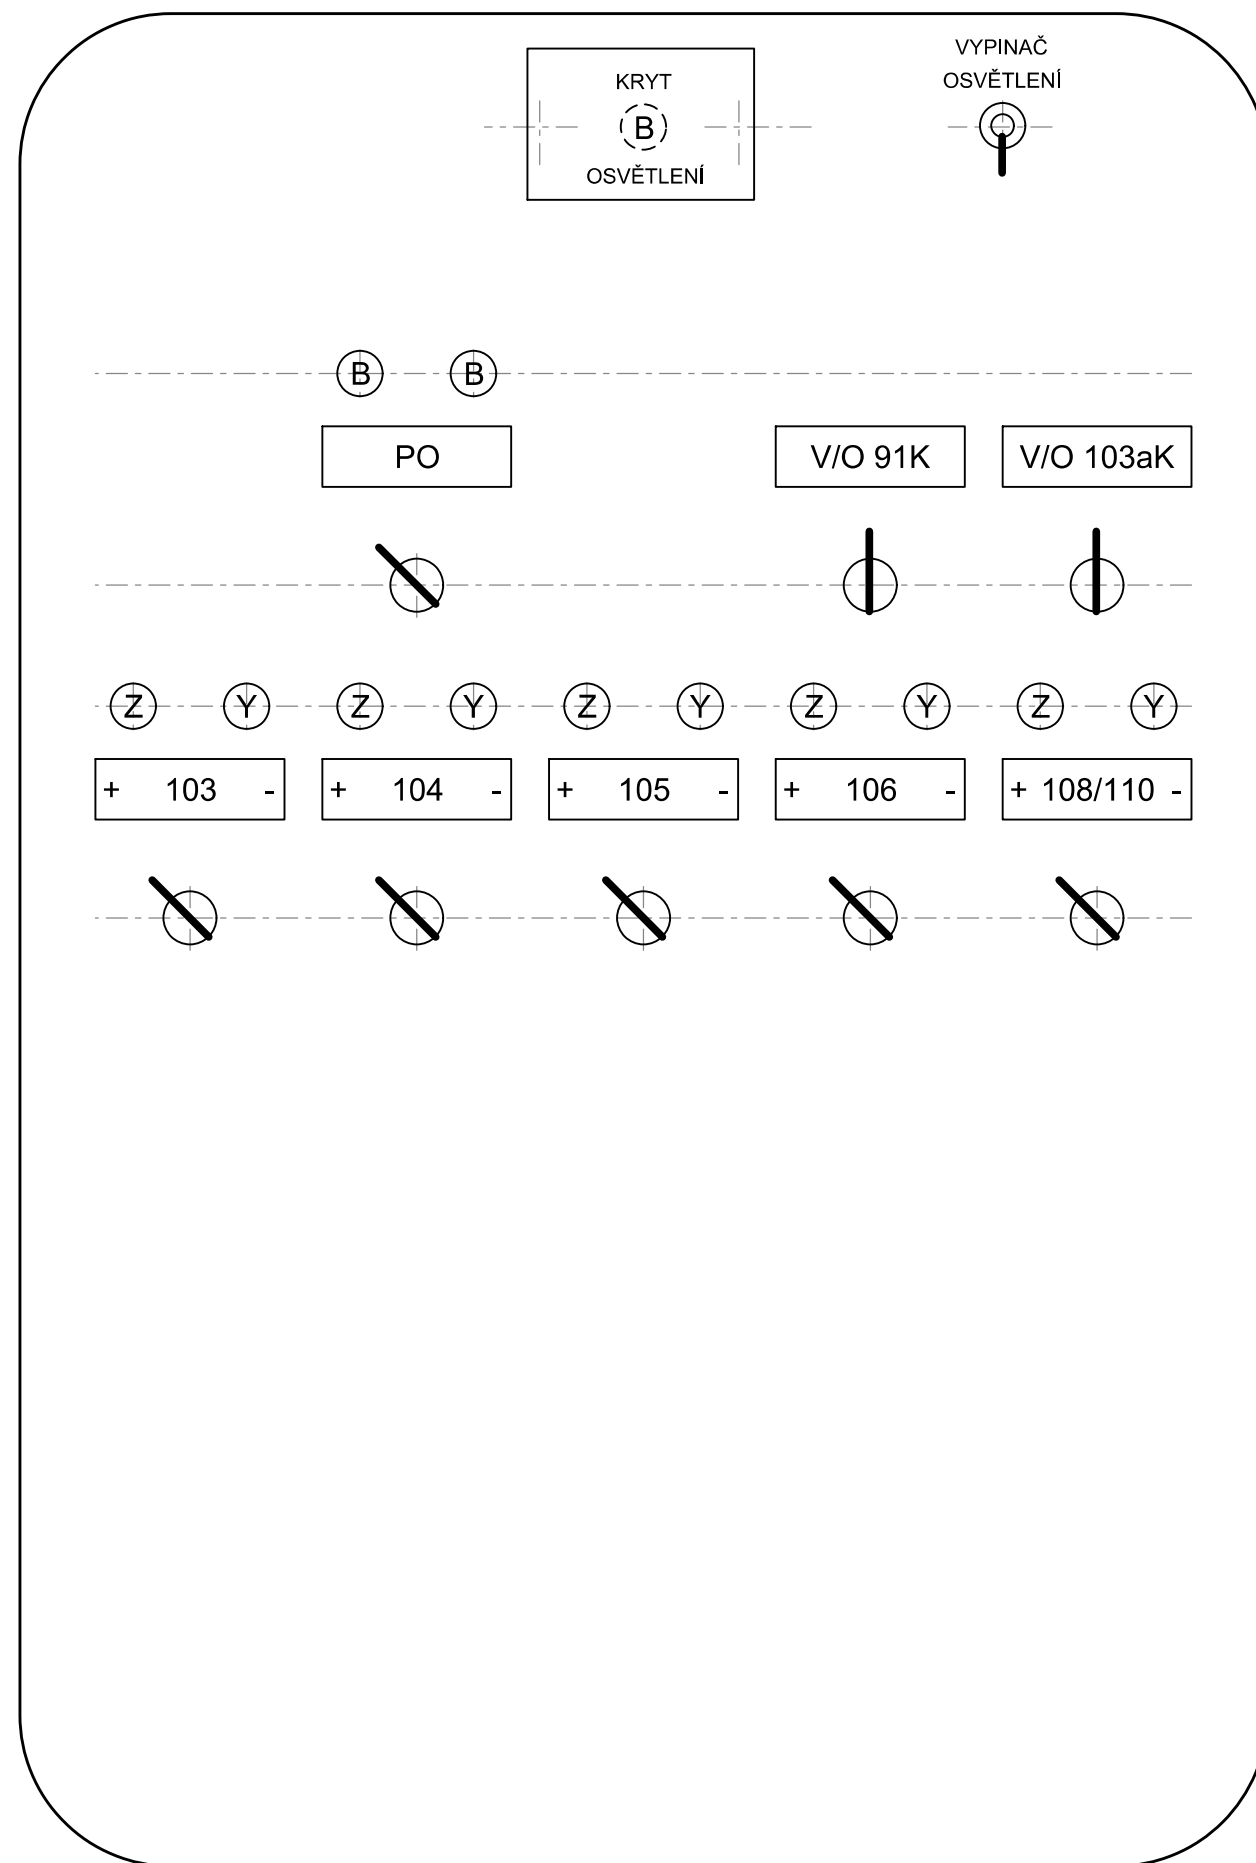

PSt102



ČISTOPIS DOKUMENTACE 11/2015

Změna:	Název změny:	Datum:	Provedl:	Podpis:



Investor, objednatel:	Kontaktní adresa:
 Správa železniční dopravní cesty, státní organizace Dlážďená 1003/7 110 00 Praha 1	Správa železniční dopravní cesty, s.o. Stavební správa západ Sokolovská 278/1955, 190 00 Praha 9

Zhotovitel částí dokumentace:	SUDOP PRAHA a.s. Olšanská 1a, 130 80 Praha 3 tel.: +420 267 094 111 fax: +420 224 230 316 e-mail: praha@sudop.cz
	

METROPROJEKT Praha a.s. nám. I. P. Pavlova 2/1786 120 00 Praha 2 generální ředitel: Ing. David Krása tel.: +420 296 154 105 www.metroprojekt.cz info@metroprojekt.cz		Souprava číslo:
---	---	-----------------

HIP:	Podpis:	Název a účel díla:
Ing. Jaroslav Janeček		Optimalizace trati Beroun (včetně) - Králův Dvůr
tel.: +420 296 154 302		
Stupeň: PS (DSP)		

Zpracovatelský útvar:	Název částí díla:	
250 - Projektové středisko Hradec Králové tel.: +420 498 655 939	TECHNOLOGICKÁ ČÁST ŽELEZNIČNÍ ZABEZPEČOVACÍ ZAŘÍZENÍ PS 13-21-01 BEROUN-STANIČNÍ ZAB.ZAŘ.	D D.1 D.1.1
Vedoucí útvaru:	Podpis:	
Ing. Pavel Horáček		

Odpovědný projektant:	Podpis:	Název přílohy:	Změna:
Ing. Petr Vrábel		ČÁST A - DEFINITIVNÍ ZZ Pohled na PSt102	000
Vypracoval:	Podpis:		Číslo příl.:
Ing. Petr Vrábel			0603
Skart. znak:	Datum:	IČD:	
V20/2035	11/2015	14 6380 004 01 01 01	
Počet formátů:	Měřítko:		
2 A4			

Vysvětlivky: PO - předání/převzetí obsluhy
V/O - návěstidla vjezd/odjezd