ŽST BEROUN

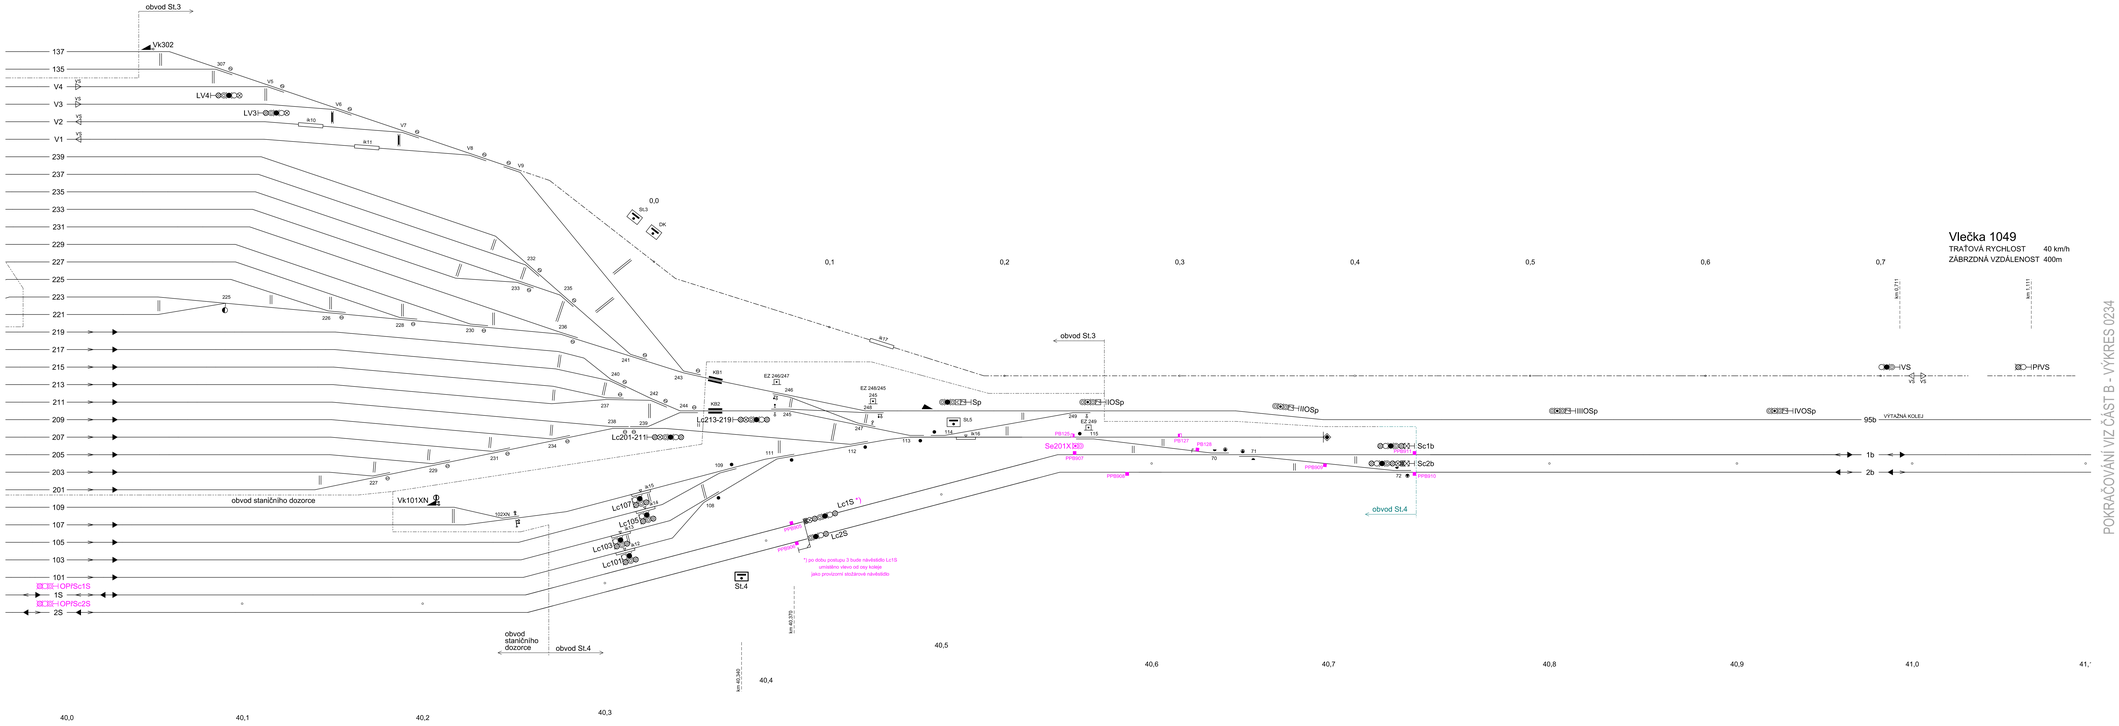

V OBVODU ŽST BEROUN ZÁBRZDNÁ VZDÁLENOST 700 M

ČISTOPIS DOKUMENTACE 11/2015

Změna:	Název změny:	Datum:	Provedl:	Podpis:

Investor, zjednatel:
Správa železniční dopravní cesty, státní organizace
Dlážděná 1003/7
110 00 Praha 1

Kontaktní adresa:
Správa železniční dopravní cesty, s.o.
Stavební správa západ
Sokolovská 278/1955,
190 00 Praha 9

Zhotovitel části dokumentace:
SUDOP PRAHA a.s.
Olšanská 1a, 130 80 Praha 3
tel.: +420 234 230 111
fax: +420 234 230 316
e-mail: praha@sudop.cz

METROPROJEKT Praha a.s.
nám. I. P. Pavlova 2/1786
120 00 Praha 2
generální ředitel: Ing. David Krása
tel.: +420 296 154 105
www.metroprojekt.cz
info@metroprojekt.cz

Souprava číslo:

HIP:
Podpis:
Ing. Jaroslav Janeček
tel.: +420 296 154 302
Stupeň: PS (DSP)

Název a účel díla:
Optimalizace trati Beroun (včetně) - Králův Dvůr

Zpracovatelský útvar:
250 - Projektová středisko Hradec Králové
tel.: +420 498 655 939
Vedoucí útvaru:
Podpis:
Ing. Pavel Horáček

Název části díla:
TECHNOLOGICKÁ ČÁST
ŽELEZNIČNÍ ZABEZPEČOVACÍ ZAŘÍZENÍ
PS 13-21-01 BEROUN-STANIČNÍ ZAB.ZAŘ.

D
D.1
D.1.1

Odpovědný projektant:
Podpis:
Ing. Petr Vrábel
Vypracoval:
Podpis:
Ing. Jaroslav Dytrych

Název přílohy:
ČÁST B - PROVIZORNÍ ZZ
Situační schéma, část 3 - po postupu 3

Změna:
000
Číslo příl.:
0233

Rozp. mat.: V20/2035
Datum: 11/2015
Formát: 7x2 A4
Měřítko: -
IČD: 14 6380 004 01 01 02