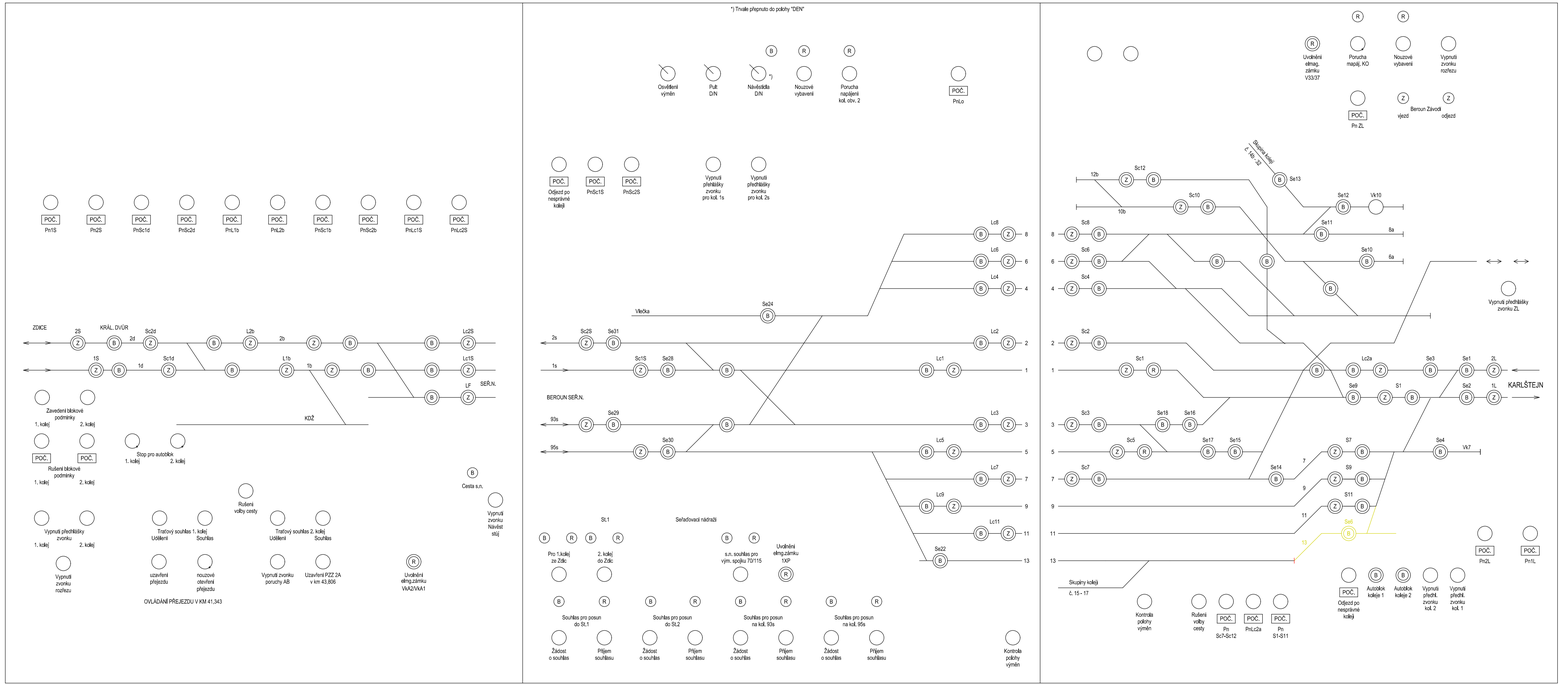

ČISTOPIS DOKUMENTACE 11/2015

Změna:	Název změny:	Datum:	Provedl:	Podpis:

Investor, objednatel:

Správa železniční dopravní cesty, státní organizace
Dlážděná 1003/7
110 00 Praha 1

Kontaktní adresa:

Správa železniční dopravní cesty, s.o.
Stavební správa západ
Sokolovská 278/1955,
190 00 Praha 9

Zhotovitel části dokumentace:

SUDOP PRAHA a.s.
Olšanská 1a, 130 80 Praha 3
tel.: +420 267 094 111
fax: +420 224 230 316
e-mail: praha@sudop.cz

METROPROJEKT Praha a.s.
nám. I. P. Pavlova 2/1786
120 00 Praha 2

generální ředitel: Ing. David Krása
tel.: +420 296 154 105
www.metroprojekt.cz
info@metroprojekt.cz

Souprava číslo:

HIP: **Ing. Jaroslav Janeček** Podpis:
tel.: **+420 296 154 302**
Stupeň: **PS (DSP)**

Název a účel díla:

Optimalizace trati Beroun (včetně) - Králův Dvůr

Zpracovatelský úvar:
250 - Projektové středisko Hradec Králové
tel.: **+420 498 655 939**

Vedoucí úvaru: **Ing. Pavel Horáček** Podpis:

Název části díla:

TECHNOLOGICKÁ ČÁST ŽELEZNIČNÍ ZABEZPEČOVACÍ ZAŘÍZENÍ PS 13-21-01 BEROUN-STANIČNÍ ZAB.ZAŘ.

D
D.1
D.1.1

Odpovědný projektant: **Ing. Petr Vrábel** Podpis:
Vypracovat: Podpis:

Název příkrhy:

ČÁST B - PROVIZORNÍ ZZ
Ovládací pult RZZ Beroun - po postupu 5

Změna:

Číslo příl.: **0652**

Skart. znak:	V20/2035	Datum:	11/2015
Počet formátů:	5 A4	Měřítko:	

IČD:	14	6380	004	01	01	02