
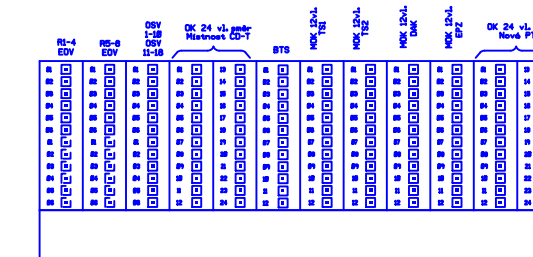
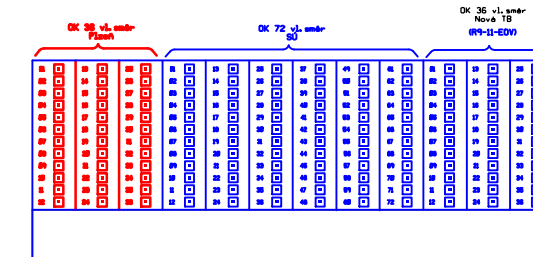
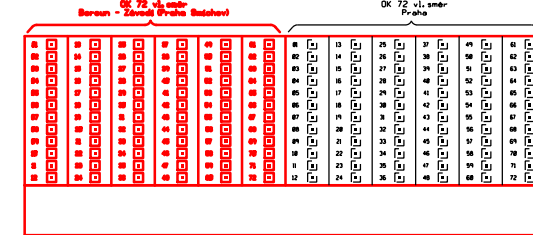


Vysvětlivky:


- Stávající ukončení
- - - - - Rušené ukončení
- Nová zařízení a ukončení DOK a TK
- Nová zařízení vybudovaná v rámci jiných PS a SO

Skříň "A"
skříň 19" 800x600 45U, DOK a MOK

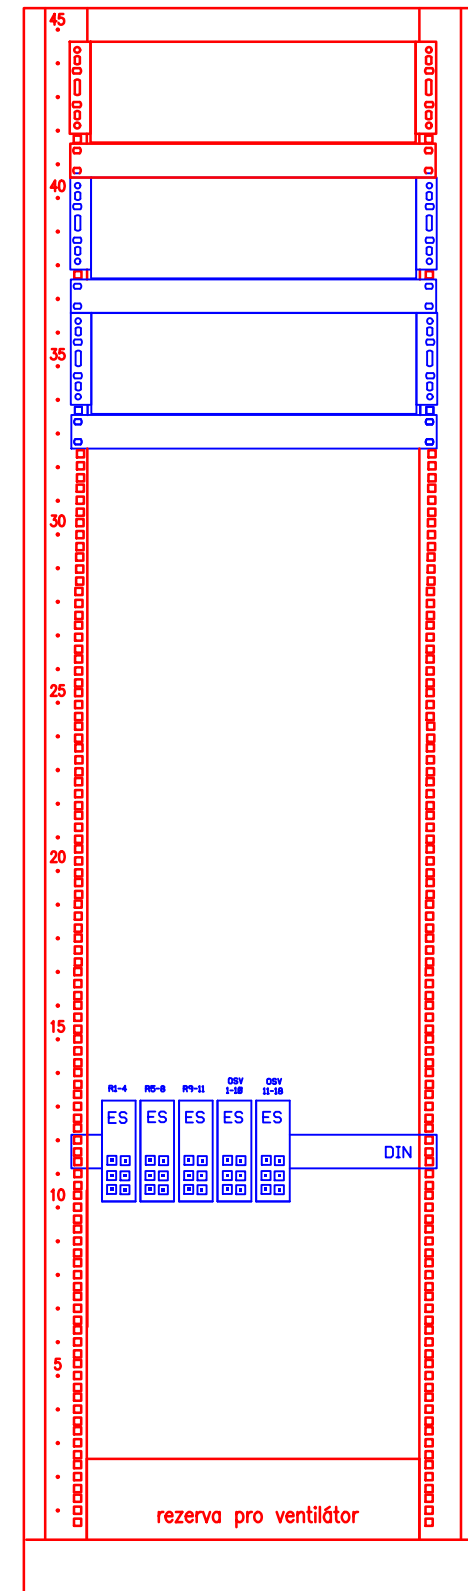

Skříň "B"

skříň 19" 800x600 45U, TK a MK

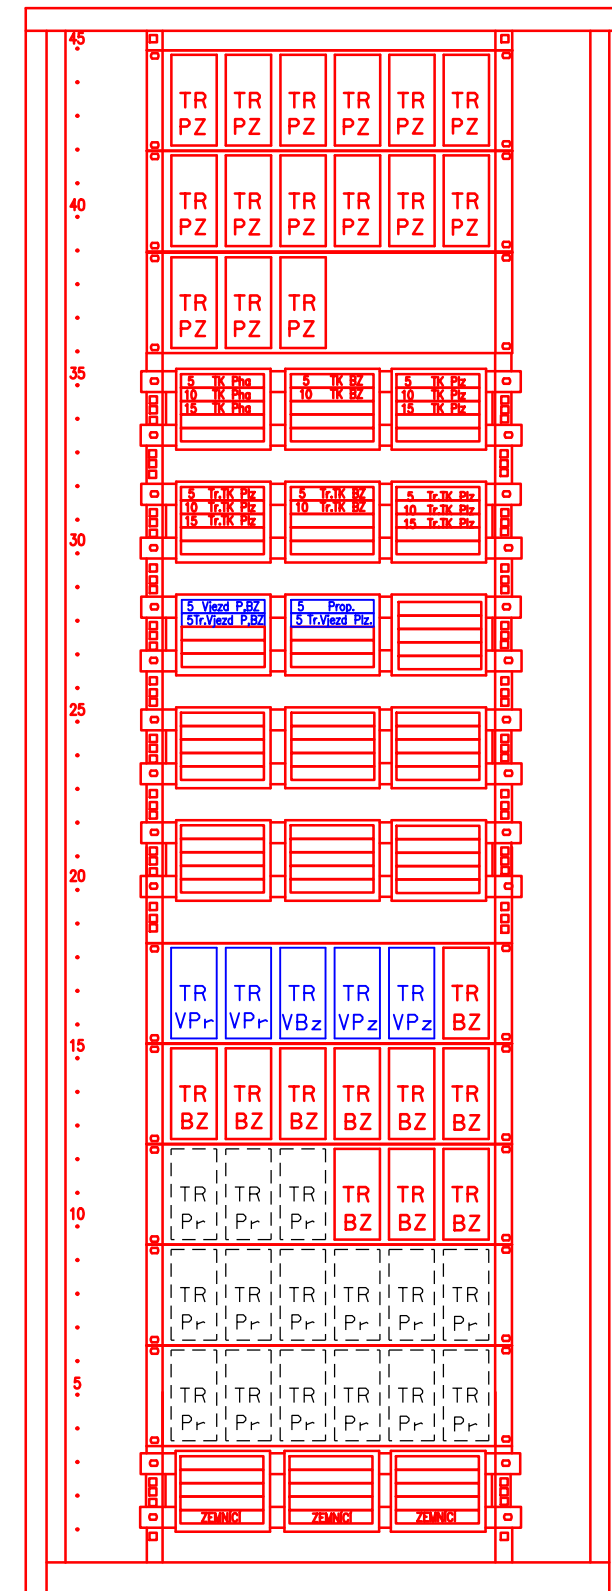

ČISTOPIS DOKUMENTACE 11/2015

Souřadnicový systém S-JTSK Výškový systém Bpv


| | | | |
|--------|--------------|--------|----------|
| | | | |
| | | | |
| Změna: | Název změny: | Datum: | Provedl: |



| | | |
|-----------------------|--|--|
| Investor, objednatel: | Správa železniční dopravní cesty, státní organizace Dlážděná 1003/7 110 00 Praha 1 | Kontaktní adresa: Správa železniční dopravní cesty, s.o. Stavební správa západ Sokolovská 278/1955, 190 00 Praha 9 |
|-----------------------|--|--|

| | |
|-------------------------------|--|
| Zhotovitel částí dokumentace: | SUDOP PRAHA a.s. Olšanská 1a, 130 80 Praha 3 tel.: +420 267 094 111 fax: +420 224 230 316 e-mail: praha@sudop.cz |
|-------------------------------|--|

| | | |
|--|---|-----------------|
| METROPROJEKT Praha a.s. nám. I. P. Pavlova 2/1786 120 00 Praha 2 generální ředitel: Ing. David Krása tel.: +420 296 154 105 www.metroprojekt.cz info@metroprojekt.cz |  | Souprava číslo: |
|--|---|-----------------|

| | | |
|------------------------|---|---|
| HIP: | Podpis: | Název a účel díla: |
| Ing. Jaroslav Janeček |  | Optimalizace trati Beroun (včetně) - Králov Dvůr |
| tel.: +420 296 154 302 | | |
| Stupeň: | PS (DSP) | |

| | | |
|--|---|----------------------------------|
| Zpracovatelství útvar: | Název části díla: | D.2 |
| 208 - středisko elektrotechniky, trakce, sdělovací a zabezpečovací techniky tel.: +420 267 094 146 | ŽELEZNIČNÍ SDĚLOVACÍ ZAŘÍZENÍ MÍSTNÍ KABELIZACE | D.2.1 |
| Vedoucí útvaru: | Podpis: | D.2.1.2 |
| Ing. Martin Raibr |  | PS 13-22-02 ŽST Beroun, DOK a TK |

| | | | |
|-----------------------|---|--|--------------|
| Odpovědný projektant: | Podpis: | Název přílohy: | Změna: |
| Vratislav Hůla |  | UKONČENÍ DOK A TK VE VB BEROUN - ZS | 000 |
| Vypracoval: | Podpis: | | Číslo příl.: |
| Vratislav Hůla |  | | 820 |
| Skart. znak: | Datum: | iČD: | |
| V20/2035 | 11/2015 | | |
| Podst. formát: | Měřítok: | | |
| 5 x A4 | 1:50 | | |