

VYSVĚTLIVKY

- A**

Patchcordy duo na MOK


 - Server RV3, VoIP - 3.NP
 - 2x EPZ-EZS
 - 2x IO DAK-EZS
 - 2x PM, vazba, pop., DŘT
 - 1x SpS Tetin, DRT
- 7**

zařízení napájené na SR bez zálohovaného napájení akubateriemi. Případně bude zajištěno napájení pomocí UPS na dobu potřebnou pro ukončení činnosti PC
- 8**

Řešené zařízení v rámci tohoto PS
- 9**

Zoriznění řešeno v rámci jiného souboru
- 10**

Stávající zařízení
- 11**

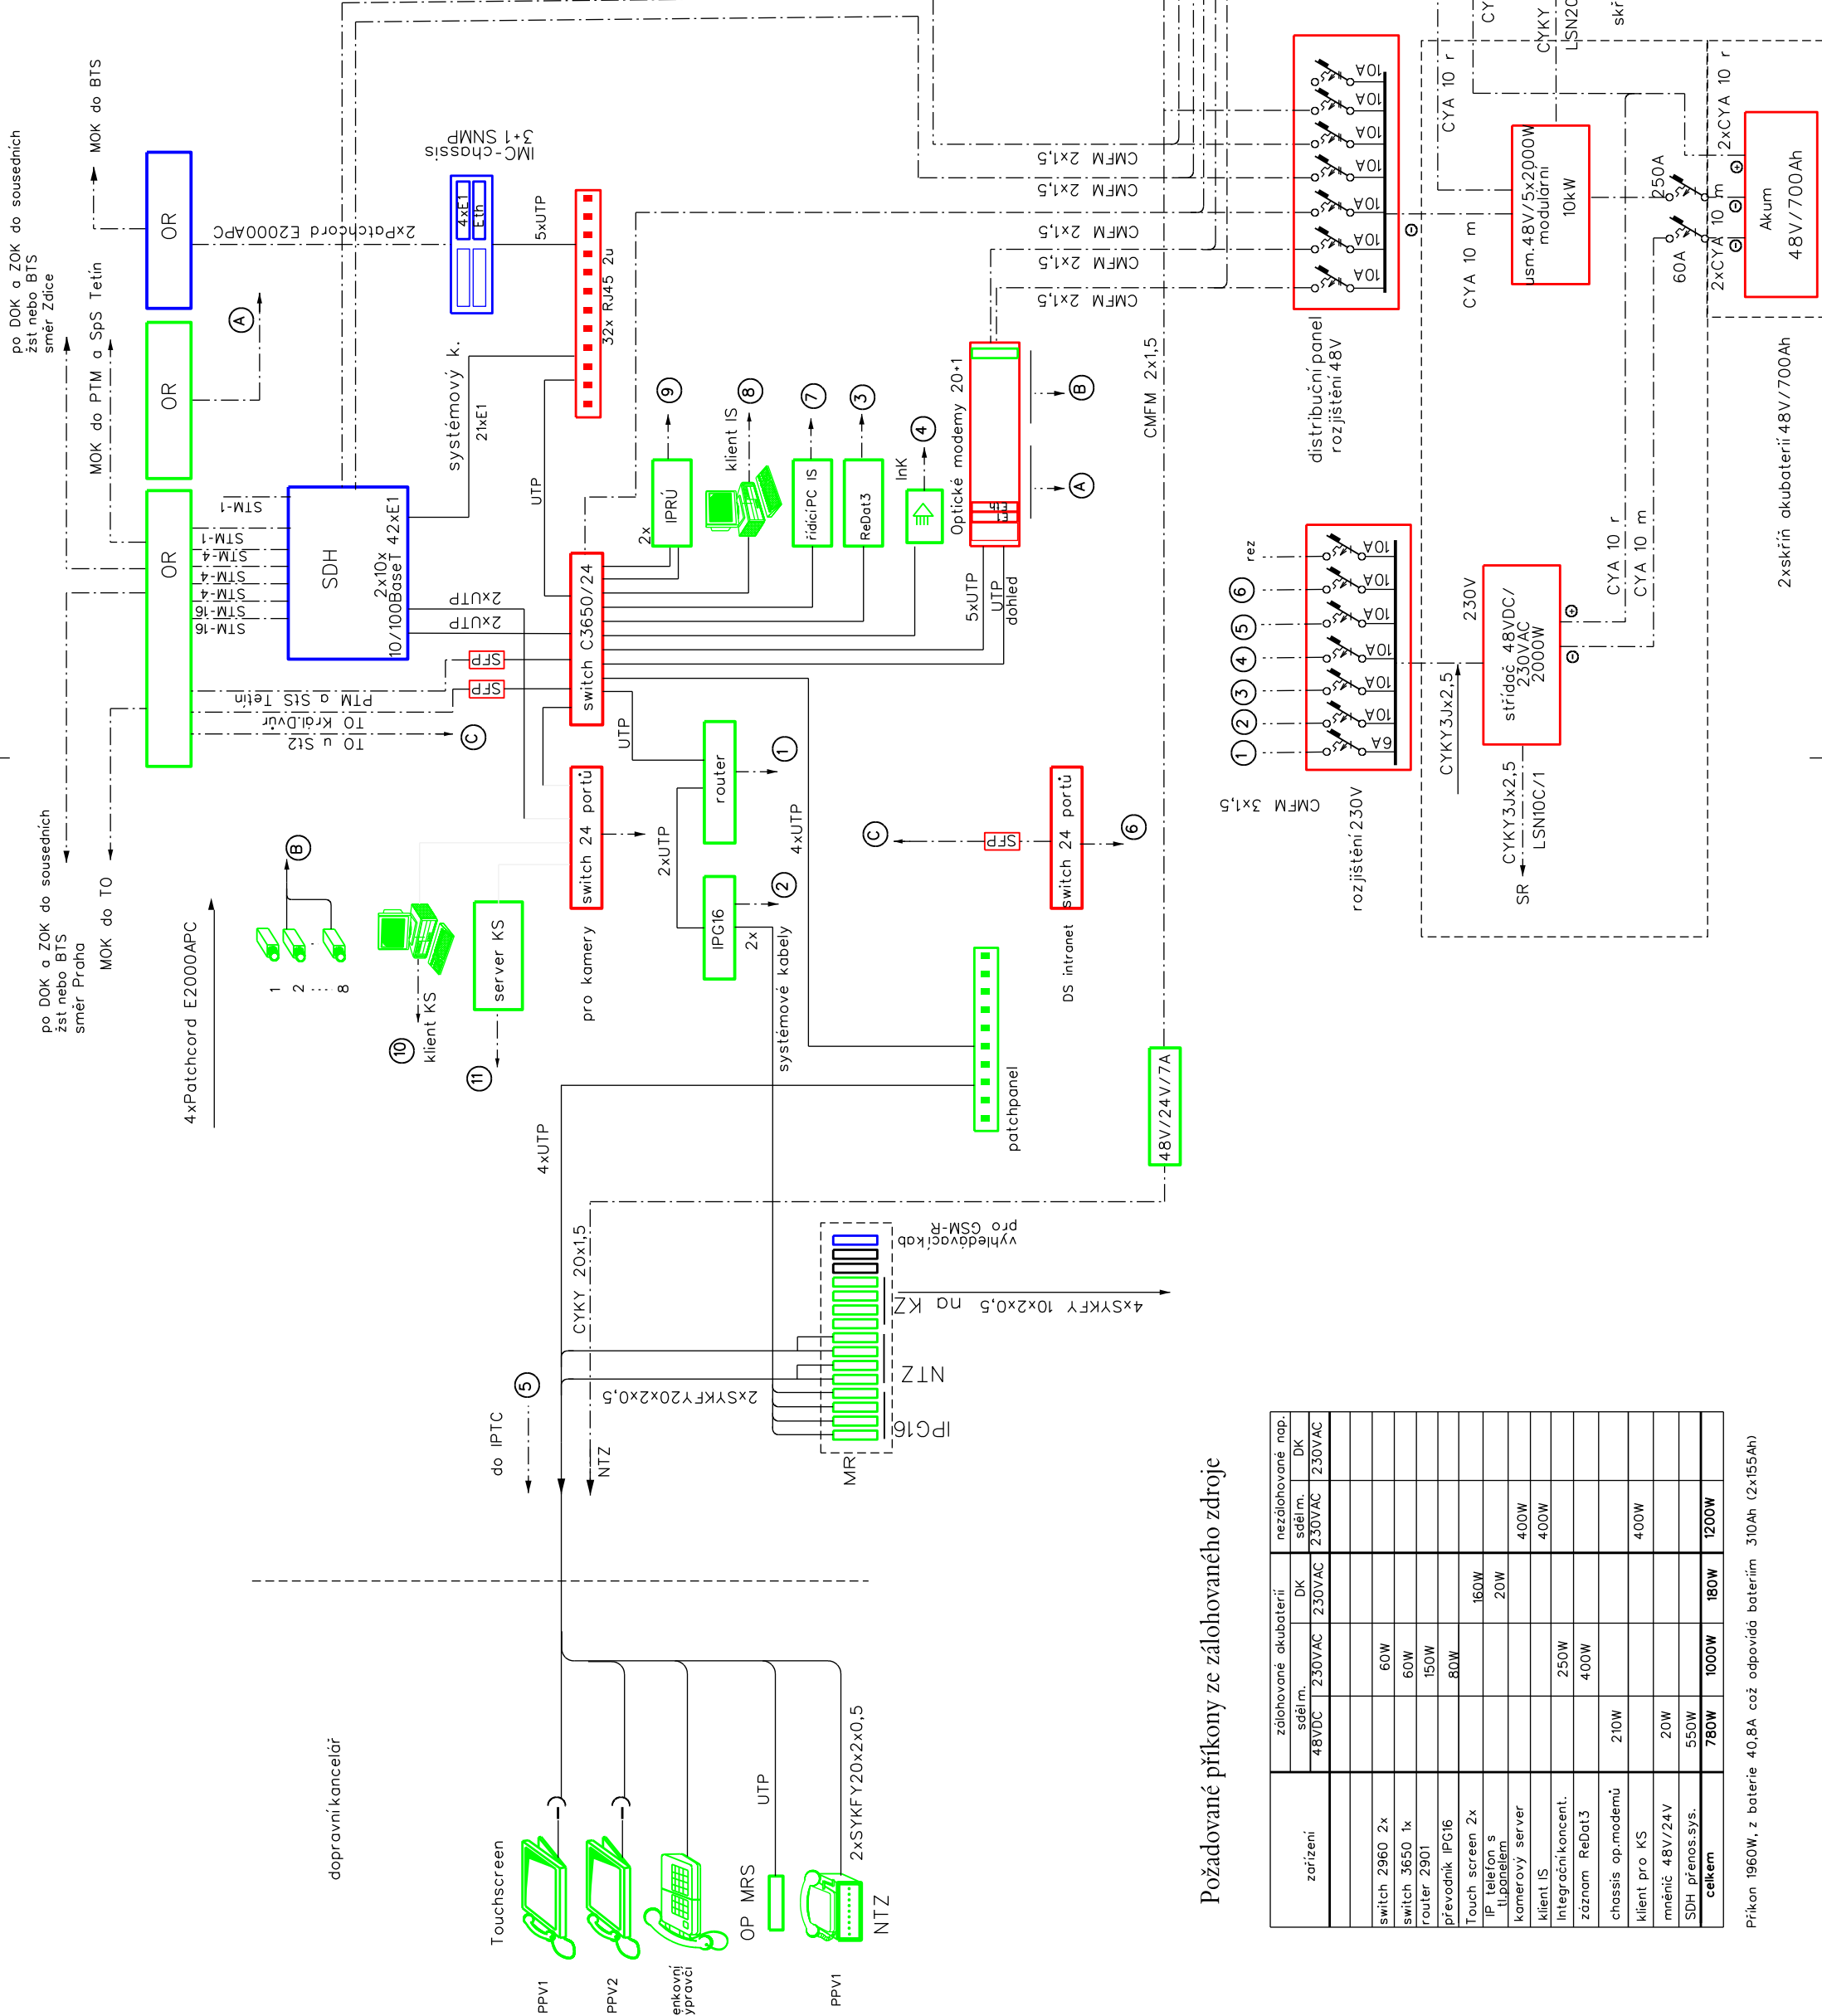

Požadované příkony ze zálohovaného zdroje

zařízení	zálohované akubaterií		nezálohované nap.	
	sdělm.	DK	sdělm.	DK
	48VDC	230VAC	230VAC	230VAC
switch 2960 2x				
switch 3650 1x				
router 2901				
prevedník IPG16				
Touch screen 2x				
IPG16				
kamerový server				
klient IS				
Integrační kontent.L				
záznam ReDot3				
chassis op.modemů				
klient pro KS				
mřížič 48V/24V				
SDH přenos.sys.				
celkem	780W	1000W	180W	1200W

Příkon 1960W, z baterie 40,8A což odpovídá bateriím 310Ah (2x155Ah)