


## KABELOVÉ SCHÉMA

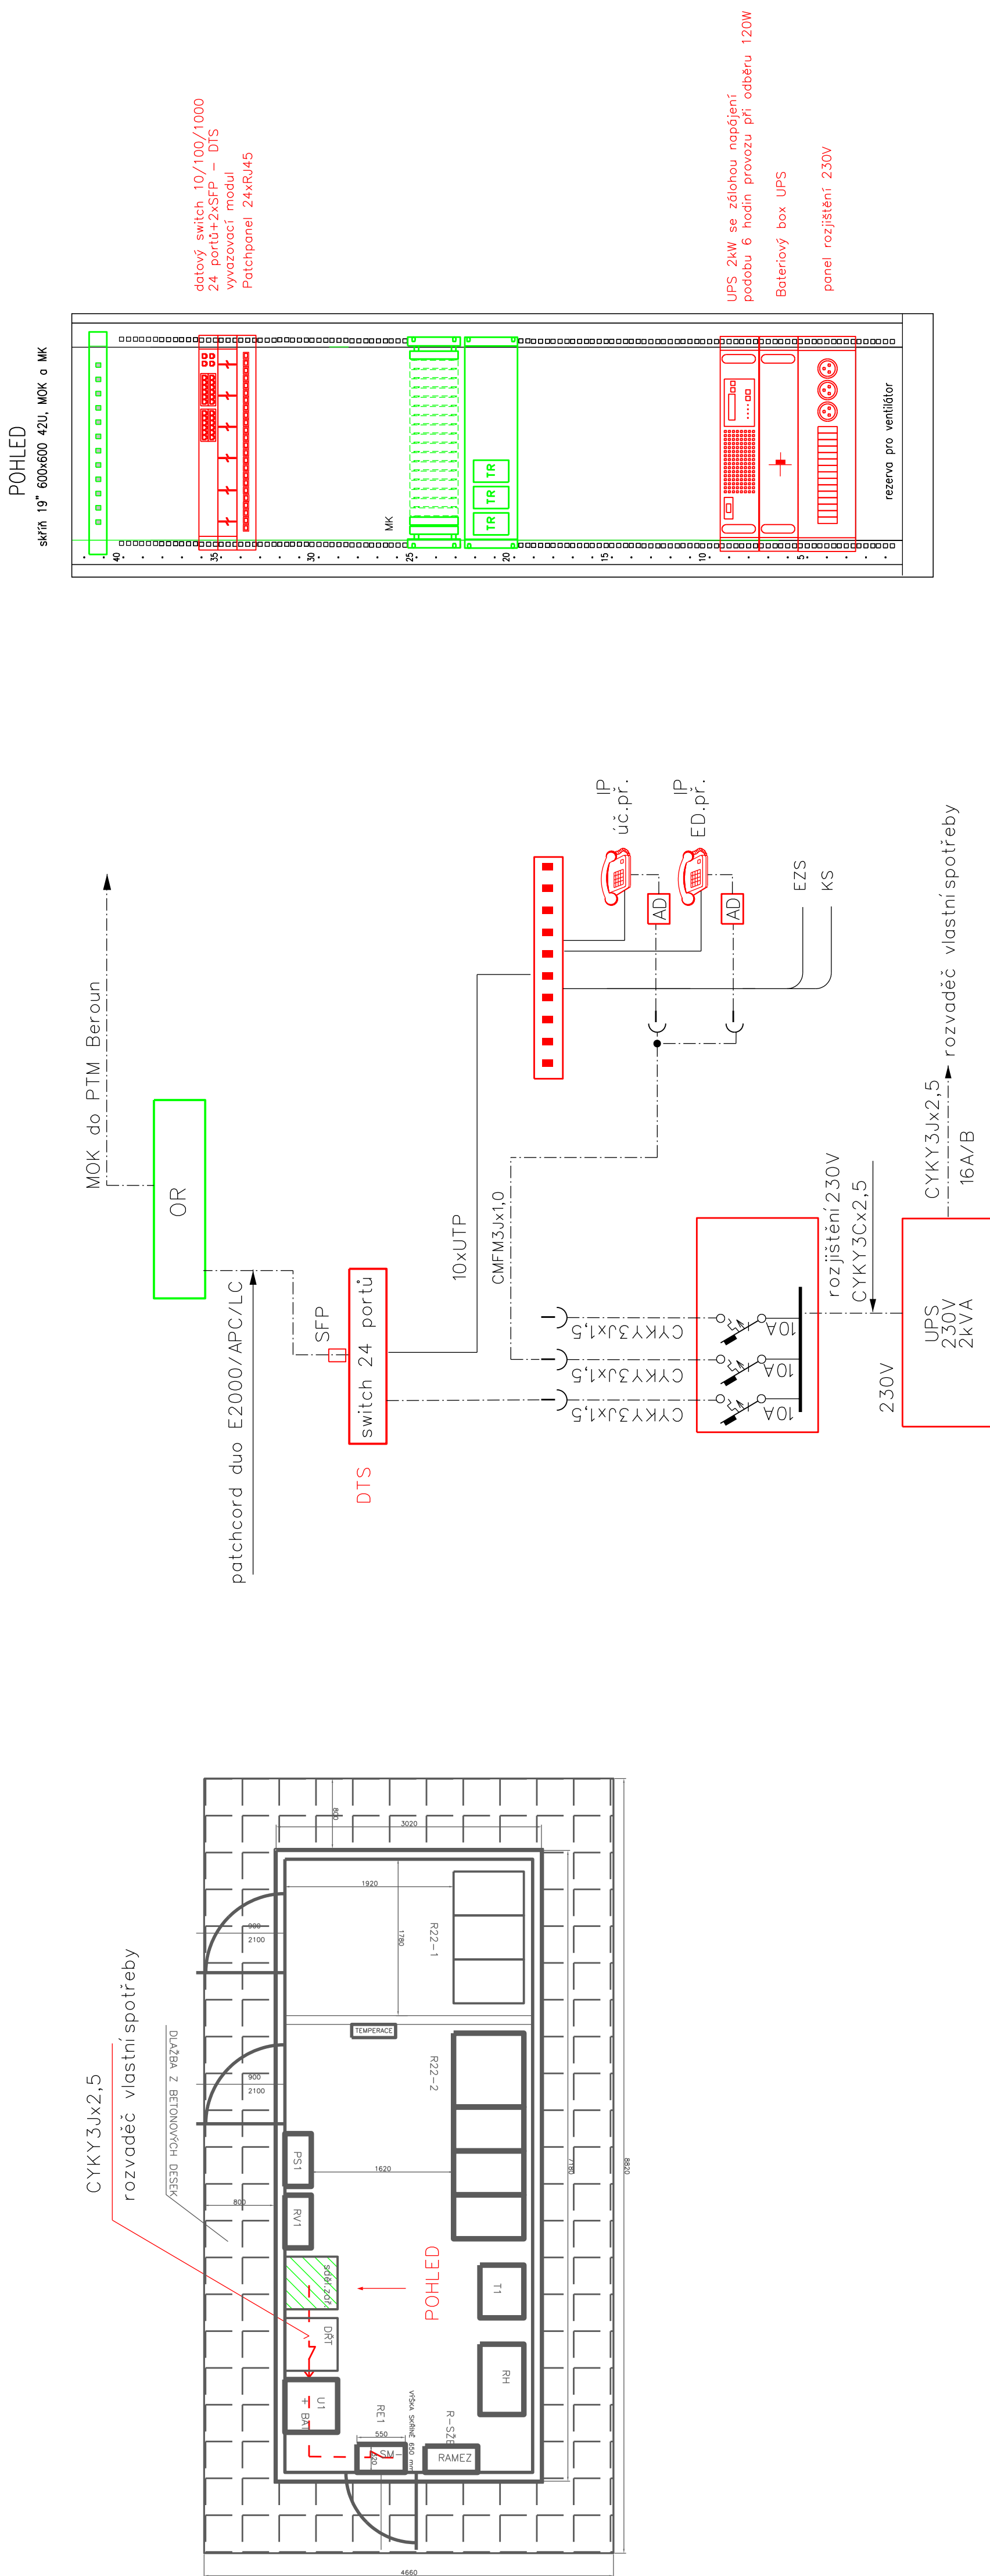


# VYSVĚTLIVKY

- Nově navržené sdělovací zařízení v rámci řešeného PS  
Sdělovací zařízení vybudované v rámci jiných provozních souborů

## POHLED

skříň 19" 600x600 42U, MOK a MK

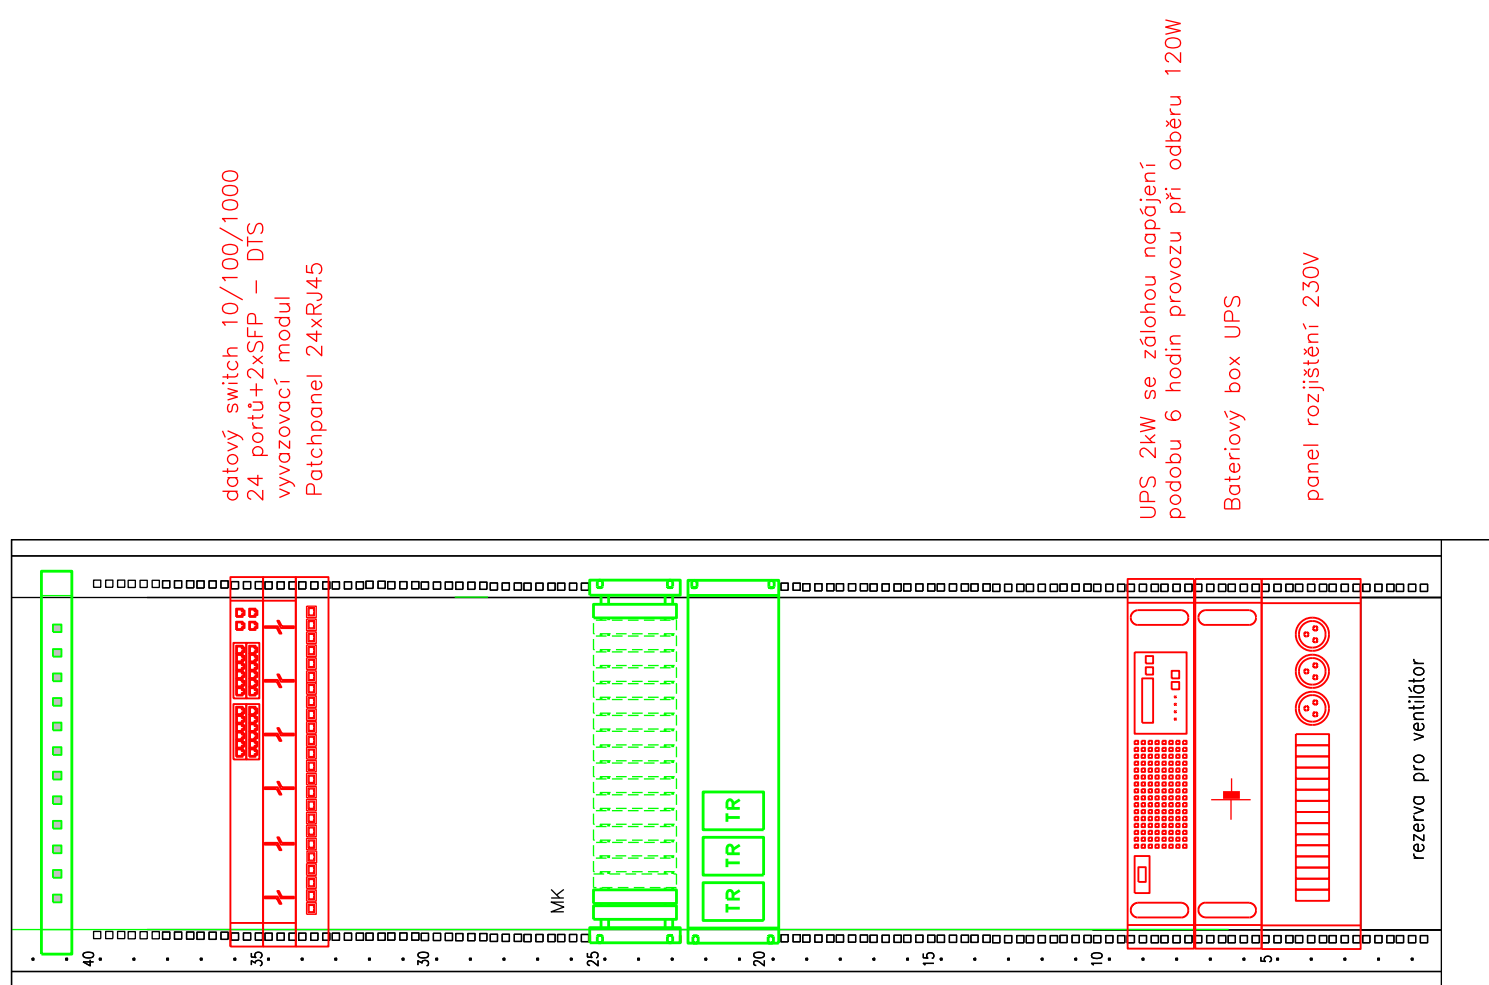

# ČISTOPISNÁ DOKUMENTACE 11/2015

[illegible]