CDP PRAHA, VNITŘNÍ SDĚLOVACÍ A DATOVÉ ROZVODY

UMÍSTĚNÍ A VNITŘNÍ INSTALACE SDĚLOVACÍHO ZAŘÍZENÍ V 3.NP

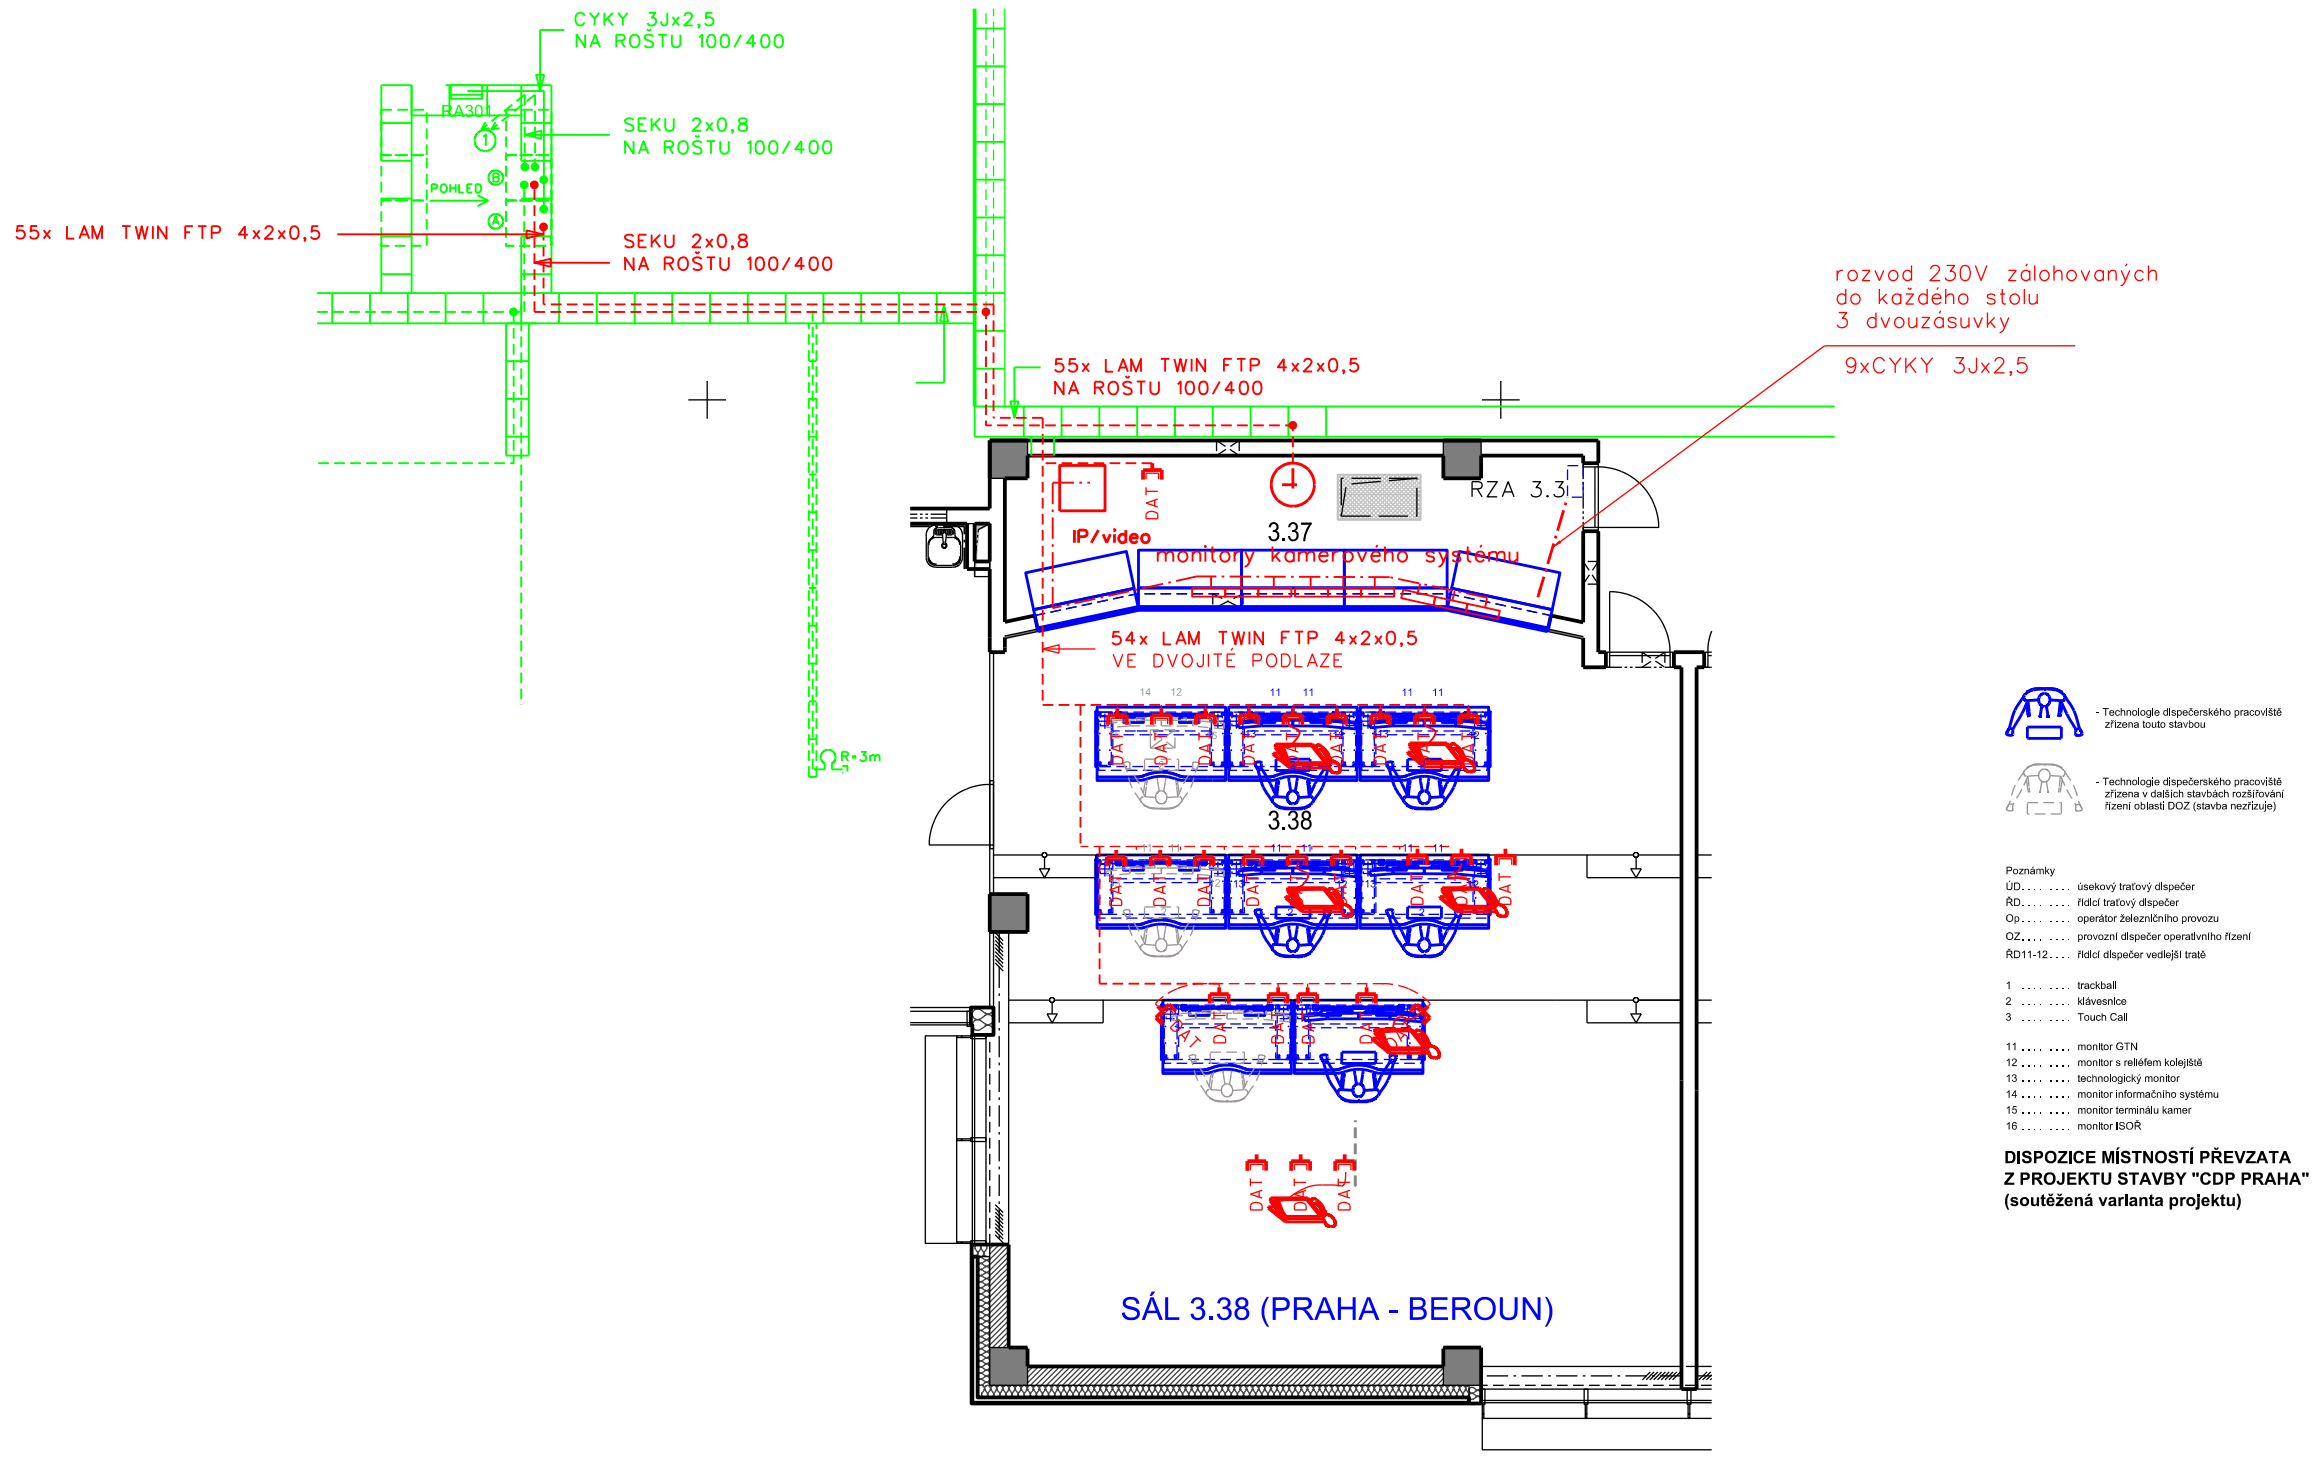

- Technologie dispečerského pracoviště zřízena touto stavbou

- Technologie dispečerského pracoviště zřízena v dalších stavbách možňovaný řízení oblasti DOZ (stavba nezřizuje)

Poznámky

ÚD...	úsekový traťový dispečer
ŘD...	řídící traťový dispečer
Op...	operátor železničního provozu
OZ...	provozní dispečer operativního řízení
ŘD11-12...	řídící dispečer vedlejší trati
1	trackball
2	klávesnice
3	Touch Call
11	monitor GTN
12	monitor s reklamním kolejištěm
13	technologický monitor
14	monitor informačního systému
15	monitor terminálu kamer
16	monitor ŘSOŘ

DISPOZICE MÍSTNOSTÍ PŘEVZATA Z PROJEKTU STAVBY "CDP PRAHA" (soutěžená varianta projektu)

POZNÁMKY:

Definitivní rozmístění telefonních a datových zásuvek bude provedeno až při samotné realizaci tohoto PS dle rozmístění nábytku a dalšího příslušenství.

Je nutné dbát na důsledné uložení kabelů (NN a sděl. vedení).

ČERVENÉ - Zařízení vybudovaná nebo přemístovaná v rámci tohoto PS
ZELENÉ - Zařízení vybudovaná v rámci návazných staveb DOZ
MODŘE - Zařízení vybudovaná v rámci jiných PS

VYSVĚTLIVKY:

- Podružné hodiny jednotného času
- DAT — Dvojitá zásuvka strukturované kabeláže datová
- DAT DAT — 2x dvojitá zásuvka strukturované kabeláže datová v podlaze
- Telefonní přístroj
- R+3m Ω — Rezerva na dat. kabelu pro připojení BS DECT nebo WiFi přístupového bodu
- ------ Kabelová trasa telefonních datových rozvodů (FTP cat. 6 - 4x2x0,5)
- ——— Kabelová trasa hodinových rozvodů (SEKU 2x0,8)
- —·—·— Páteřní optické rozvody (OK 12vl. SM)
- — — — CYKY 3Jx2,5

① -trasa optických kabelů vede stoupací šachtou do 2.NP
-trasa hodinových rozvodů vede stoupací šachtou do 5.NP

ČISTOPIS DOKUMENTACE 11/2015

Změna:	Název změny:	Datum:	Provedl:	Podpis:

Investor, objednatel:
Správa železniční dopravní cesty, státní organizace
Dlážděná 1003/7
110 00 Praha 1
Správa železniční dopravní cesty

Inženýrská činnost:
SŽDC, s.o.
Stavební správa Praha oblast západ
PO BOX 188
Purkyňova 22
304 88 Plzeň 1

Zhotovitel části dokumentace:
SUDOP PRAHA
SUDOP PRAHA a.s.
Olšanská 1a, 130 80 Praha 3
tel.: +420 267 094 111
fax: +420 224 230 316
e-mail: praha@sudop.cz

METROPROJEKT Praha a.s.
nám. I. P. Pavlova 2/1786
120 00 Praha 2
generální ředitel: Ing. David Krása
tel.: +420 296 154 105
www.metroprojekt.cz
info@metroprojekt.cz

METROPROJEKT

Souprava číslo:

HIP: Ing. Jaroslav Janeček
tel.: +420 296 154 302
Podpis:
Stupeň: PS (DSP)

Název a účel díla:
Optimalizace trati Beroun (včetně) - Králův Dvůr

Zpracovatelský útvar:
250 - Projektové středisko Hradec Králové
tel.: +420 498 655 939
Vedoucí útvaru: ING. MARTIN RAIBR
Podpis:

Název části díla:
TECHNOLOGICKÁ ČÁST ŽELEZNIČNÍ SDĚLOVACÍ ZAŘÍZENÍ
PS 13-22-25 CDP Praha, doplnění pracoviště

D
D.2
D.2.2.11

Odpovědný projektant: ING.PETR POUPA
Podpis: Poupa
Vypracoval: ING.PETR POUPA
Podpis: Poupa
Skart. znak: V20/2035
Datum: 11/2015
Počet formátů: 3x A4
Měřítko: -

Název přílohy:
Umístění zařízení na sále 3.38 a místnosti 3.37

Změna: 000
Číslo příl.: 004

IČD: 14 | 6380 | 004 | 02 | 02 | 11