






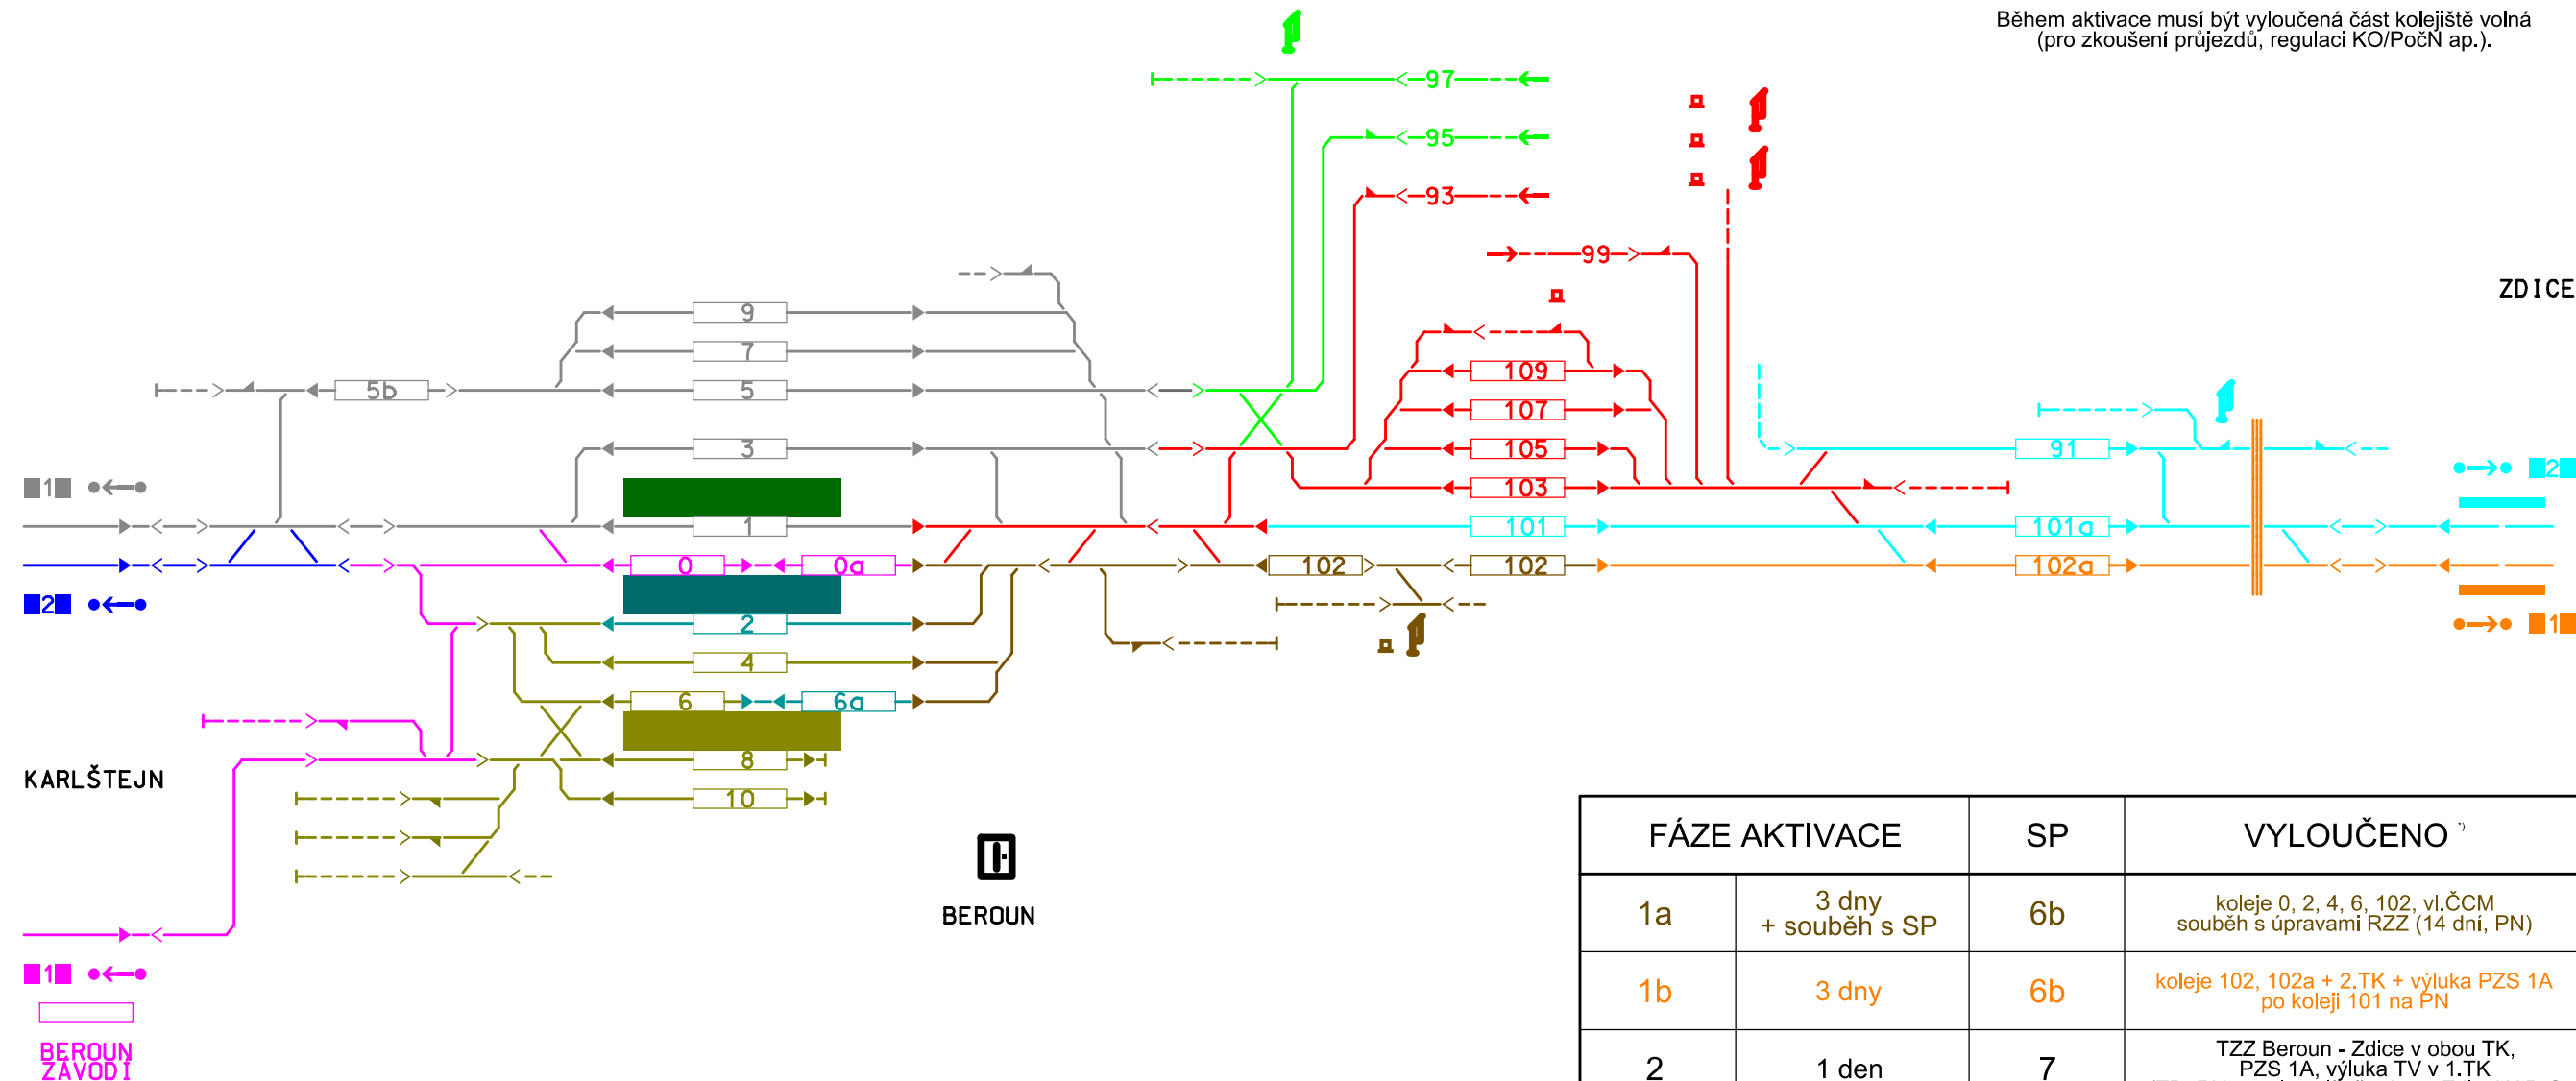


*) Během aktivace jsou vyloučeny vlakové i posunové cesty přes koleje a spojky mezi částmi kolejiště pod definitivním SZZ a stávajícím RZZ. Přechod mezi kolejemi v různých zařízeních je přípustný pouze na styku zařízení v hlavní dopravní koleji.

Během aktivace musí být vyloučená část kolejiště volná (pro zkoušení průjezdů, regulaci KO/PočN ap.).



FÁZE AKTIVACE		SP	VYLOUČENO *
1a	3 dny + souběh s SP	6b	koleje 0, 2, 4, 6, 102, vl.ČCM souběh s úpravami RZZ (14 dní, PN)
1b	3 dny	6b	koleje 102, 102a + 2.TK + výluka PZS 1A po koleji 101 na PN
2	1 den	7	TZZ Beroun - Zdice v obou TK, PZS 1A, výluka TV v 1.TK (TD, PN, mezistaniční, obsaz.Zdic, NAD Os)
3	7 dní	7	koleje 91, 101a, vl.A + 1.TK (výluka svážného pahrbku, úpravy St.3)
4a	21 dní	7	koleje 1, 101, 103-111, 93, 99; vjezd na 91 od Zdic nelze (zahájení demontáže St.1 a St.4, úpravy St.3)
4b	7 dní	8	koleje 95, 97
5	14 dní (bez stavby 7 dní)	8a	koleje 1-13 + 1.TK Karlštejn (během výluky s náhradou v.č.9 polem)
6a-I	1 den lom postupů	9	TZZ Karlštejn - Beroun v obou TK (TD, PN, NAD část Os), spojky 1/2, 4/6
6a-II	1 den souběh 6a-III	9	koleje 2 až 6a (v kolejové výluce)
6a-III	3 dny souběh 6a-II	9	koleje 2a + 2.TK Karlštejn !!! výluka VC přes kolej 2a až do 6c (PC lze) !!!
6b	3 dny + souběh s SP	10	koleje 2-14 (příprava v kolejové výluce, jen posun) vypnuto stávající RZZ (zahájení demontáž)
6c	3 dny + souběh s SP	10	koleje 0-10, TK Závodi (příprava v kolejové výluce)

ČISTOPIS DOKUMENTACE 11/2015

Změna:	Název změny:	Datum:	Provedl:	Podpis:	
Investor, objednatel:  Správa železniční dopravní cesty, státní organizace Dlážděná 1003/7 110 00 Praha 1		Kontaktní adresa: Správa železniční dopravní cesty, s.o. Stavební správa západ Sokolovská 278/1955, 190 00 Praha 9			
Zhotovitel částí dokumentace:  SUDOP PRAHA Olšanská 1a, 130 80 Praha 3 tel.: +420 267 094 111 fax: +420 224 230 316 e-mail: praha@sudop.cz					
METROPROJEKT Praha a.s. nám. I. P. Pavlova 2/1786 120 00 Praha 2 generální ředitel: Ing. David Krása tel.: +420 296 154 105 www.metroprojekt.cz info@metroprojekt.cz					Souprava číslo:
HIP:	Podpis:	Název a účel díla:			
Ing. Jaroslav Janeček		Optimalizace trati Beroun (včetně) - Králův Dvůr			
tel.: +420 296 154 302					
Stupeň:	PS (DSP)				
Zpracovatelský útvar: 250 - Projektové středisko Hradec Králové tel.: +420 498 655 939		Název části díla: TECHNOLOGICKÁ ČÁST ŽELEZNIČNÍ ZABEZPEČOVACÍ ZAŘÍZENÍ PS 13-21-01 BEROUN-STANIČNÍ ZAB.ZAŘ.			D D.1 D.1.1
Vedoucí útvaru:	Podpis:				
Ing. Pavel Horáček					
Odpovědný projektant:	Podpis:	Název přílohy:			Změna:
Ing. Petr Vrábek		ČÁST B - PROVIZORNÍ ZZ Fázování aktivace definitivního SZZ			000
Vypracoval:	Podpis:				Číslo příl.:
Ing. Petr Vrábek					
Skart. znak:	V20/2035	Datum:	11/2015		
Počet formátů:	4 A4	Měřítko:		ÍČD:	14 6380 004 01 01 02
					0699