


ŽST Beroun

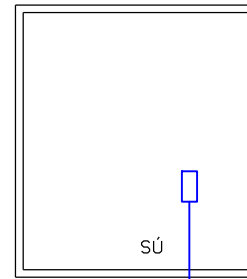

Stávající vazební kabel ZZ

ZE48P1,0
úpravy a ochrany řeší
PS 13-21-01 Beroun - SZZ
Zabezpečovací zařízení

Zast. Králův Dvůr

RS RD

navazuje stavba
Optimalizace trati
Beroun - Zbřeh

Vysvětlivky:

Navrhovaný trátový kabel v provedení TCEPKPFLEZE 15x4x0,8
Připojné kabely z TK v provedení TCEPKPFLEZE 15x4x0,8
Navrhovaný MK k vjezd. návěstidlu TCEPKPFLEZE 3x4x0,6

Navrhovaný HDPE trubky pr.40/33 pro nové optické kabely

Zařízení a kabelizace budované v rámci jiných PS
Zařízení a kabelizace stávající a budované v rámci jiných staveb

Zařízení a kabelizace demontované

Spojka na HDPE PLASSON - SPP 40

Koncovka na HDPE PLASSON - KPP 40

Kabelová spojka rovná, dělicí RAYCHEM, XAGA

Kabelová rezerva

Venkovní telefonní objekt
na sloupku
na boku releeového domku

Ukončení kabelů zářezovou technikou KRONE LSA
ochrana vedeníbleskojistkami 8x6, MK, 230V, 10kA

MB tel. přístroj

Napájecí zdroj 220V/50Hz-24Vss

Návěstidla zab. zař.

Venkovní telefonní objekt řešený v jiných PS

Optický rozváděč

Rezerva na optickém kabelu

Kabelová komora ROMOLD

Plánovaná BTS

Svorka uzemňovací na plášti kabelu

Uzemnění


Ochranné transformátory

Provizorní zabezpečovací zařízení
využívané pro provizorní TK

Poznámka

TK Beroun-Zdice
TCEKEZE 48P1,0

Trátový kabel ve správě zabezpečovacího zařízení
Ochráněn a překládán v rámci PS 13-21-01

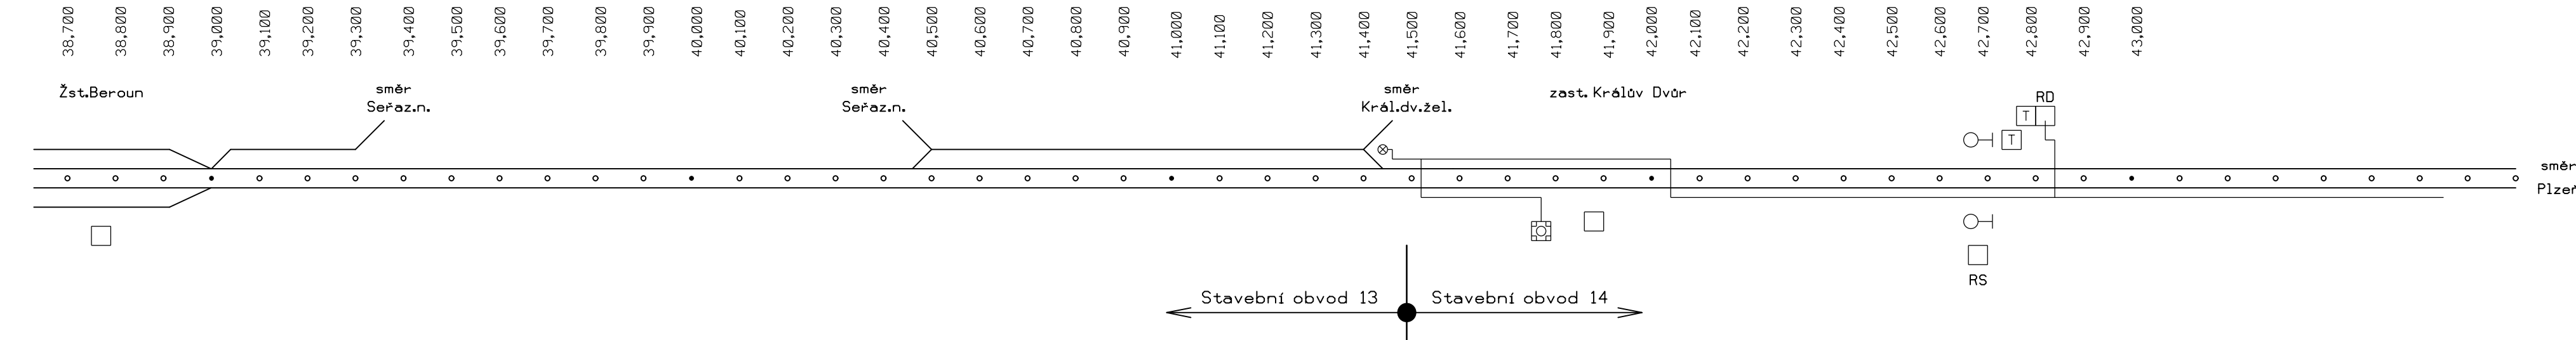

ČISTOPIS DOKUMENTACE 11/2015

Souřadnicový systém S-JTSK
Výškový systém Bpv

Změna:	Název změny:	Datum:	Provedl:

Investor, objednatel:	Správa železniční dopravní cesty, státní organizace Dlážděná 1003/7 110 00 Praha 1	Kontaktní adresa: Správa železniční dopravní cesty, s.o. Stavební správa západ Sokolovská 278/1955, 190 00 Praha 9
-----------------------	------------------------------------------------------------------------------------------	---

Zhotovitel části dokumentace:	SUDOP PRAHA a.s. Olšanská 1a, 130 80 Praha 3 tel.: +420 267 094 111 fax: +420 224 230 316 e-mail: praha@sudop.cz
-------------------------------	---

METROPROJEKT Praha a.s. nám. I. P. Pavlova 2/1786 120 00 Praha 2 generální ředitel: Ing. David Krása tel.: +420 296 154 105 www.metroprojekt.cz info@metroprojekt.cz		Souprava číslo:
---	--	-----------------

HIP:	Podpis:	Název a účel díla:
Ing. Jaroslav Janeček		Optimalizace trati Beroun (včetně) - Králův Dvůr
tel.: +420 296 154 302		
Stupeň:	PS (DSP)	

Zpracovatelský útvar: 208 - středisko elektrotechniky, trakce, sdělovací a zabezpečovací techniky +420 267 094 146	Název části díla: ŽELEzniční SDĚLOVACÍ ZAŘÍZENÍ MÍSTNÍ KABELIZACE PS 14-22-01 Beroun - Králův Dvůr, DOK a TK	D.2 D.2.1 D.2.1.6
Vedoucí útvaru: Ing. Martin Raibr	Podpis:	

Odpovědný projektant: Vratislav Hůla	Podpis:	Název přílohy:	Změna:
Vypracoval: Vratislav Hůla	Podpis:	Kabelové schéma stáv a prov. TK a HDPE Beroun - Králův Dvůr	000
Skart: V20/2035	Datum: 11/2015	Číslo příl.:	300
formát: 5 x A4	Měřítok: -	iČD:	14 6380 004 02 01 06