




POHLEDY

M 1:100

POHLED VÝCHODNÍ

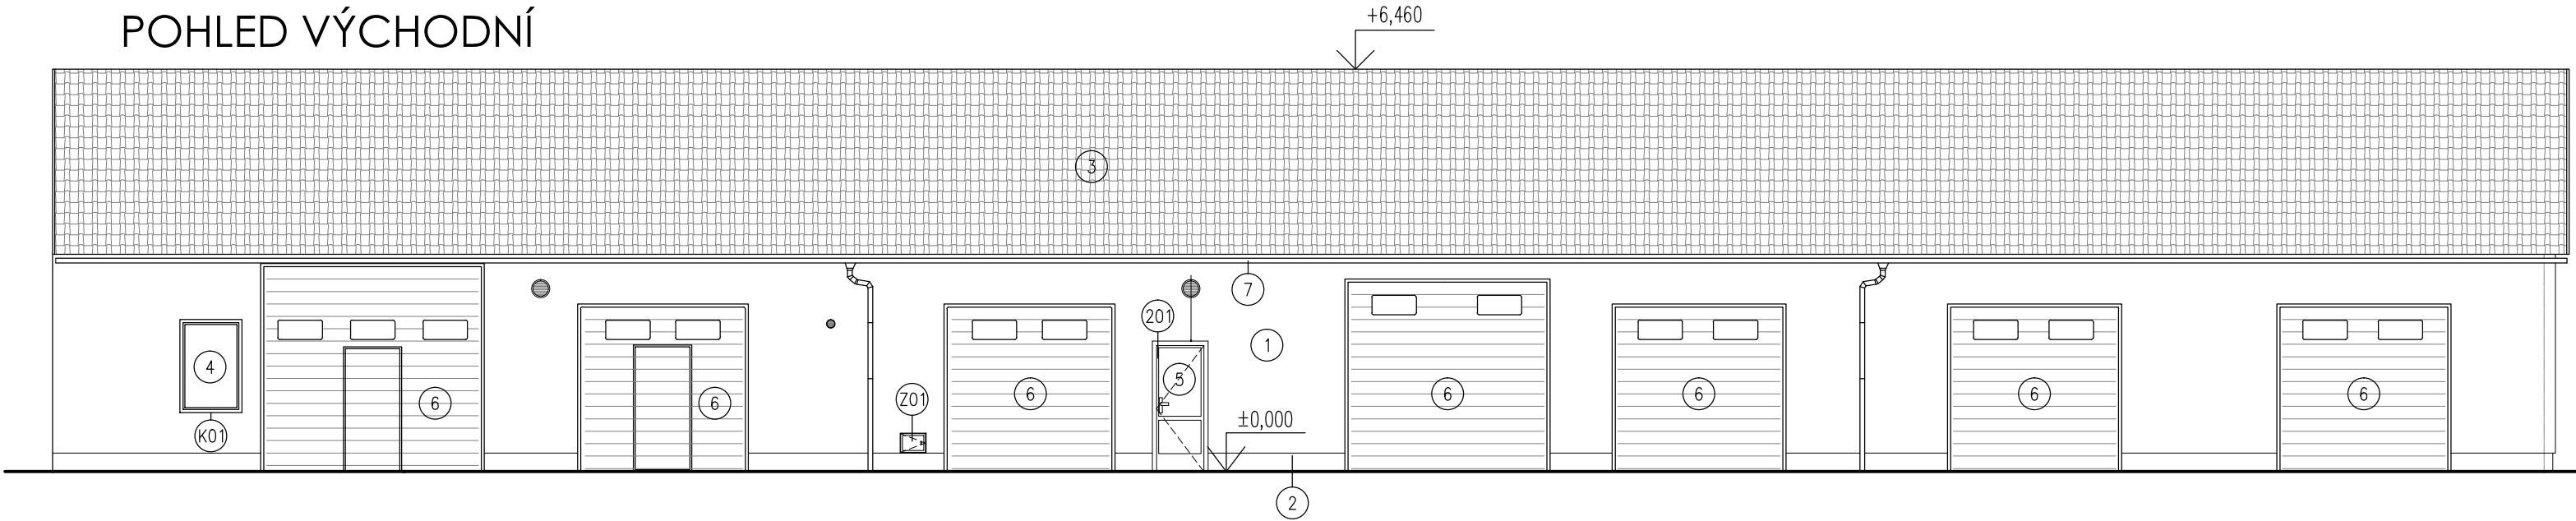

POHLED ZÁPADNÍ

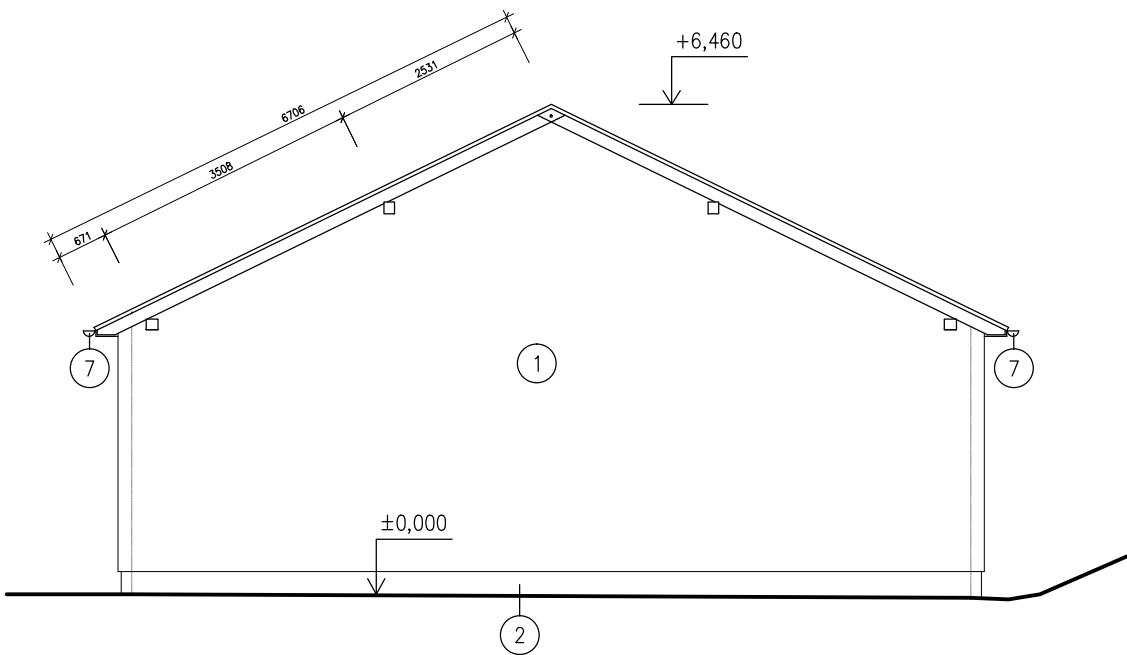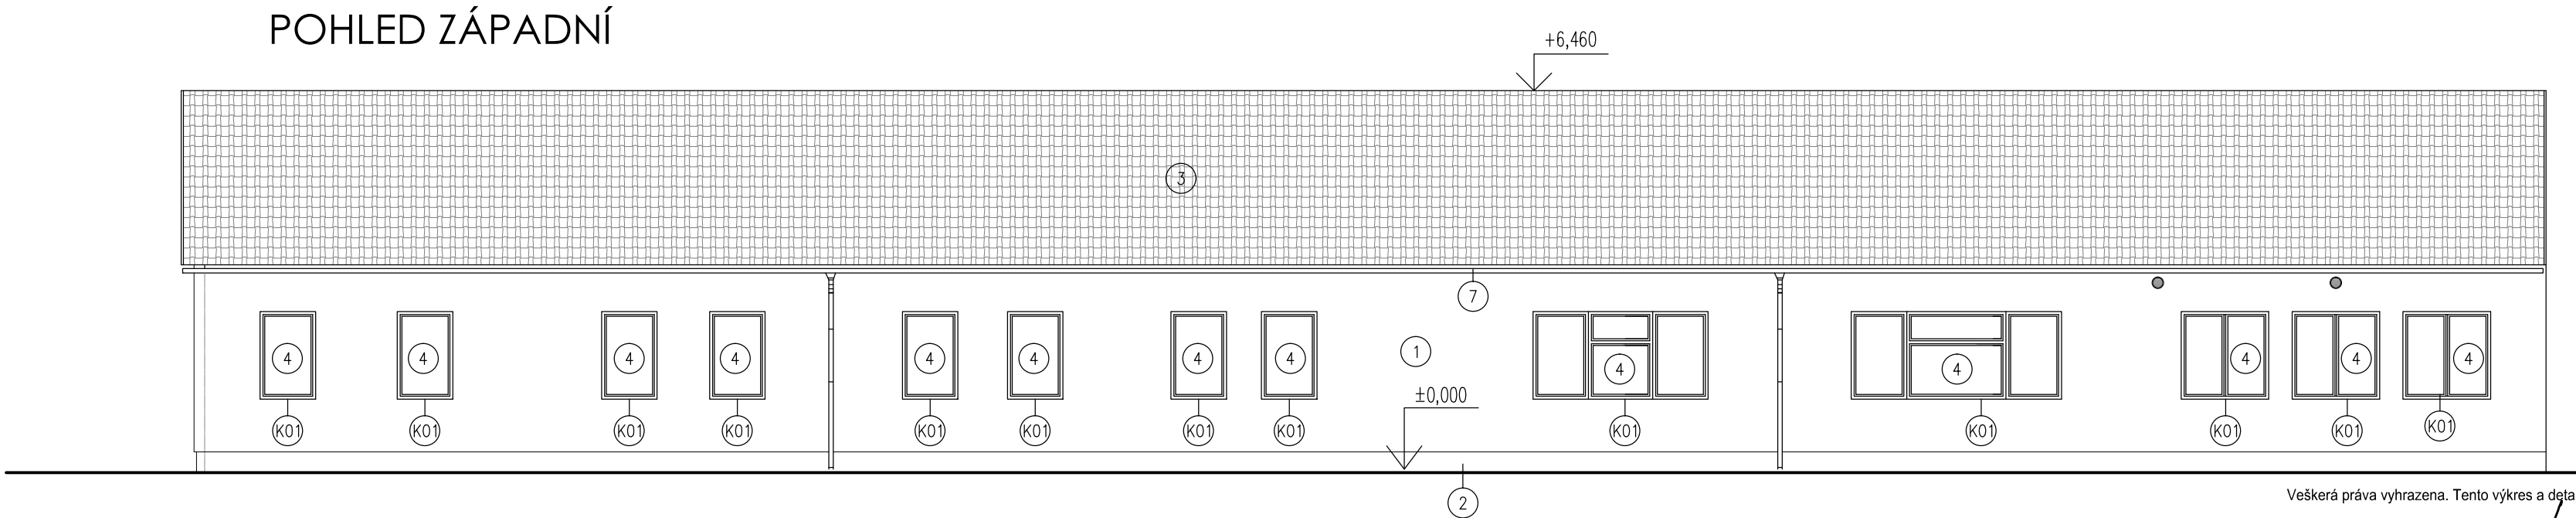

LEGENDA

NOVĚ NAVRHOVANÉ:

- ① FASÁDA – PROBARVENÁ SILIKONSILIKÁTOVÁ OMÍTKA, ZRNITOST 2 mm, ODSTÍN SVĚTLÉ ŠEDÁ  
② SOKL – KAMENNÁ MOZAIKOVÁ OMÍTKA, ODSTÍN ŠEDÁ  
⑤ DVEŘE – PLECHOVÉ ZATEPLENÉ, ODSTÍN MODRÝ  
K... KLEMPÍŘSKÉ PRVKY NA FASÁDĚ – POZINKOVANÝ LAKOVANÝ PLECH, ODSTÍN CIHLOVĚ ČERVENÁ  
Z... ZÁMEČNICKÉ PRVKY – POZINKOVANÝ LAKOVANÝ PLECH, ODSTÍN CIHLOVĚ ČERVENÁ

STÁVAJÍCÍ:

- ③ STŘEŠNÍ KRYTINA – PLECHOVÁ LAKOVANÁ KRYTINA IMITACE STŘEŠNÍ TAŠKY, ODSTÍN CIHLOVĚ ČERVENÁ  
④ OKNA – PLASTOVÁ, ODSTÍN BÍLÝ, ČIRÉ PROSKLENÍ  
⑥ VRATA – SEKČNÍ ZATEPLENÁ, POVRCHOVÁ ÚPRAVA MODRÁ  
⑦ KLEMPÍŘSKÉ PRVKY – POZINKOVANÝ LAKOVANÝ PLECH, ODSTÍN CIHLOVĚ ČERVENÁ  
STÁVAJÍCÍ DEŠŤOVÉ SVODY BUDOU DEMONTOVÁNY A PO PROVEDENÍ NOVE FASÁDY OPĚT OSAZENY ZPĚT

Veškerá práva vyhrazena. Tento výkres a detail je majetkem projektanta a nesmí být použit celý ani z části bez písemného souhlasu.

ZODP.PROJEKTANT	PROJEKTANT
ING.PETR MYSLIVEC	
KRESLIL	
ING.PETR MYSLIVEC	
OBEC	HAVLÍČKŮV BROD
KRAJ	VYSOČINA
ING. PETR MYSLIVEC	
Waldhauserova 948, 580 01, Havlíčkův Brod	
IČO : 66 26 67 34 , ČKAIT : 07 00 832	
tel. + 420 777 236 004, e-mail : pmyslivec@seznam.cz	

INVESTOR : SPRÁVA ŽELEZNIC státní organizace  
DLÁŽDĚNÁ 1003/7, 110 00, PRAHA 1 - NOVÉ MĚSTO

Havlíčkův Brod ST MEŠ oprava (sklady a dílny)						NÁZEV AKCE
D.2.2.a.1 ARCHITEKTONICKO-STAVEBNÍ ŘEŠENÍ						
k.ú. HAVLÍČKŮV BROD st.p. 2476 č.parc.2007/5						
ZAKÁZ. Č.	2011	DATUM	08/2020	ÚČEL	PD	MĚŘÍTKO
						1 : 100
NÁZEV VÝKRESU						Č.V.
POHLEDY						D.2.2.a.1-04