

# Rozvaděč: R25

Systém napětí: 3PEN, 3x400/230V, 50 Hz, TN-C-S

Jmenovitý proud: 63A

Zkratové proudy  $I_k=10\text{kA}$

Ochrana před neb. dot. napětím: Automatickým odpojením  
od zdroje dle ČSN 33-2000-4-41 ed.2

Typ provedení: Oceloplechový zapuštěný rozvaděč

Rozměr(šxvxh): 606x846x165

Krytí: IP43/20

Přívod: Spodem

Vývody: Vrchem

Veškerá práva vyhrazena. Tento výkres a detail je majetkem projektanta a nesmí být použit celý ani z částí bez písemného souhlasu.

|                   |  |
|-------------------|--|
| ZODP.PROJEKTANT   | PROJEKTANT   |
| ING.PETR MYSLIVEC |  |
| KRESLIL           |  |
| RADEK ZDRAŽIL     |  |
| OBEČ              | HAVLÍČKŮV BROD                                       |
| KRAJ              | VYSOČINA   |
|                   | ING. PETR MYSLIVEC                                   |
|                   | Waldhauserova 948, 580 01, Havlíčkův Brod            |
|                   | IČO : 66 26 67 34 , ČKAIT : 07 00 832                |
|                   | tel. + 420 777 236 004, e-mail : pmyslivec@seznam.cz |


INVESTOR : **SPRÁVA ŽELEZNIC státní organizace**  
**DLÁŽDĚNÁ 1003/7, 110 00, PRAHA 1 - NOVÉ MĚSTO**

## Havlíčkův Brod ST MES oprava (sklady a dílny)

D.2.2.a.5 Elektroinstalace


k.ú. HAVLÍČKŮV BROD st.p. 2476 č.p.2007/5

|               |              |       |         |      |    |         |              |
|---------------|--------------|-------|---------|------|----|---------|--------------|
| ZAKÁZ. Č.     | 2011         | DATUM | 11/2020 | ÚČEL | PD | MĚŘÍTKO | -            |
| NÁZEV VÝKRESU | ROZVADĚČ R25 |       |         |      |    | Č.v.    | D.2.2.a.5-07 |

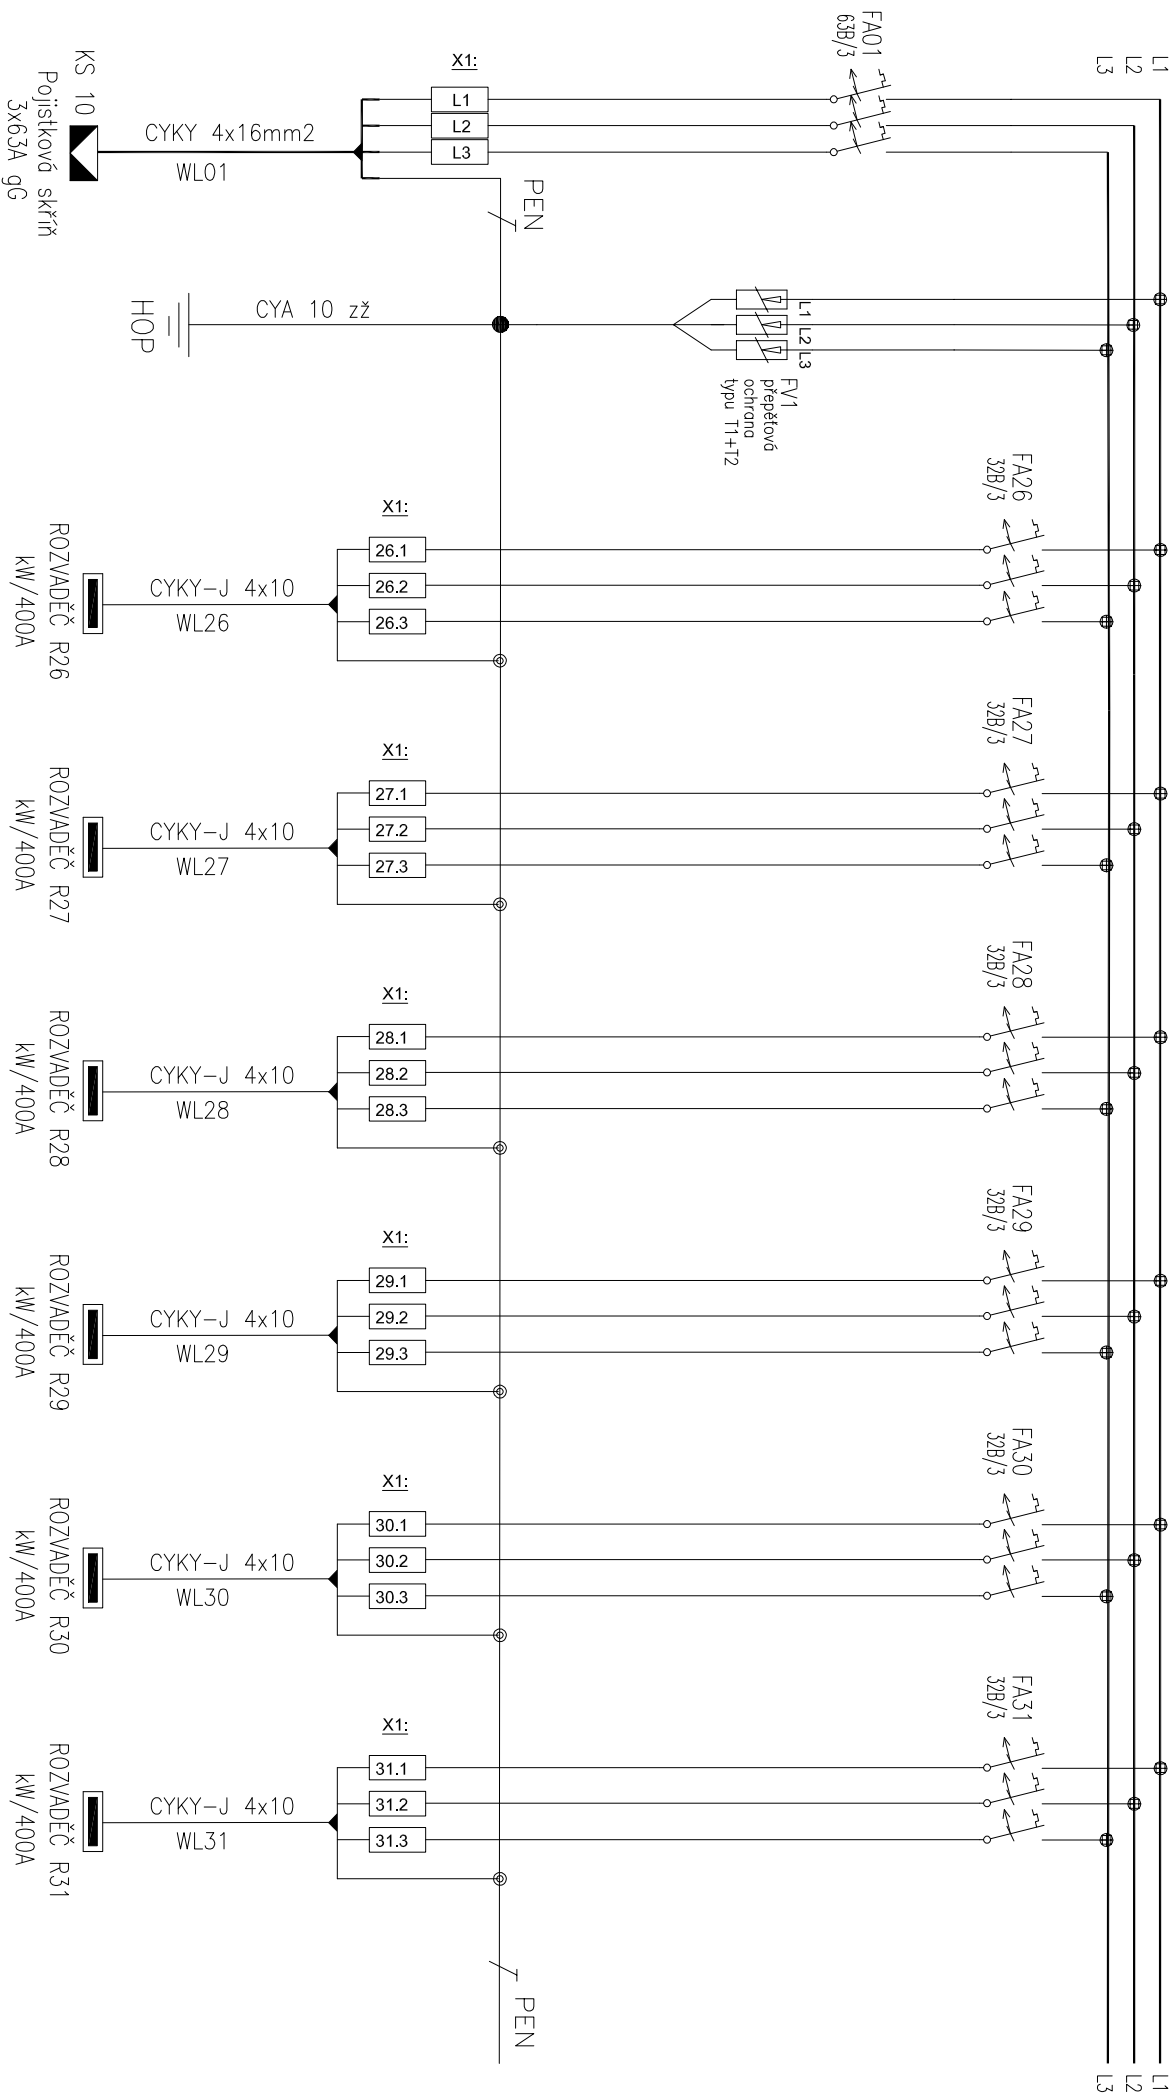


|            |             |                  |  |                        |                                    |        |      |
|------------|-------------|------------------|--|------------------------|------------------------------------|--------|------|
| Vypracoval | Kontroloval | ZAKAZKOVÉ ČÍSLO: |  | NAZEV AKCE:            | BUDOVA MEO HAVLIČKŮV BROD – OPRAVA | Měřtko | LIST |
| R.Zdrožili | R.Zdrožili  | D.2.2.a.5        |  | Elektroinstalace       |                                    | –      | 2/6  |
| Datum      | Stupeň      | ARCHIVNÍ ČÍSLO:  |  | ROZVADĚČ R25           |                                    |        |      |
| 11/2020    | PD          |                  |  | VYKRES Č. D.2.2.a.5-07 |                                    |        |      |




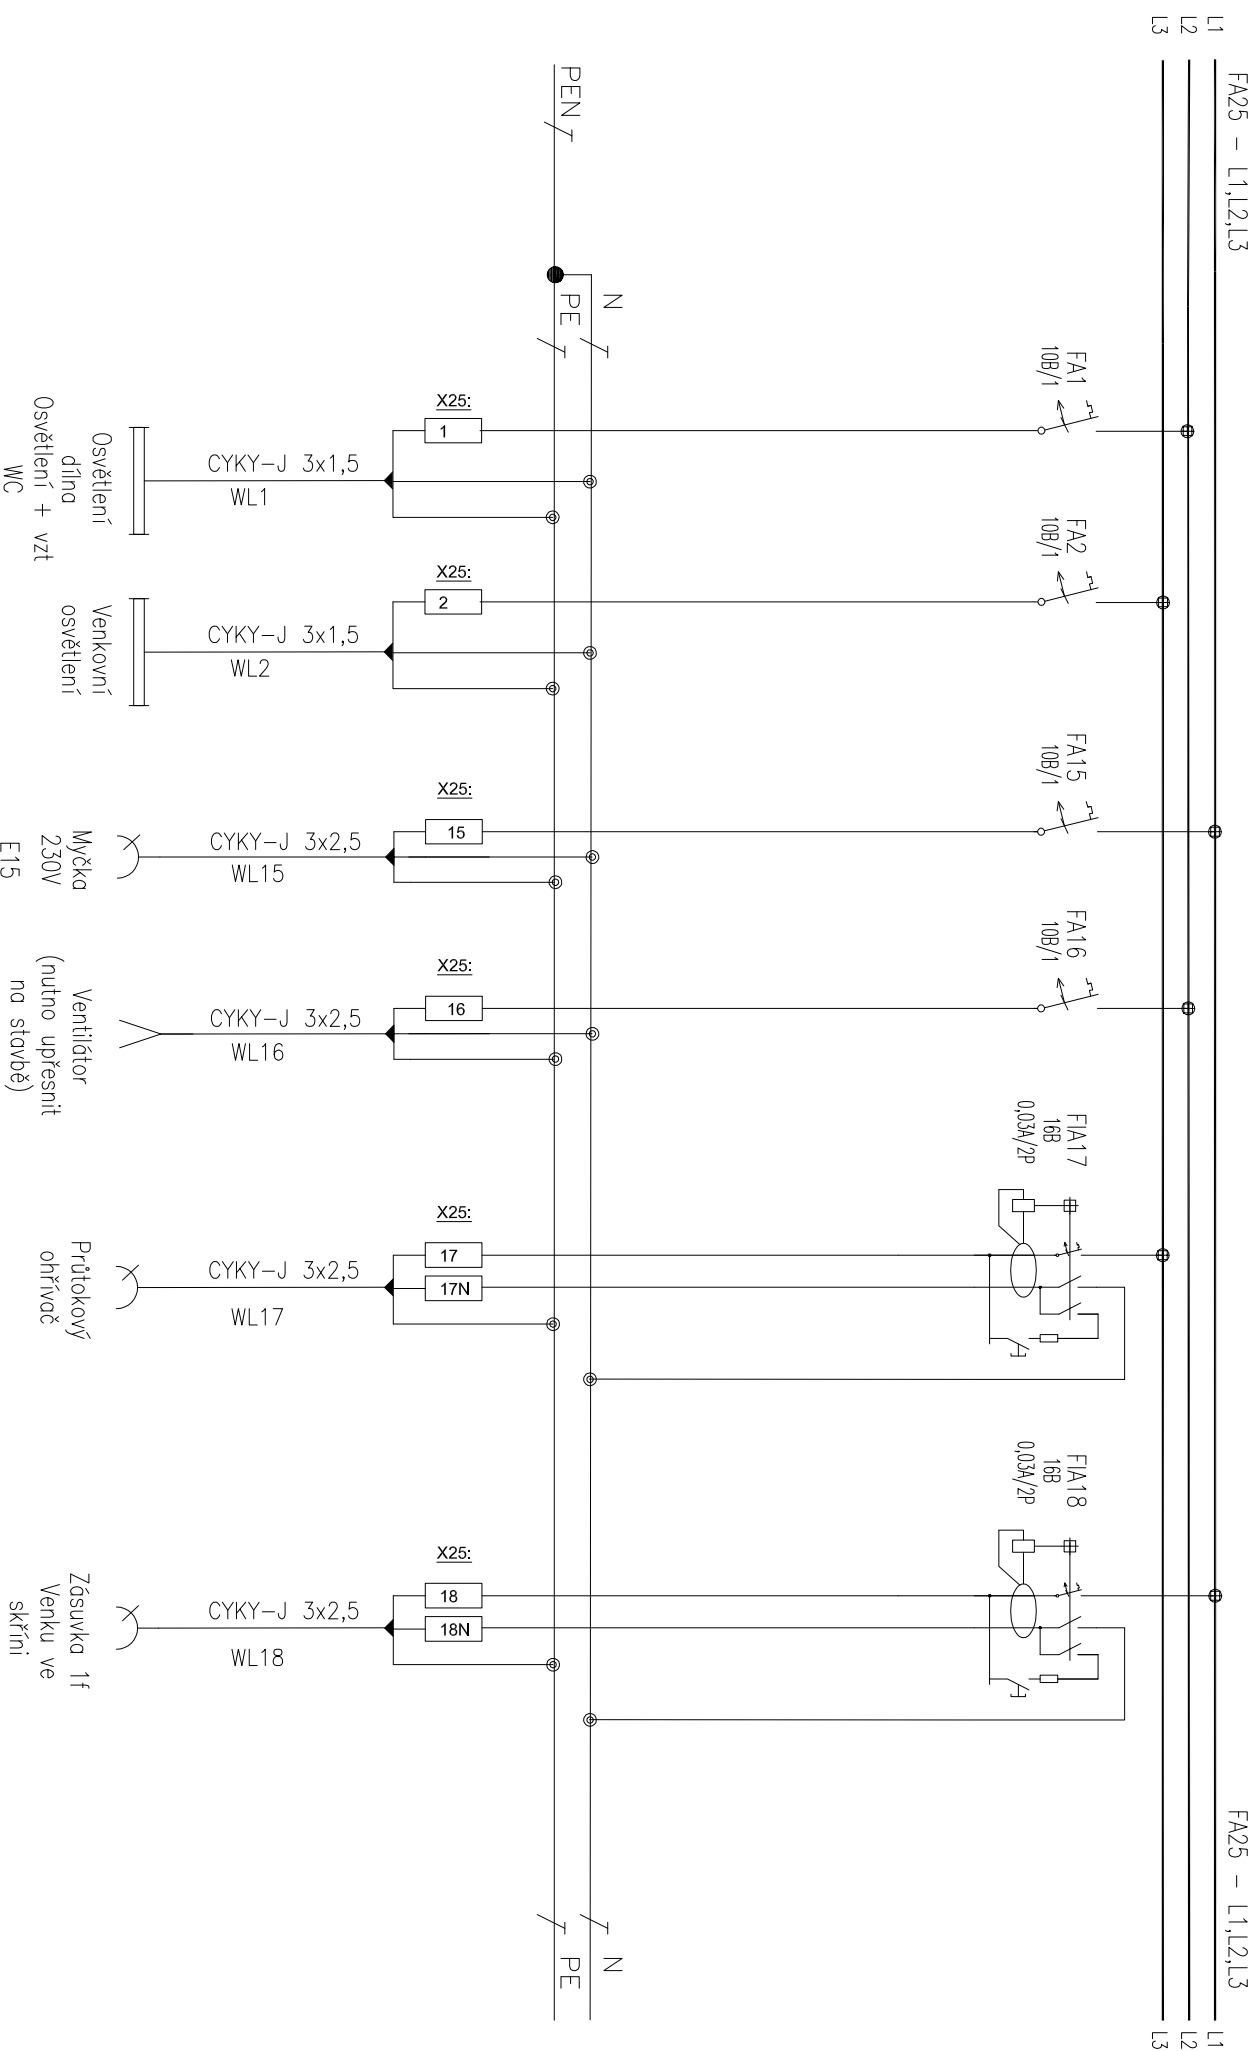

|            |             |                  |  |  |                        |      |
|------------|-------------|------------------|--|--|------------------------|------|
| Vypracoval | Kontroloval | ZAKAZKOVÉ ČÍSLO: |  | NAZEV AKCE: BUDOVA MEO HAVLIČKŮV BROD – OPRAVA | Měřtko                 | LIST |
| R.Zdražili | R.Zdražili  | D.2.2.a.5        |  | Elektroinstalace                               | –                      | 4/6  |
| Datum      | Stupeň      | ARCHIVNÍ ČÍSLO:  |  | ROZVADĚČ R25                                   | VÝKRES Č. D.2.2.a.5-07 |      |
| 11/2020    | PD          |                  |  |  |                        |      |

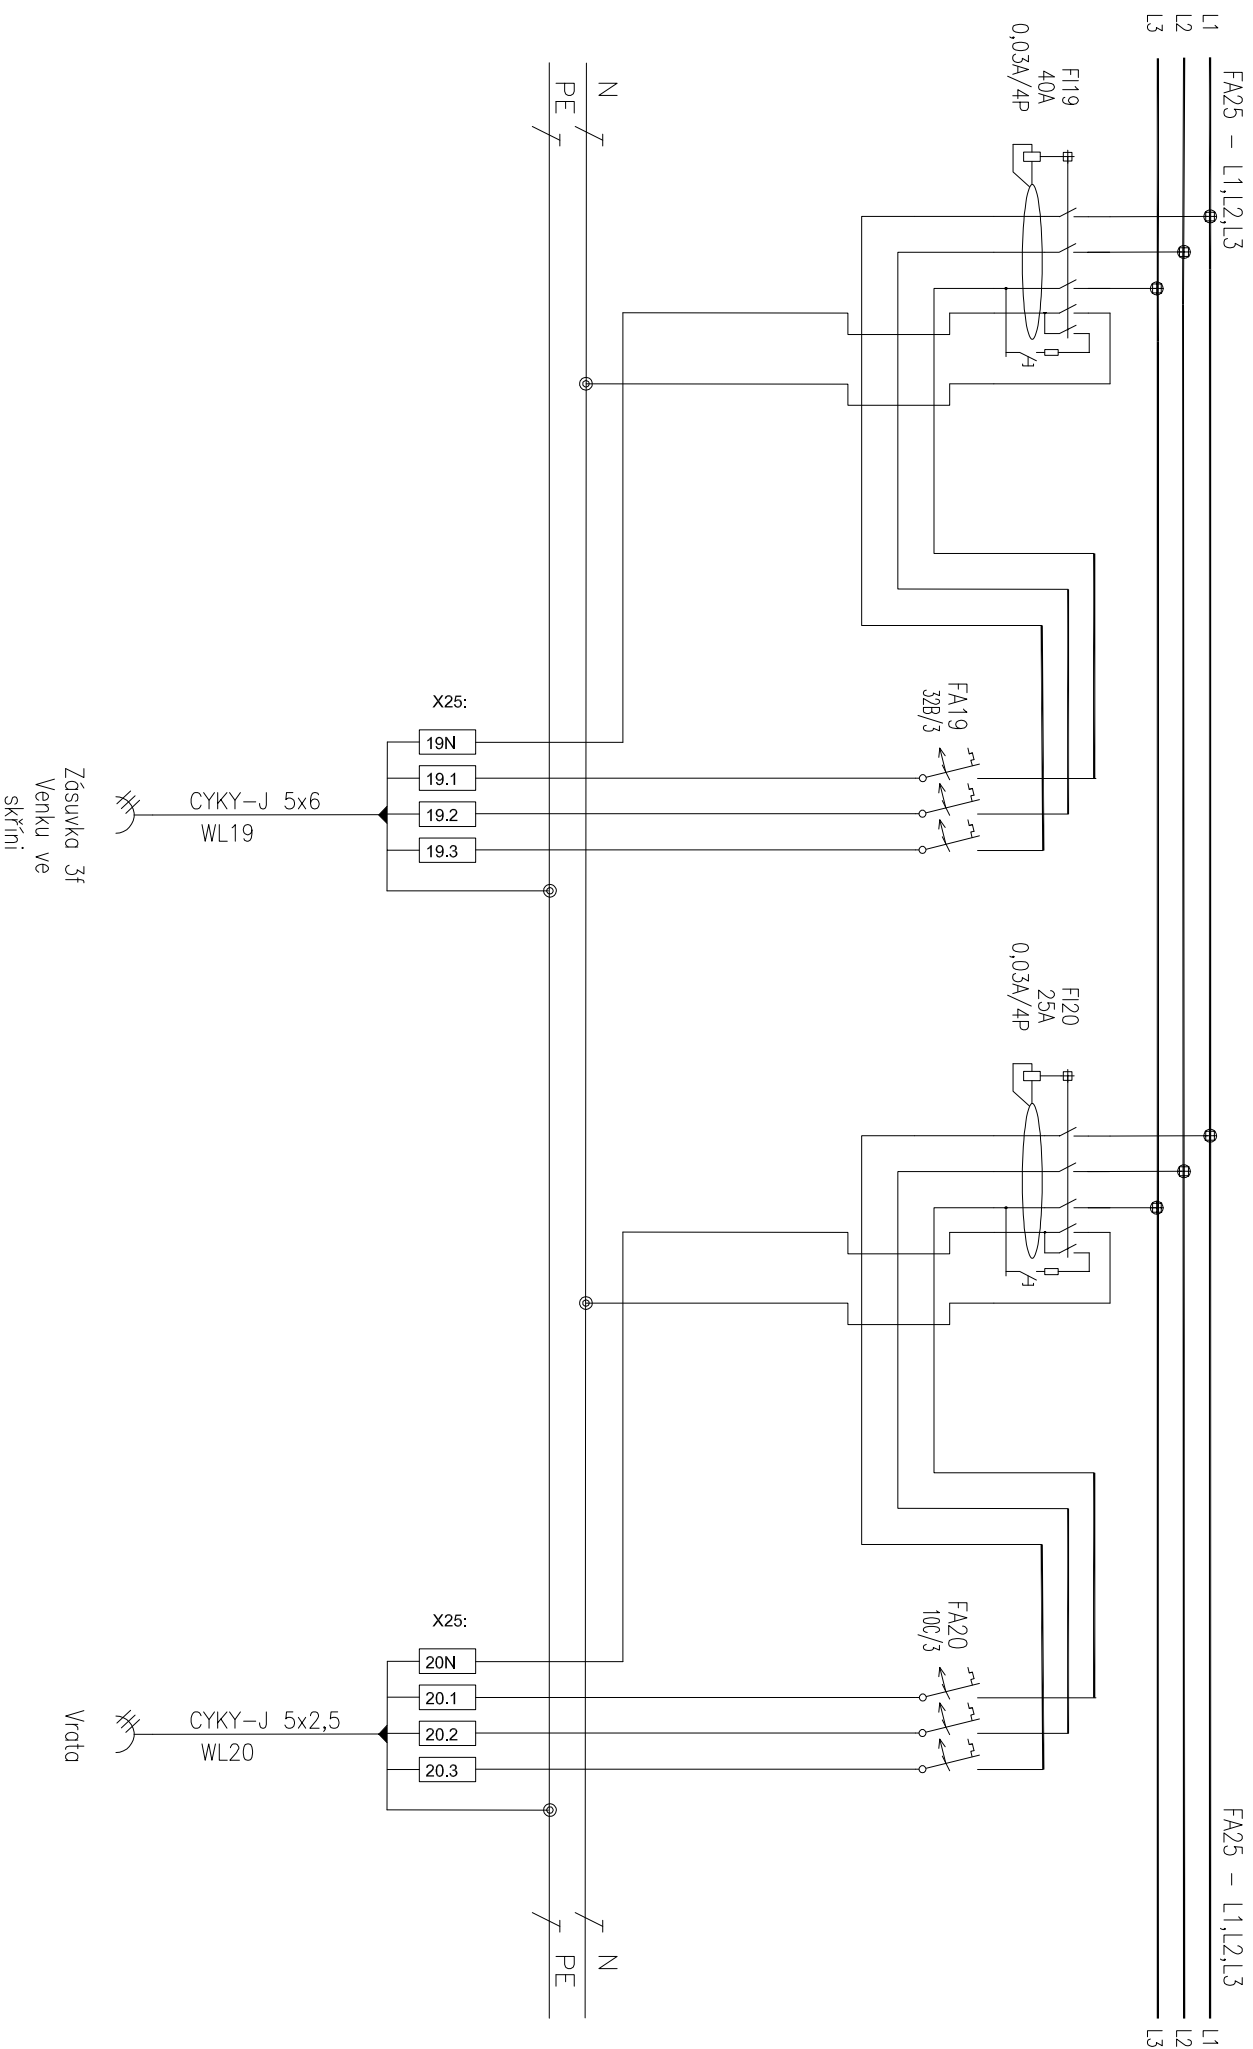

|            |             |                  |  |  |                           |      |
|------------|-------------|------------------|--|--|---------------------------|------|
| Vypracoval | Kontroloval | ZAKAZKOVÉ ČÍSLO: |  | NAZEV AKCE: BUDOVA MEO HAVLIČKŮV BROD – OPRAVA | Měřtko                    | LIST |
| R.Zdražil  | R.Zdražil   |                  |  | D.2.2.a.5 Elektroinstalace                     | –                         | 5/6  |
| Datum      | Stupeň      | ARCHIVNÍ ČÍSLO:  |  | ROZVADĚČ R25                                   | VYKRES Č.<br>D.2.2.a.5-07 |      |
| 11/2020    | PD          |                  |  |  |                           |      |

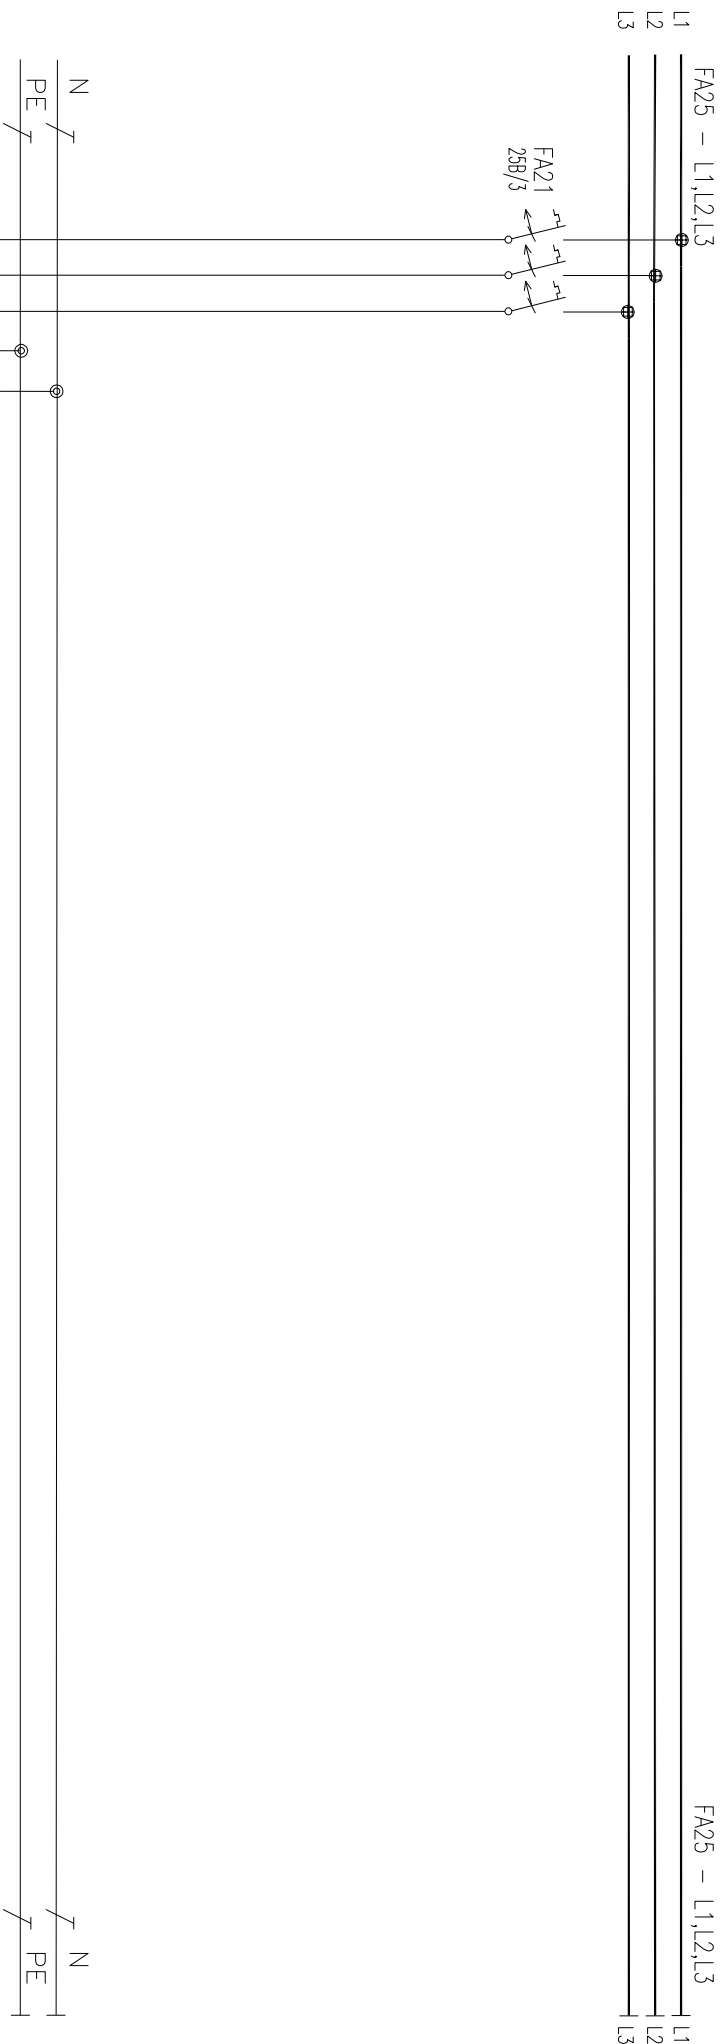

R-26, R-27  
Rozvaděče  
zůsuvěk 1f, 3f

|            |             |                  |  |              |                                    |                           |      |
|------------|-------------|------------------|--|--------------|------------------------------------|---------------------------|------|
| Vypracoval | Kontroloval | ZAKAZKOVÉ ČÍSLO: |  | NÁZEV AKCE:  | BUDOVA MEO HAVLIČKŮV BROD – OPRAVA | Měřtko                    | LIST |
| R.Zdražil  | R.Zdražil   |                  |  | D.2.2.a.5    | Elektroinstalace                   | –                         | 6/6  |
| Datum      | Stupeň      | ARCHIVNÍ ČÍSLO:  |  | ROZVADĚČ R25 |                                    | VYKRES Č.<br>D.2.2.a.5-07 |      |
| 11/2020    | PD          |                  |  |              |                                    |                           |      |