


KOORDINAČNÍ SITUAČNÍ VÝKRES

M 1:200

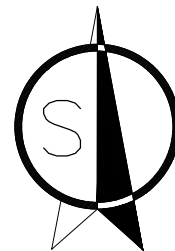

LEGENDA



ŘEŠENÝ OBJEKT




ŘEŠENÉ ÚZEMI




STÁVAJÍCÍ SOUSEDNÍ OBJEKTY



VSTUP DO OBJEKTU

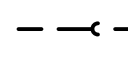

NOVÉ NAPOJENÍ SPLAŠKOVÉ KANALIZACE
KG DN150

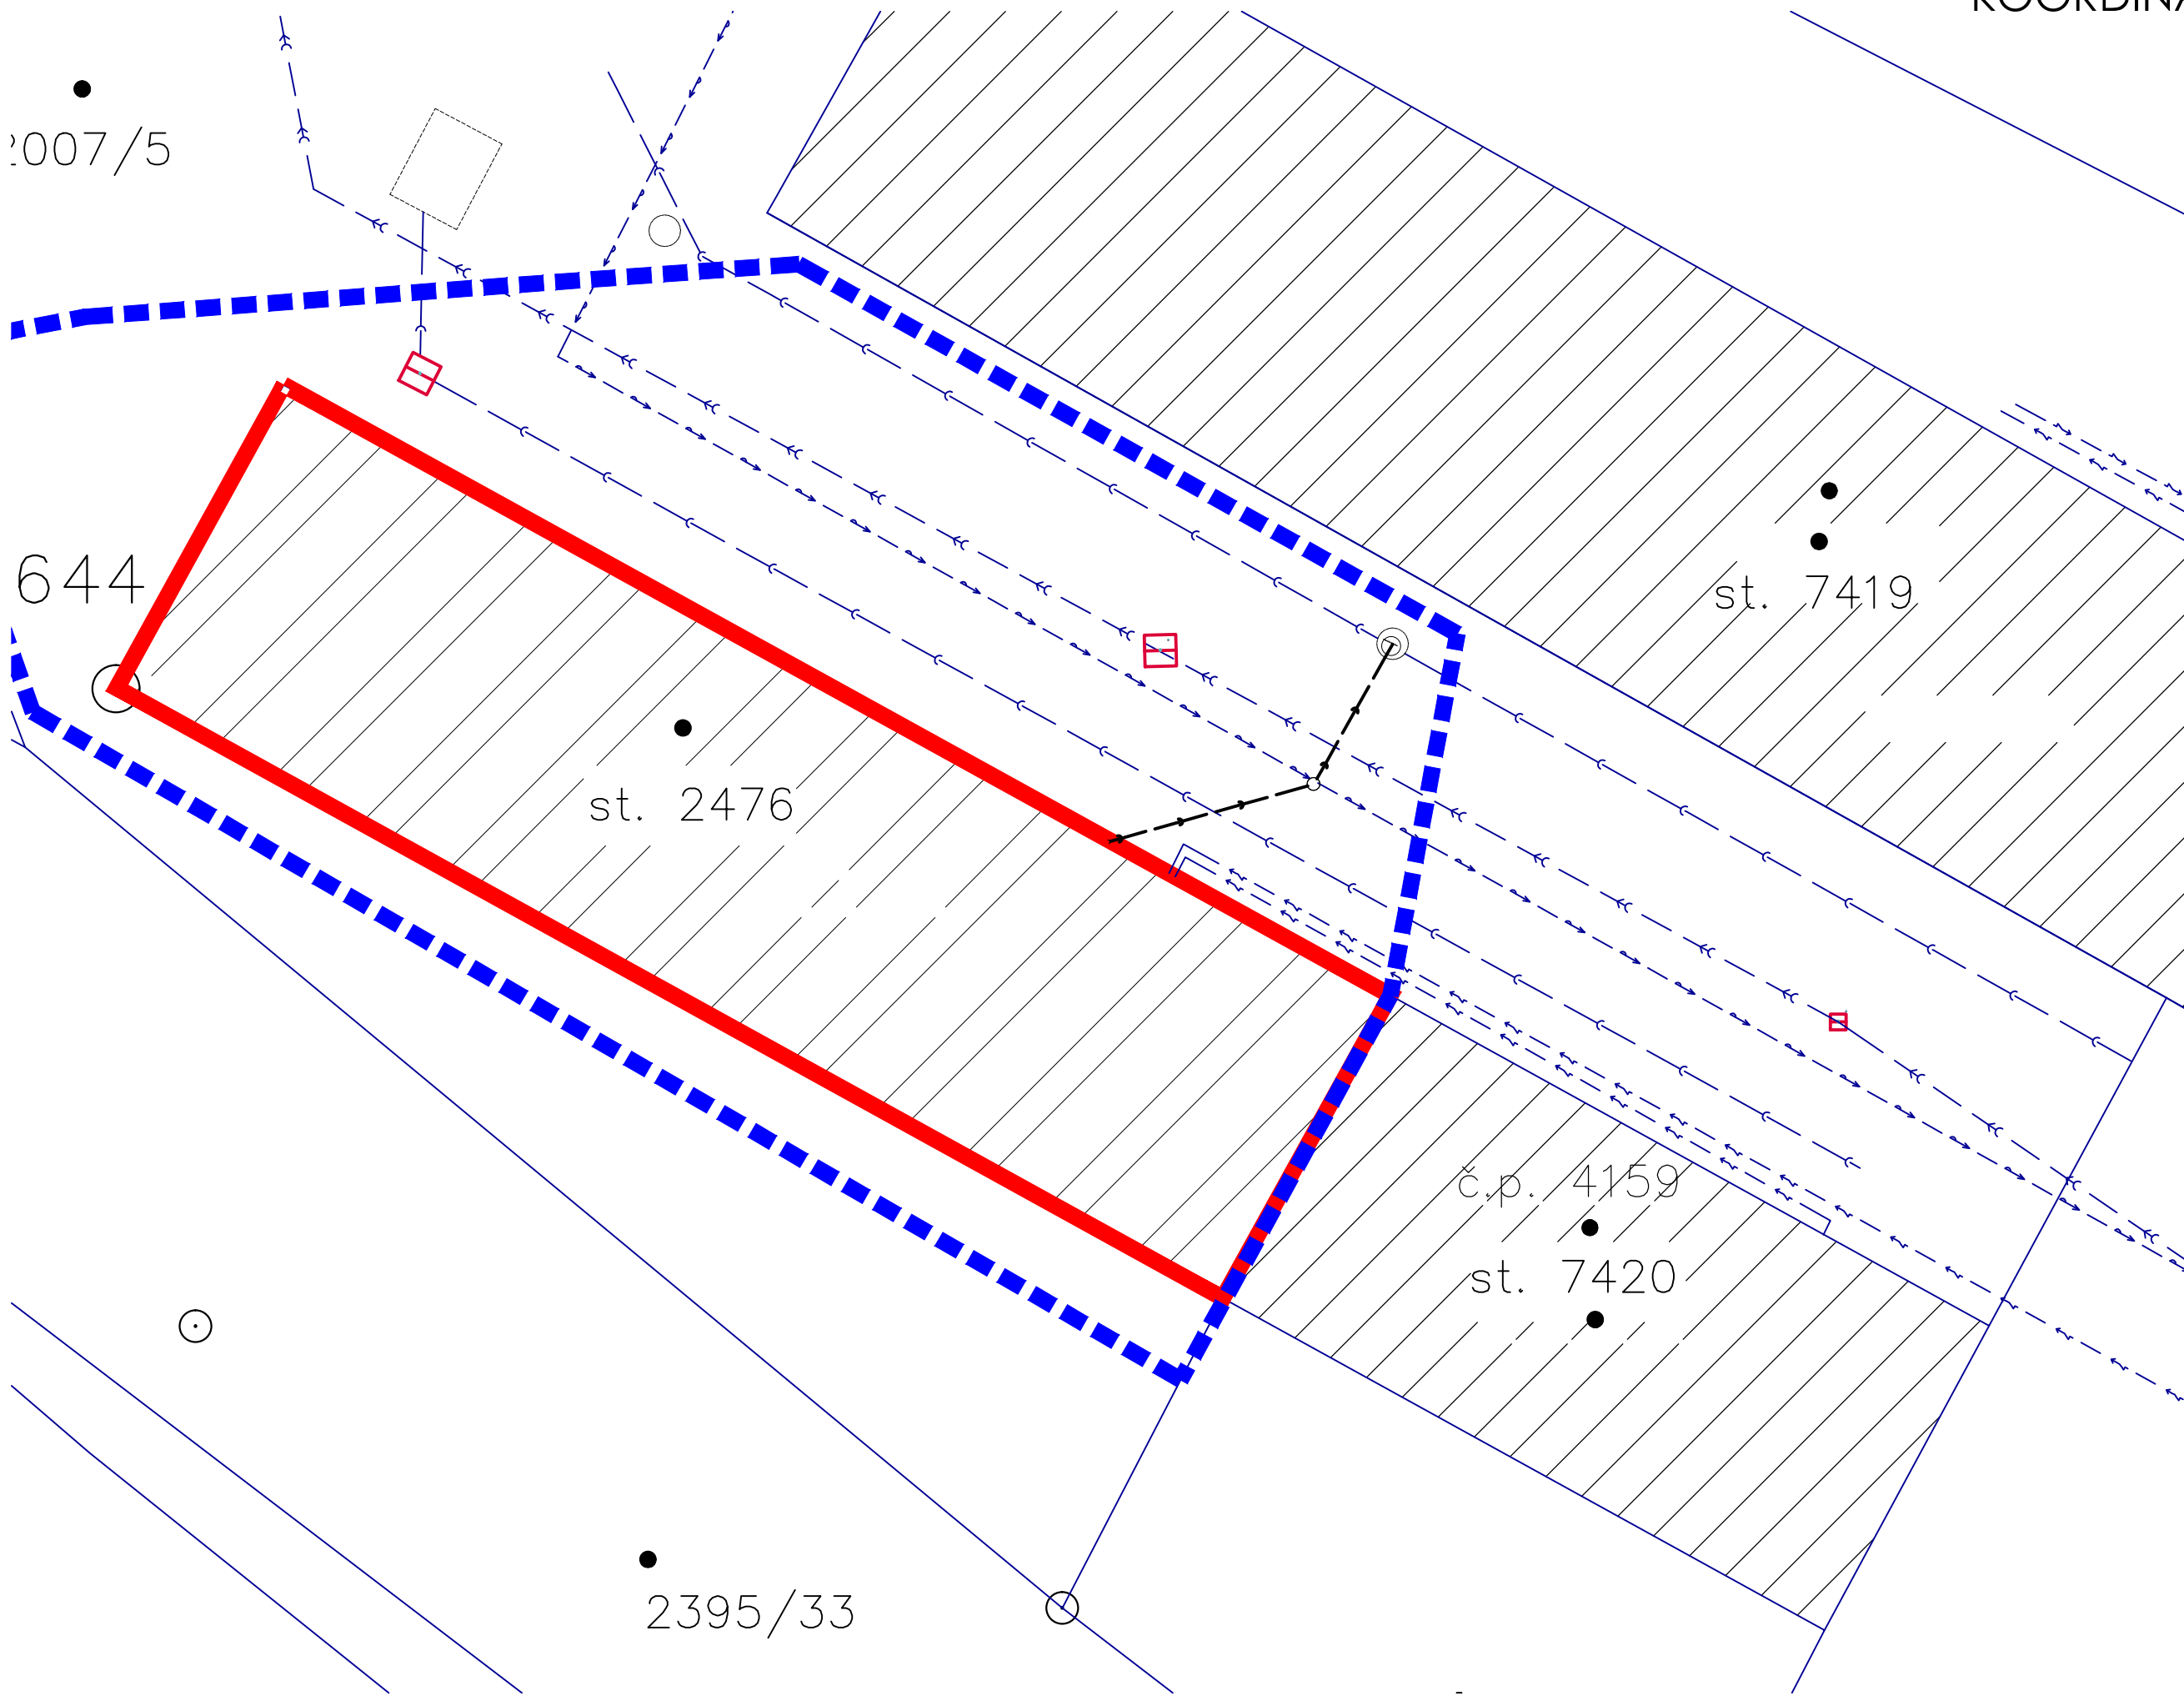

Veškerá práva vyhrazena. Tento výkres a detail je majetkem projektanta a nesmí být použit celý ani z části bez písemného souhlasu.

ZODP:PROJEKTANT	PROJEKTANT
ING.PETR MYSLIVEC	
KRESLIL	
ING.PETR MYSLIVEC	
OBEC	ING. PETR MYSLIVEC
HAVLÍČKŮV BROD	Waldhauserova 948, 580 01, Havlíčkův Brod
KRAJ	IČO : 66 26 67 34 , KČAI : 07 00 832 tel. + 420 777 236 004, e-mail : pmyslivec@seznam.cz
VYSOČINA	

INVESTOR : SPRÁVA ŽELEZNIC státní organizace
DLÁŽDĚNÁ 1003/7, 110 00, PRAHA 1 - NOVÉ MĚSTO

Havlíčkův Brod ST MES oprava (sklady a dílny)						NAZEV AKCE
C Situace						
k.ú. HAVLÍČKŮV BROD st.p. 2476 č.p.2007/5						
ZAKÁZ. Č.	DATUM	ÚČEL	PD	MĚŘÍTKO	1 : 200	
2014	10/2020					
NÁZEV VÝKRESU				Č.V.	C03	
KOORDINAČNÍ SITUAČNÍ VÝKRES						