

Rozvaděč: R27

Systém napětí: 3PEN, 3x400/230V, 50 Hz, TN-C-S

Jmenovitý proud: 32A

Zkratové proudy $I_k=10\text{kA}$

Ochrana před neb. dot. napětím: Automatickým odpojením
od zdroje dle ČSN 33-2000-4-41 ed.2

Typ provedení: Oceloplechový zapuštěný rozvaděč

Rozměr(šxvxh): 606x646x165

Krytí: IP43/20

Přívod: Vrchem


Vývody: Vrchem

Veškerá práva vyhrazena. Tento výkres a detail je majetkem projektanta a nesmí být použit celý ani z části bez písemného souhlasu.


ZODP.PROJEKTANT	PROJEKTANT
ING.PETR MYSLIVEC	
KRESLIL	
RADEK ZDRAŽIL	
OBEČ	HAVLÍČKŮV BROD
KRAJ	VYSOČINA
	ING. PETR MYSLIVEC
	Waldhauserova 948, 580 01, Havlíčkův Brod
	IČO : 66 26 67 34 , ČKAIT : 07 00 832
	tel. + 420 777 236 004, e-mail : pmyslivec@seznam.cz

INVESTOR : **SPRÁVA ŽELEZNIC státní organizace**
DLÁŽDĚNÁ 1003/7, 110 00, PRAHA 1 - NOVÉ MĚSTO


Havlíčkův Brod ST MES oprava (sklady a dílny)					NÁZEV AKCE
D.2.2.a.5 Elektroinstalace					
k.ú. HAVLÍČKŮV BROD st.p. 2476 č.p.2007/5					
ZAKÁZ. Č.	2011	DATUM	11/2020	ÚČEL	PD
				MĚŘÍTKO	-
NÁZEV VÝKRESU				Č.v.	D.2.2.a.5-09
ROZVADĚČ R27					

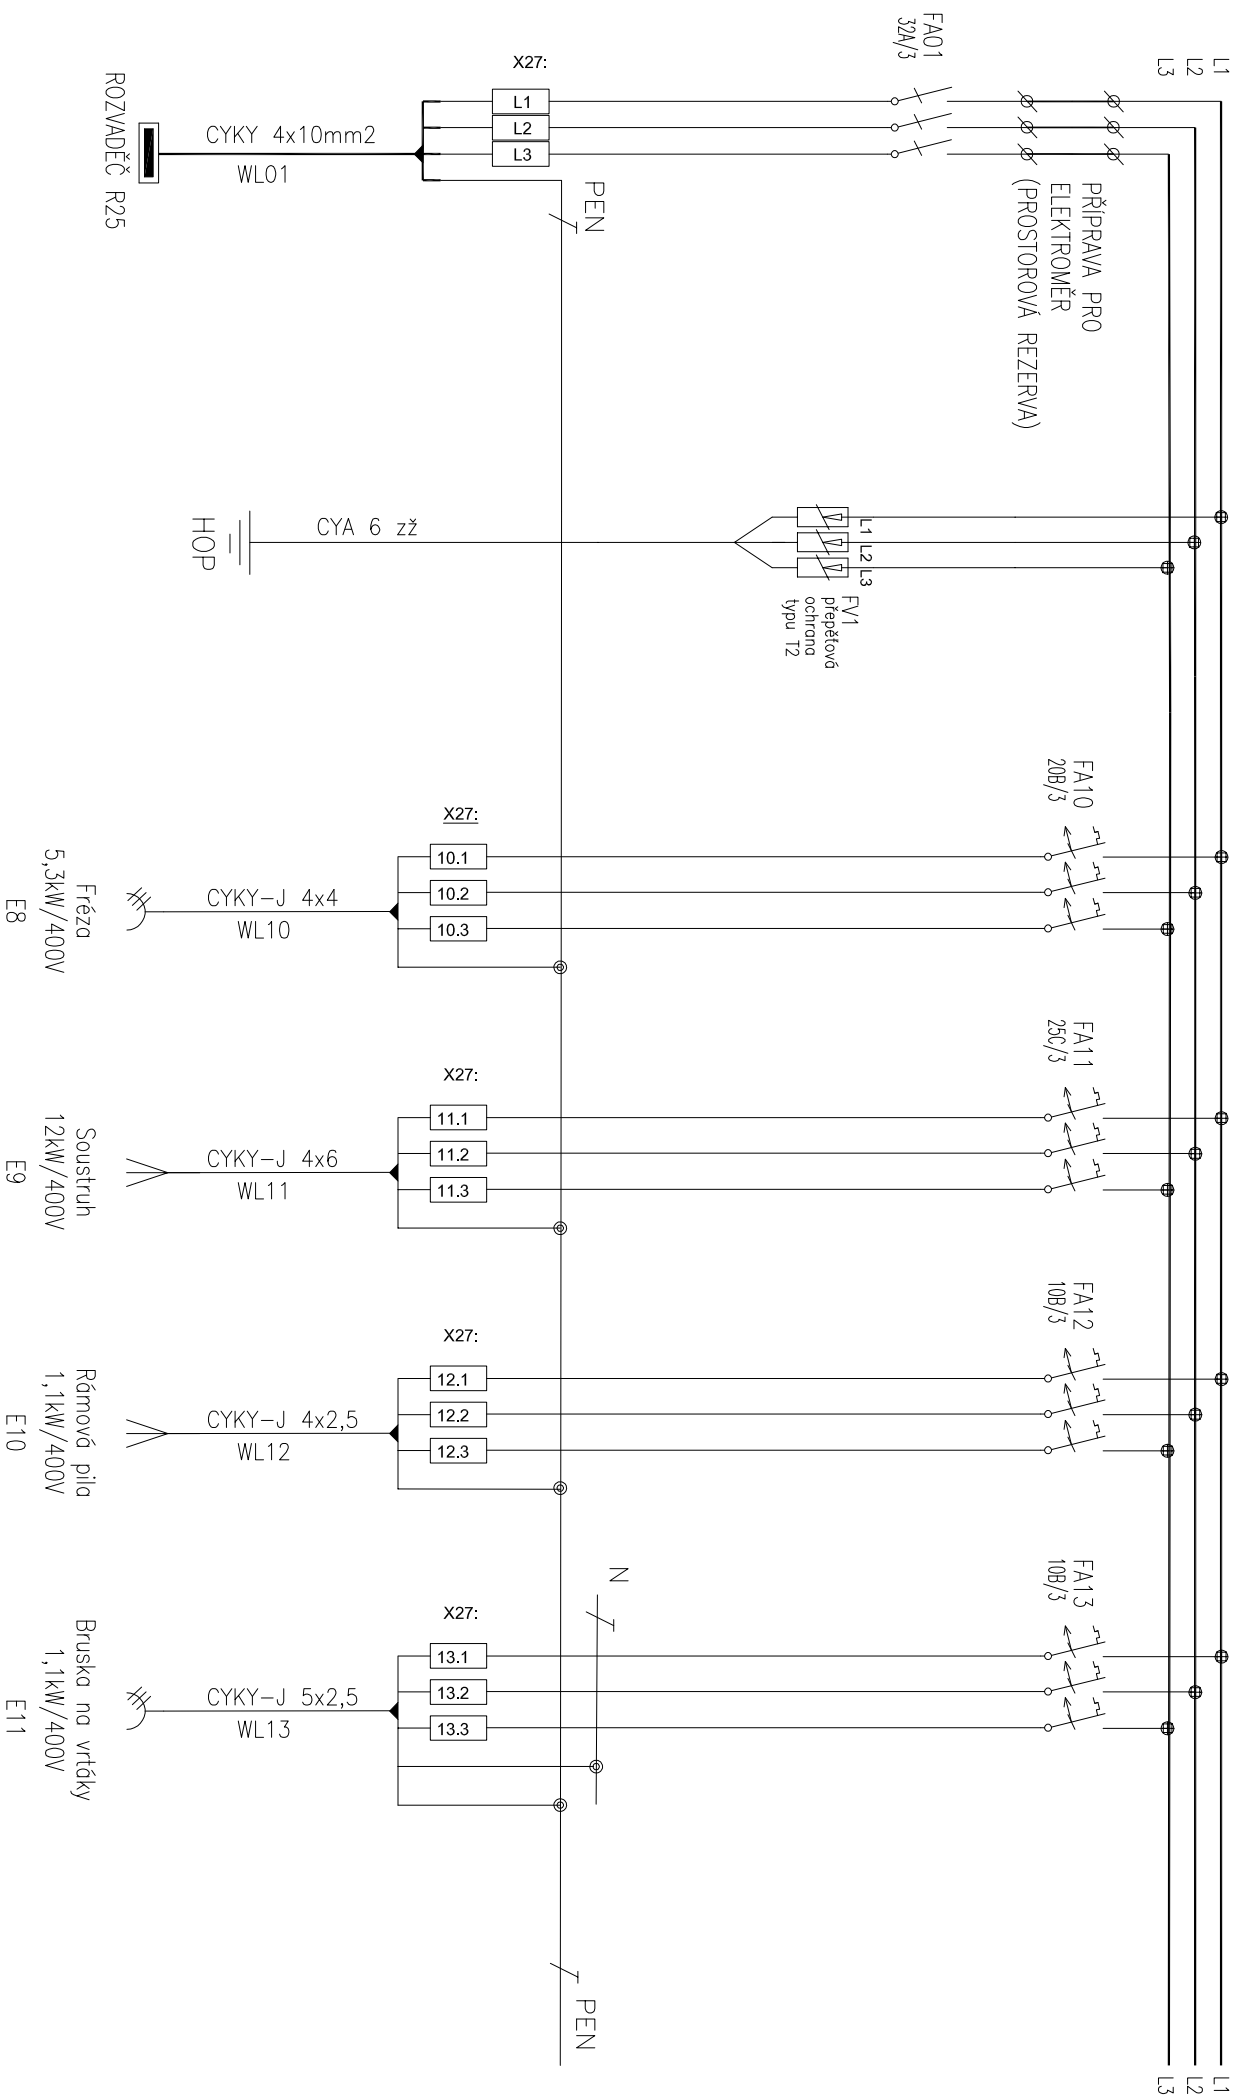

Vypracoval	Kontroloval	ZAKAZKOVÉ ČÍSLO:	NÁZEV AKCE: BUDOVA MEO HAVLIČKŮV BROD – OPRAVA	Měřtko	LIST
R. Zdražil	R. Zdražil		D.2.2.a.5 Elektroinstalace	—	2 / 4
Datum	Stupeň	ARCHIVNÍ ČÍSLO:	ROZVADĚČ R27	VÝKRES Č. D.2.2.a.5-09	
11 / 2020	PD				

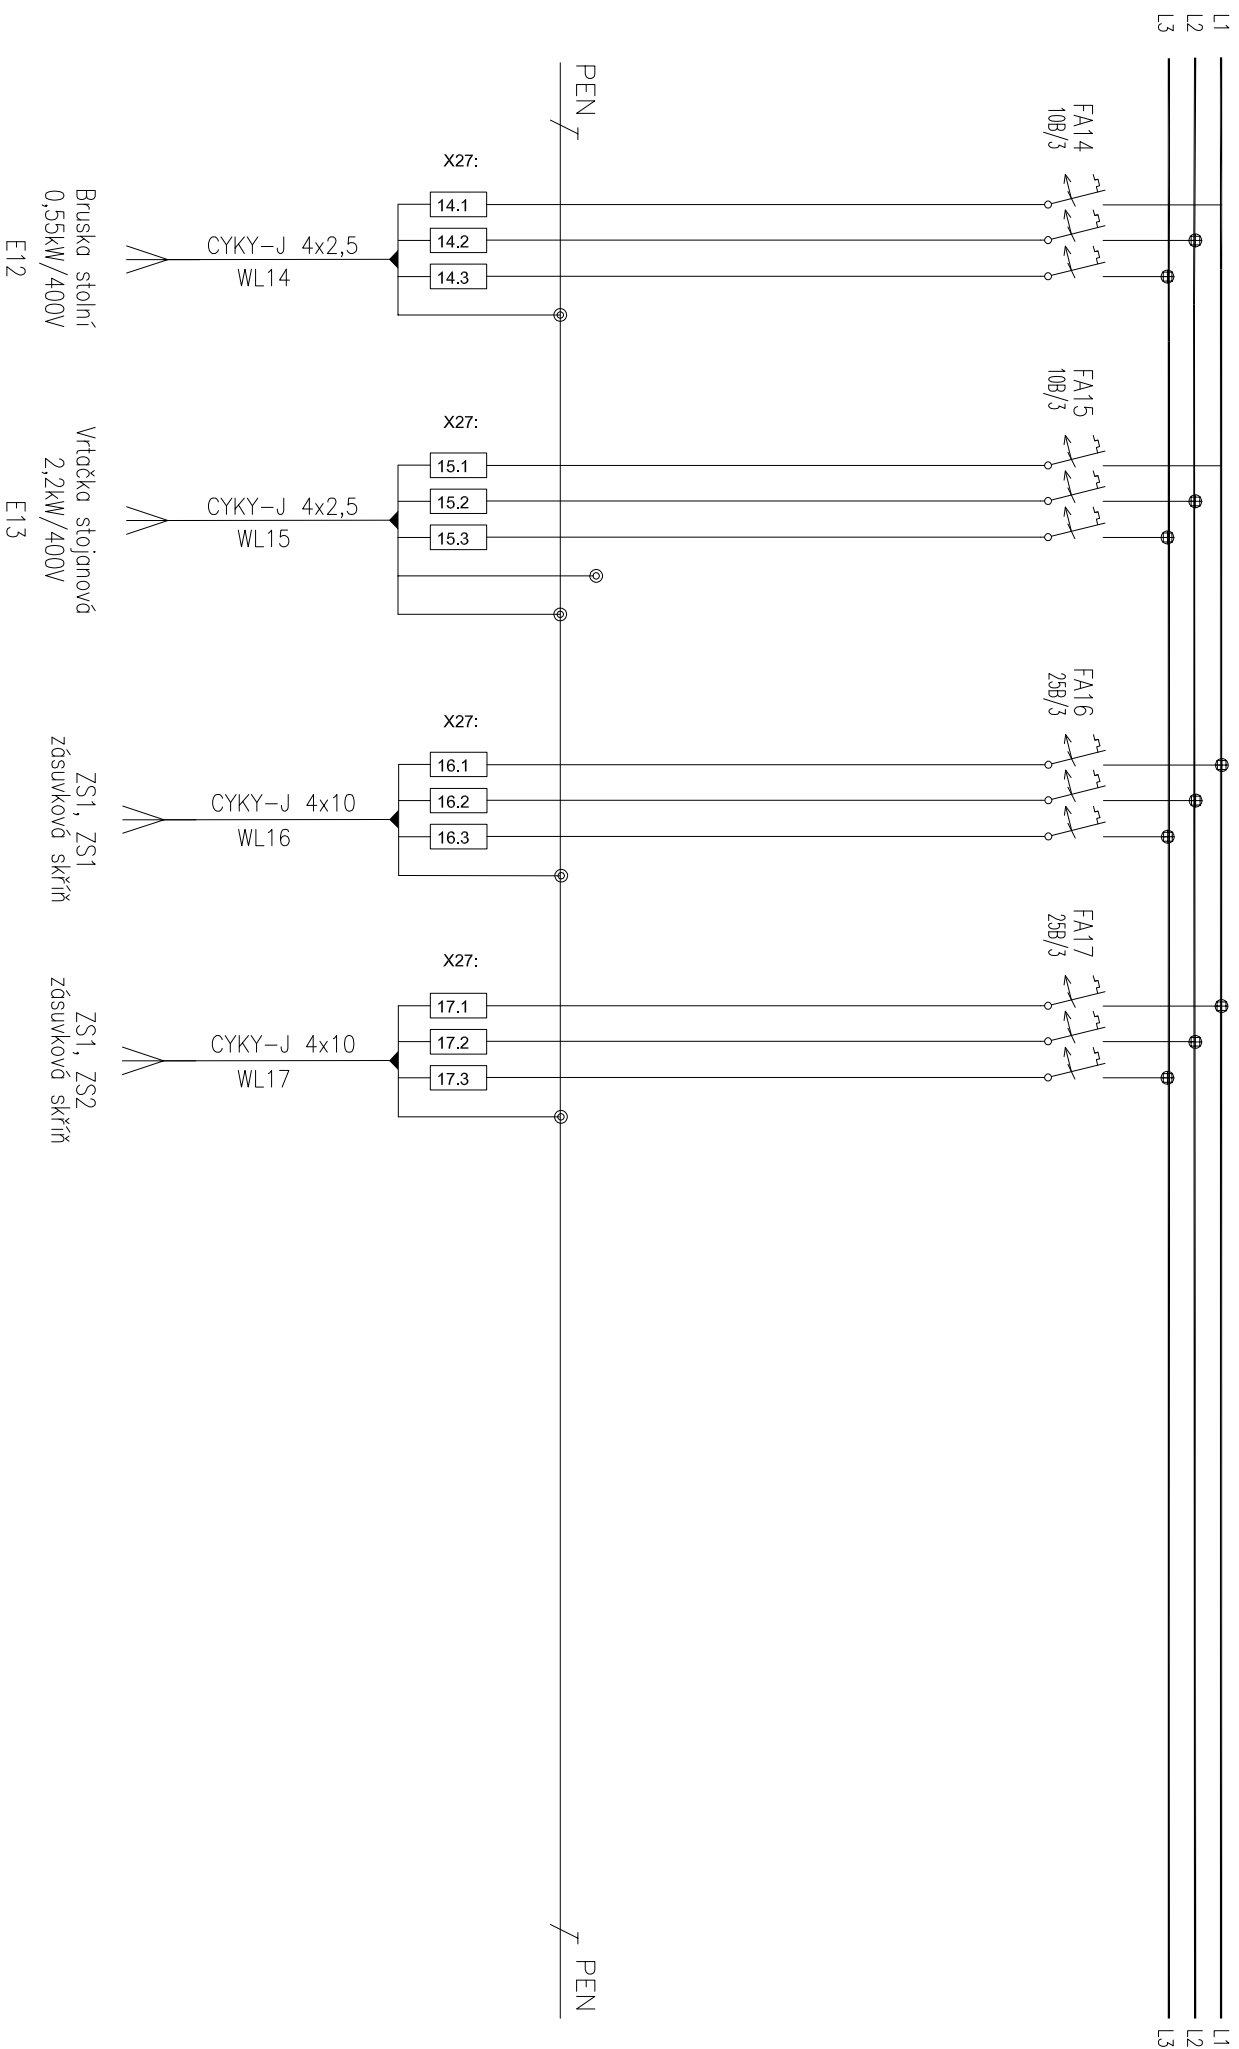

Vypracoval	Kontroloval	ZAKAZKOVÉ ČÍSLO:		NAZEV AKCE:	BUDOVA MEO HAVLIČKŮV BROD – OPRAVA	Měřtko	LIST
R.Zdražil	R.Zdražil			D.2.2.a.5	Elektroinstalace	–	3 / 4
Datum	Stupeň	ARCHIVNÍ ČÍSLO:		ROZVADĚČ R27		VÝKRES Č. D.2.2.a.5-09	
11/2020	PD						

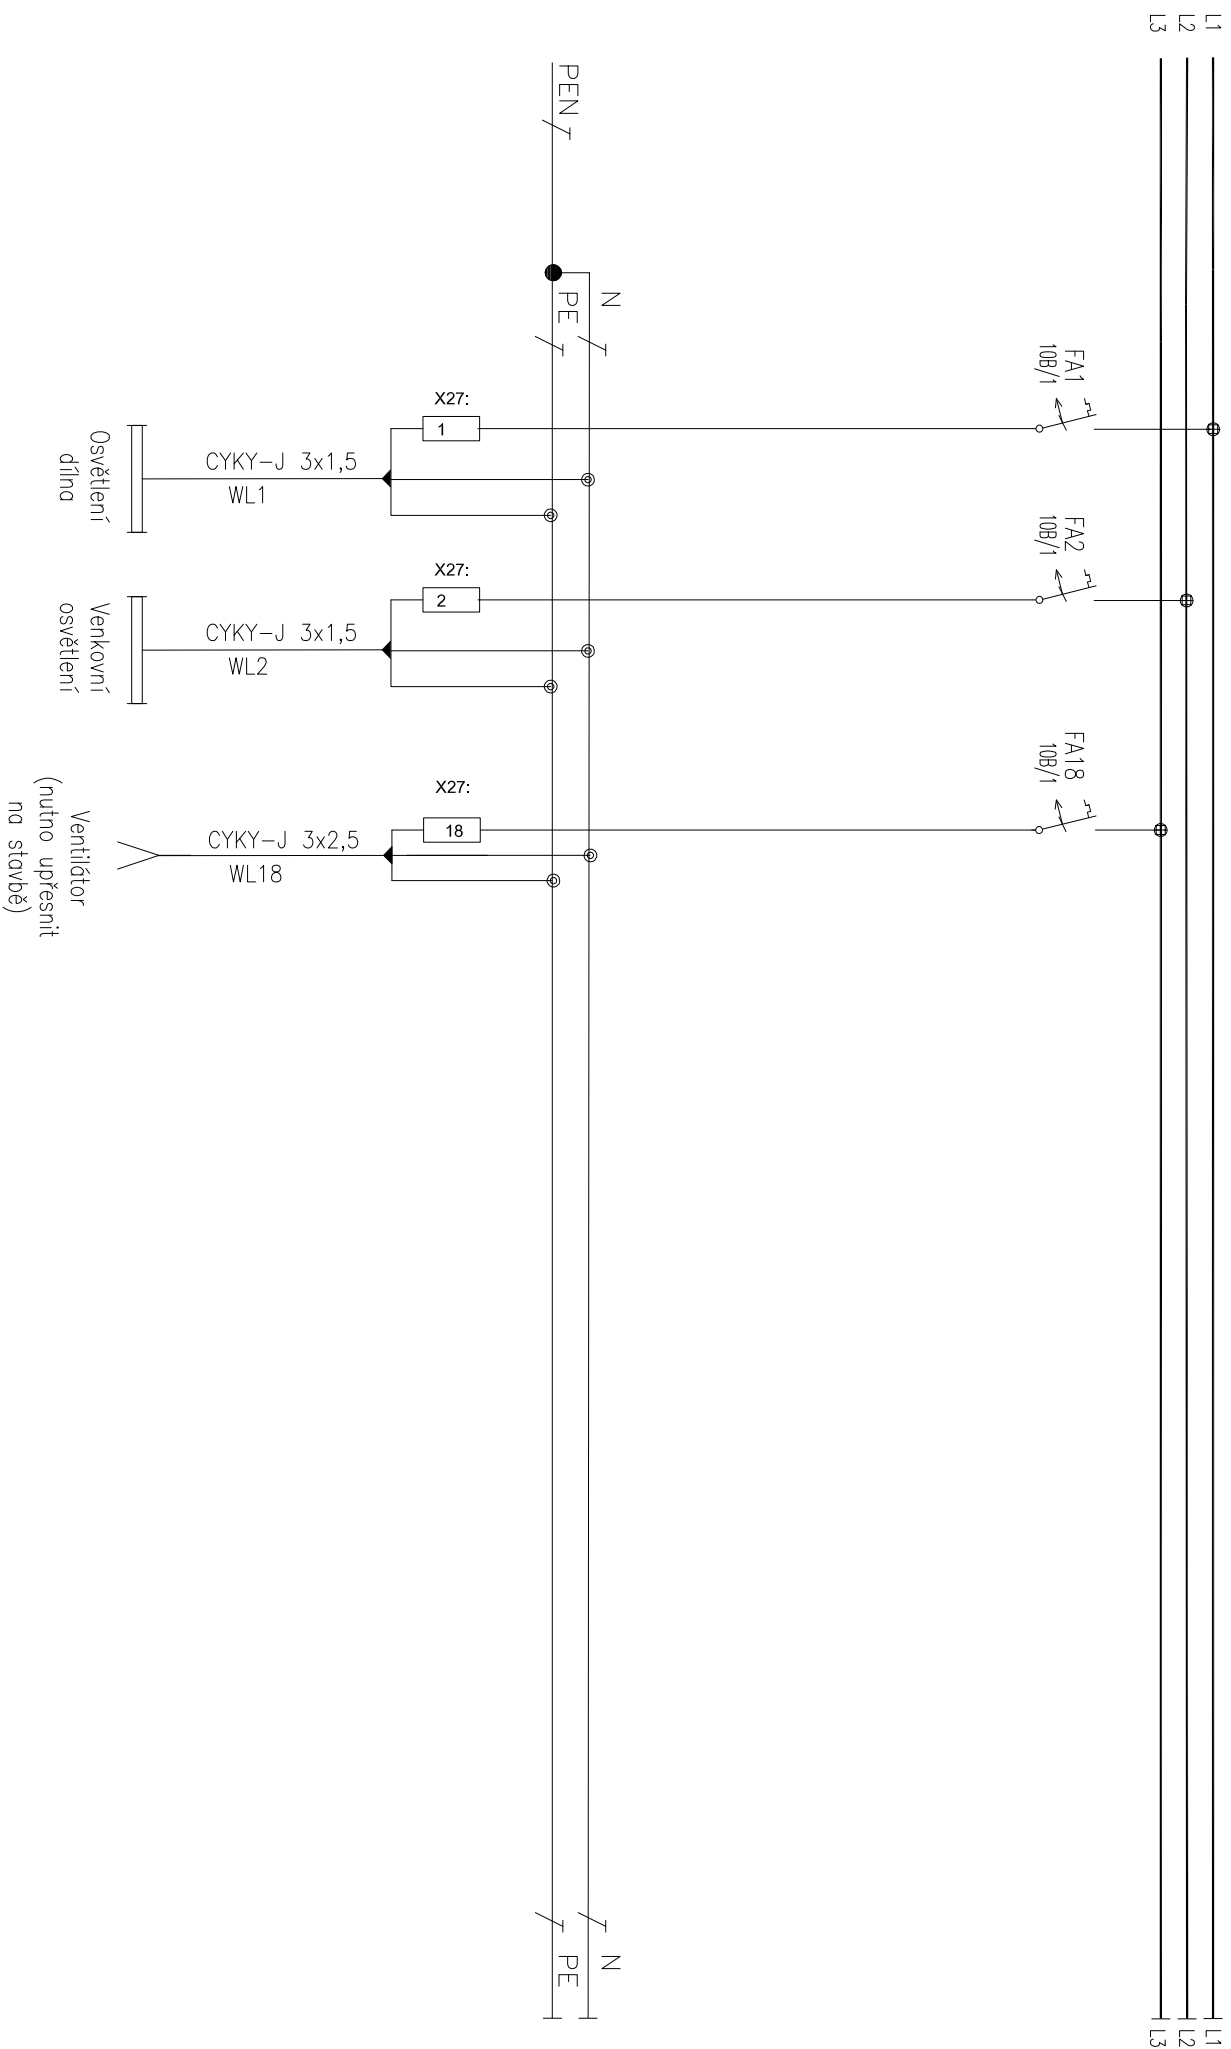

Vypracoval	Kontroloval	ZAKAZKOVÉ ČÍSLO:		NAZEV AKCE: BUDOVA MEO HAVLIČKŮV BROD – OPRAVA	Měřtko	LIST
R.Zdražil	R.Zdražil			D.2.2.a.5 Elektroinstalace	—	4 / 4
Datum	Stupeň	ARCHIVNÍ ČÍSLO:		ROZVADĚČ R27	VÝKRES Č. D.2.2.a.5-09	
11/2020	PD					