SCHÉMA VYTÁPĚNÍ

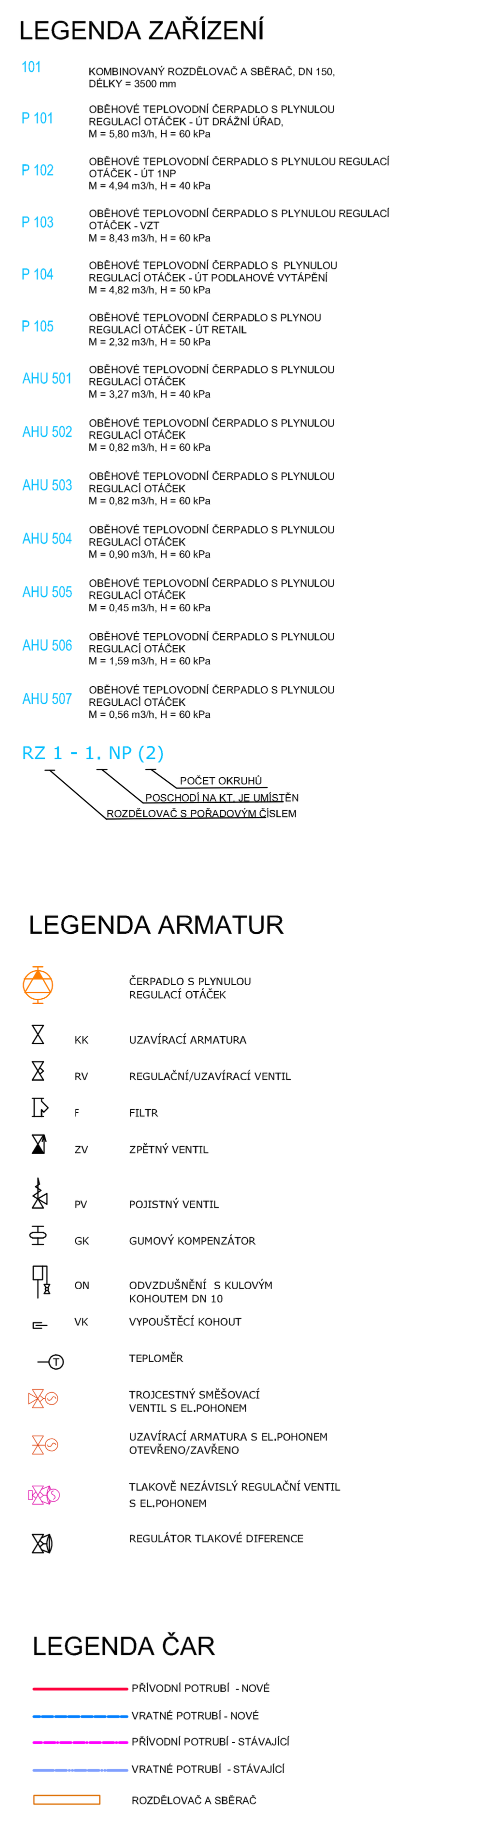

- V PROSTORÁCH RETAILU I., RETAILU II. A GASTRO ZÁZEMÍ JSOU PŘIPRAVENY NAPOJOVACÍ BODY, KTERÉ BUDOU VYUŽITY NÁJEMCEM V RÁMCI FIT OUT
- Technická zpráva je nedílnou součástí dokumentace.
- Tato dokumentace nenahrazuje dílenskou ani výrobní dokumentaci. Výrobní dokumentaci zpracovává dodavatel.
- Před zahájením prací dodavatel společně s TDI ověří soulad skutečného stavu s předpoklady projektu - zaměřením konstrukcí včetně instalací. V případě zjištěných odchylek upozorní dodavatel TDI průkazným způsobem. TDI vyhodnotí zjištěné odchylky a stanoví další postup.

EVROPSKÁ UNIE
Evropské strukturální a investiční fondy
Operační program Doprava

Ministerstvo dopravy
Státní fond dopravní infrastruktury

Orientační schéma:

±0,000=209,720

Razítko oprávněné osoby:

Podpis: Datum:

Revize:	Datum:	Popis:	Kontroloval:
000	02/2021	Odevzdání dokumentace	Ing. Martin Hulan

Stavebník/Investor:	**Správa železnic, státní organizace**
Adresa:	Dlážděná 1003/7, 110 00 Praha 1
Zástupce investora:	Stavební správa západ
Adresa:	Sokolovská 278/1955, 190 00 Praha 9
Generální projektant	**DigiTry Art Technologies s.r.o.**
Adresa:	Davídkova 675/76, 128 00 Praha 8 - Libeň
Kontakt:	T: +420 724 444 999 E: patrik.babinek@digitry.cz]
Projektant části	**AFRY CZ s.r.o.**
Adresa:	Magistrů 1275/13, 140 00 Praha 4
Kontakt:	T: +420 277 005 500 E: afrycz@afry.com

Hlavní projektant (HIP):	Specialista:	Odpovědný projektant:	Zpracovatel:
Ing. Martin Hulan	Ing. Jana Matoulková	Ing. Jan Janeček	Ing. Jana Matoulková

Praha hlavní nádraží

Název stavby/akce:	**Rekonstrukce výpravní budovy v žst. Praha hl.n.**	Označení (S-kód): S631700110 Označení zhotovitele: 2020-006
Název části:	Pozemní stavební objekty výpravních budov a budov zastávek	Označení části: D.2.2. 1
Název objektu:	**Praha hlavní nádraží** **Technika prostředí staveb**	Označení objektu/komplexu: **SO 07-71-07.04**
Název přílohy:	Zařízení pro vytápění staveb - Schéma vytápění	Číslo přílohy: **2 208**
Název dílčí části přílohy:	Etapa 1	Paré:

Kraj:	Katastrální území:	TUDU:
Hlavní město Praha	Vinohrady [727164]	1704K1

Stupeň dokumentace:	Datum zpracování:	Formáty:	Měřítko:
PDPS	02/2021	6xA4	1:-

S-kód:	Stupeň dokumentace:	Část:	Objekt:	Podobjekt:	Příloha:	Revize:
S 6 3 1 7 0 0 1 1 0	_ P D P S	_ D 2 2 0 1	_ S O 0 7 7 1 0 7	_ 0 4	_ 2 _ 2 0 8	_ 0 0 0

[Prostor pro další informace]