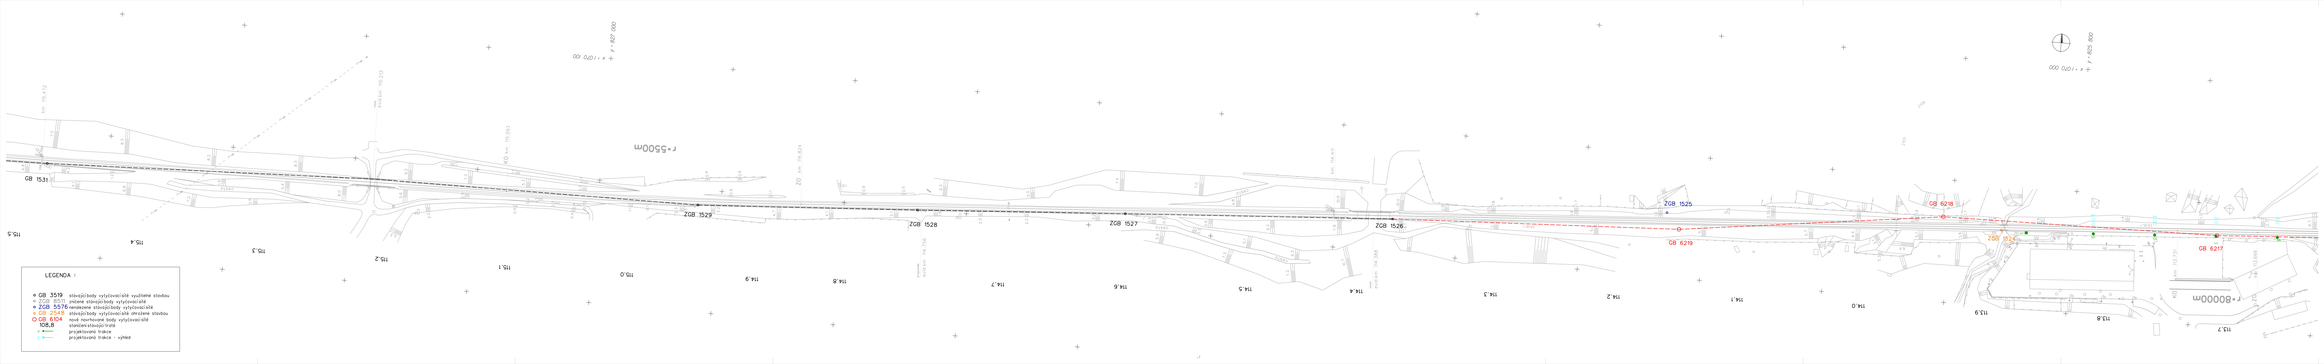

LEGENDA :

- GB 1519 stávající body vytyčovací sítě využité stavbou
- GB 2027 nové body vytyčovací sítě stavbou
- ZGB 5576 nedotčené stávající body vytyčovací sítě
- GB 2548 stávající body vytyčovací sítě ohrožené stavbou
- GB 6104 nové nepřevzaté body vytyčovací sítě
- 108,8 staničení stávající trati
- projektovaná trasa
- projektovaná trasa - výkes

VÝŠKOVÝ SYSTÉM Bpv SOUŘADNICOVÝ SYSTÉM S-JTSK ±0,000 = xxx,xx m n. m.

Číslo smlouvy:	Oblast změny:	Datum změny:
01		-
02		-
03		-

Objednatel:

SŽDC

Správa železniční dopravní cesty, státní organizace
Dlážděná 1003/7
110 00 Praha 1

Zpracovatel projektant:

SUDOP PRAHA

SUDOP PRAHA a.s.
Olšanská 54, 130 80 Praha 3
tel.: +420 222 090 111
fax: +420 222 230 316
e-mail: praha@sudop.cz

Hlavní inženýr projektu:
ING. PAVOL KUBÁT

Ověřil profese:
ING. ZBYNĚK SMÍŠEK

Účastníci:

pro INŽENÝRINGU A GEODÉZIE

Hlavní účastník:	Odpovědný projektant DO: ES, PS:	Vypracoval:	Kontroloval:
ING. ROMAN OTEK	ING. ZBYNĚK SMÍŠEK	ING. ZBYNĚK SMÍŠEK	ING. MARTIN DŘEVĚNÝ

Název akce:

ÚZEL PLZEŇ, 3.STAVBA - PŘESMYK DOMAŽLICKÉ TRATI

Část:

GEODETICKÁ DOKUMENTACE NÁVRH VYTYČOVACÍ SÍTĚ

Hlavní výkresy:

VÝKRES KM 113.7 - 115.5 (TU 0301)

Číslo smlouvy:	14-209.250
Projektový stupeň:	PROJEKT
Datum:	30.5.2015
Číslo části:	I.3
Měřítko: 1:1000	Počet listů: 10 A4
Číslo výkresu:	5

COPYRIGHT (C) SŽDC S.O. TENTO VÝKRES A PROJEKT JSOU CHRÁNĚNY AUTORSKÝM ZÁKONEM. JAKÉKOLIV ZMĚNY NEBO ZNEUŽITÍ BEZ PÍSEMNÉHO SOUHLASU AUTORA JSOU ZAKÁZÁNY A PODLÉHAJÍ SOUDNÍMU STÍHÁNÍ.