


STÁVAJÍCÍ STAV

1 PP


Číslo zóny	Jméno zóny	Celková plocha
01.1	Sklep 4	10,42
01.2	Sklep 3	8,88
01.3	Sklep 2	14,36
01.4	Sklep 1	16,67
01.5	Chodba	14,98
01.6	Komora	2,46
01.7	WC	1,74
01.8	Chodba + schody	14,01
01.9	Spíž	3,00
01.10	Kuchyň	18,79
01.11	Pokoj	20,10

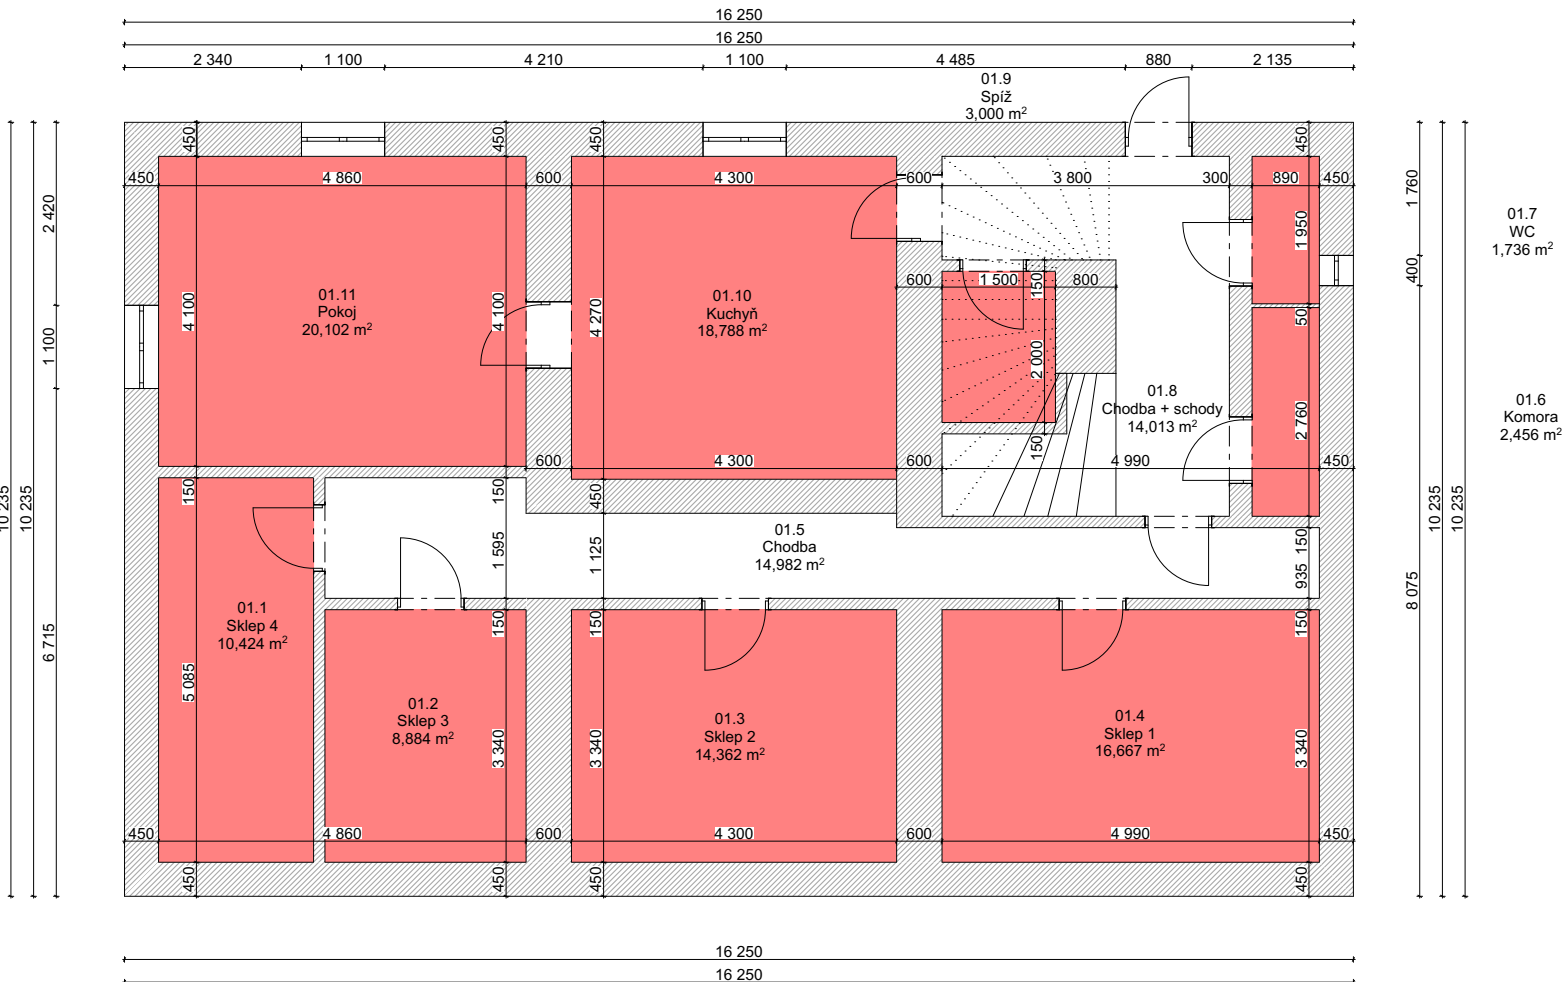

STÁVAJÍCÍ STAV

1 NP


Tabulka místností 1.NP - SS		
Číslo zóny	Jméno zóny	Celková plocha
1.1	Dopravní kanc.	31,39
1.2	Chodba	8,98
1.3	Čekárna	21,59
1.4	Releová m.	6,68
1.5	Baterie	3,14
1.6	Chodba + schody	25,68
1.7	Služ. WC	2,60
1.8	Sklad	11,65
1.9	Šatna	13,56
1.10	Přístřešek	9,15
1.11	Sklad	4,94

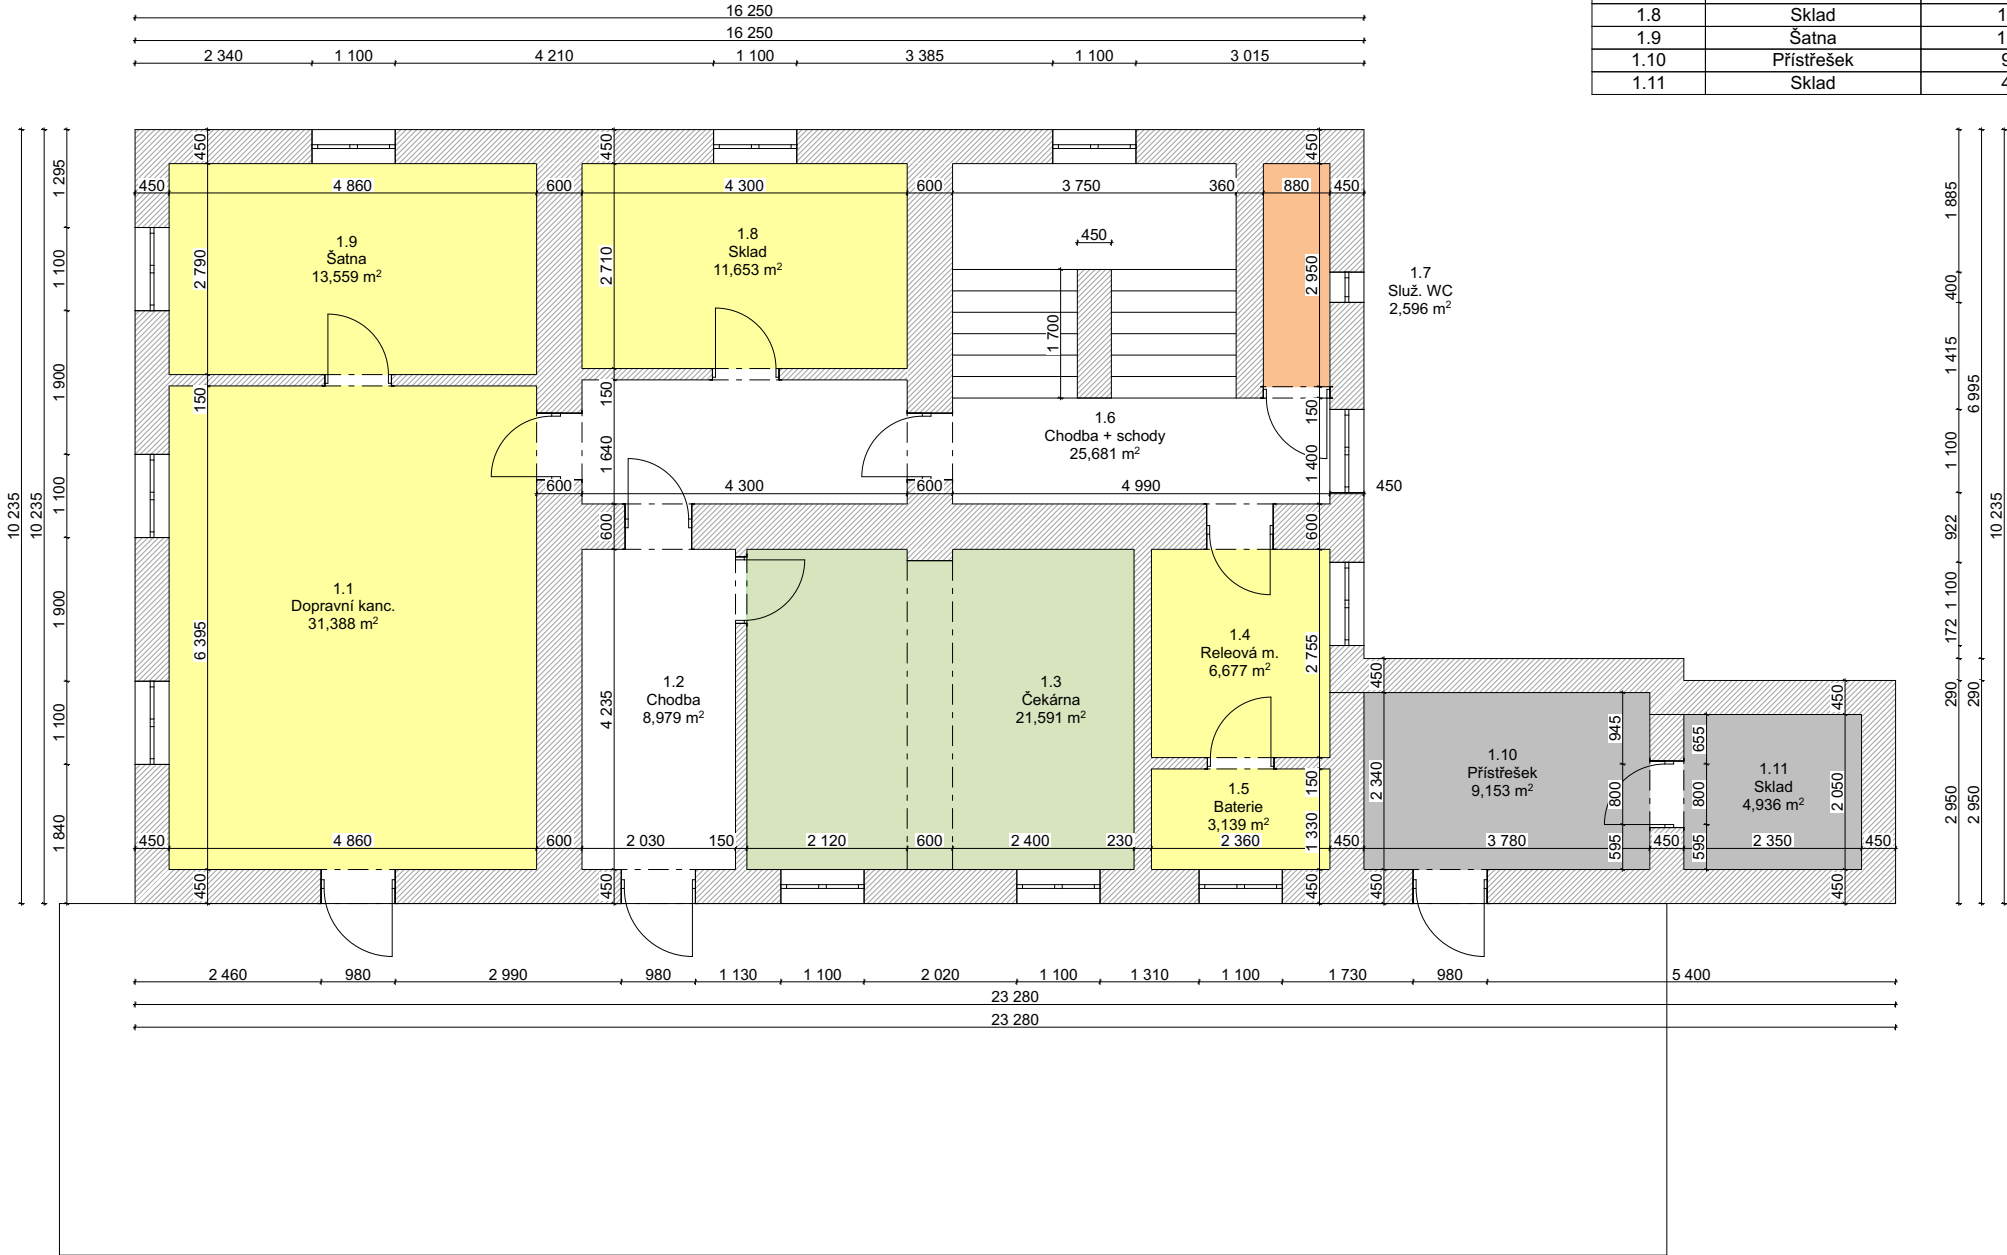

STÁVAJÍCÍ STAV

2 NP


Tabulka místností 2.NP - SS		
Číslo zóny	Jméno zóny	Celková plocha
2.1	Komora	11,83
2.2	Pokoj	20,40
2.3	Pokoj	22,80
2.4	Chodba + schody	18,35
2.5	WC	2,60
2.6	Pokoj	19,78
2.7	Koupelna	3,93
2.8	Komora	10,20
2.9	Pokoj	17,67

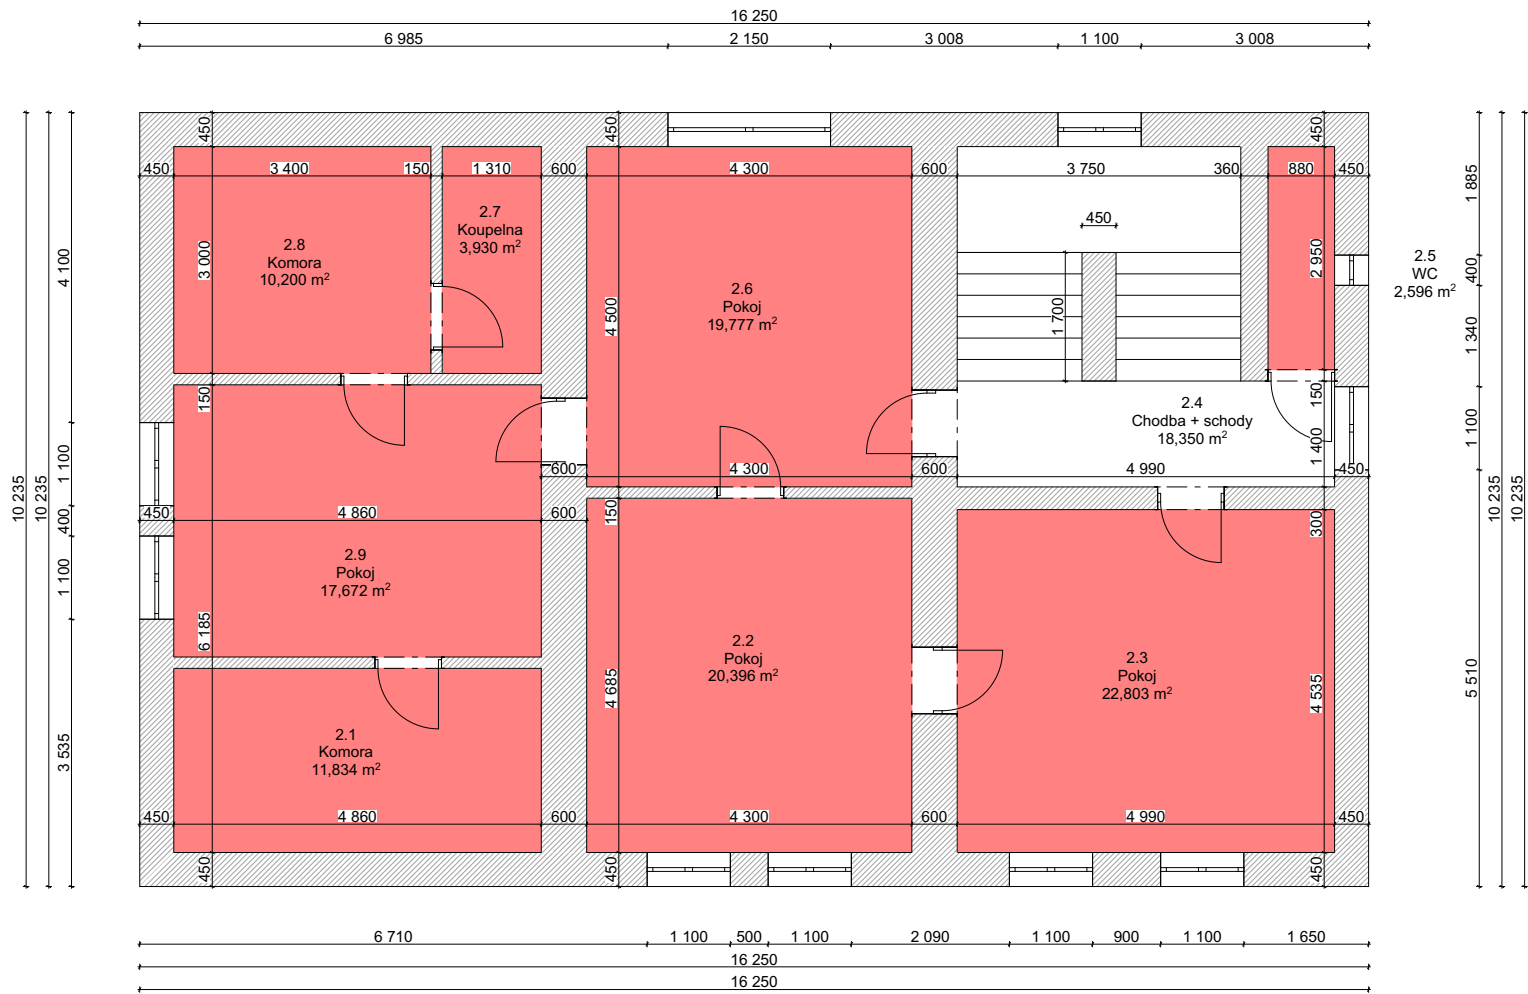

STÁVAJÍCÍ STAV

3 NP


Číslo zóny	Jméno zóny	Celková plocha
3.1	Pokoj	20,40
3.2	Pokoj	7,79
3.3	Pokoj	12,52
3.4	Chodba	2,21
3.5	Chodba	3,78
3.6	Chodba	10,40
3.7	WC	1,67
3.8	Koupelna	2,15
3.9	Spíž	3,14
3.10	Kuchyň	19,78

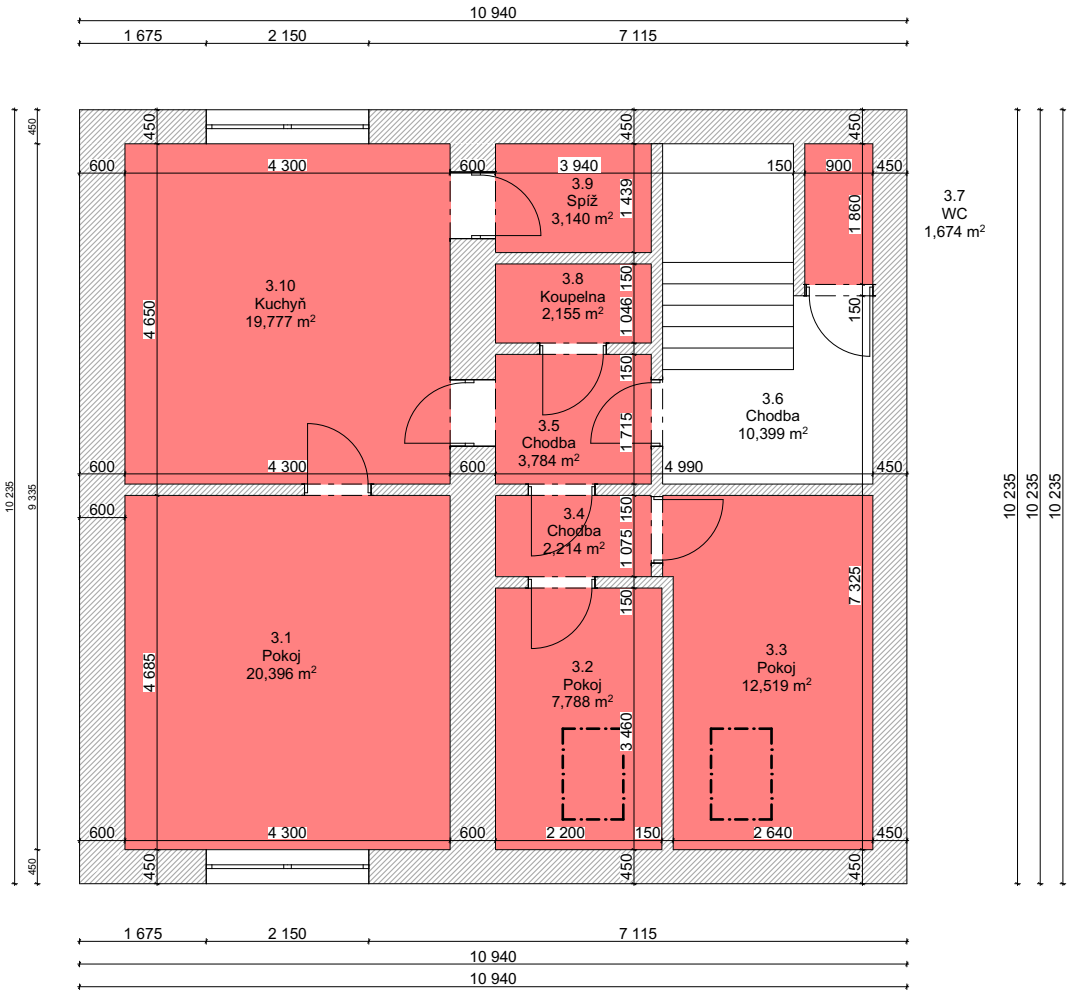

VARIANTA A

1 PP


Tabulka místností 1.PP - Var. A		
Číslo zóny	Jméno zóny	Celková plocha
01.1	Veřejné soc.	46,49
01.2	Sklep 2	14,36
01.3	Sklep 1	16,67
01.4	Chodba	9,45
01.5	Chodba + schody	10,86
01.6	Komora	2,46
01.7	Komora	1,74
01.8	Uklid	6,24
01.9	Dieselagregát	18,63

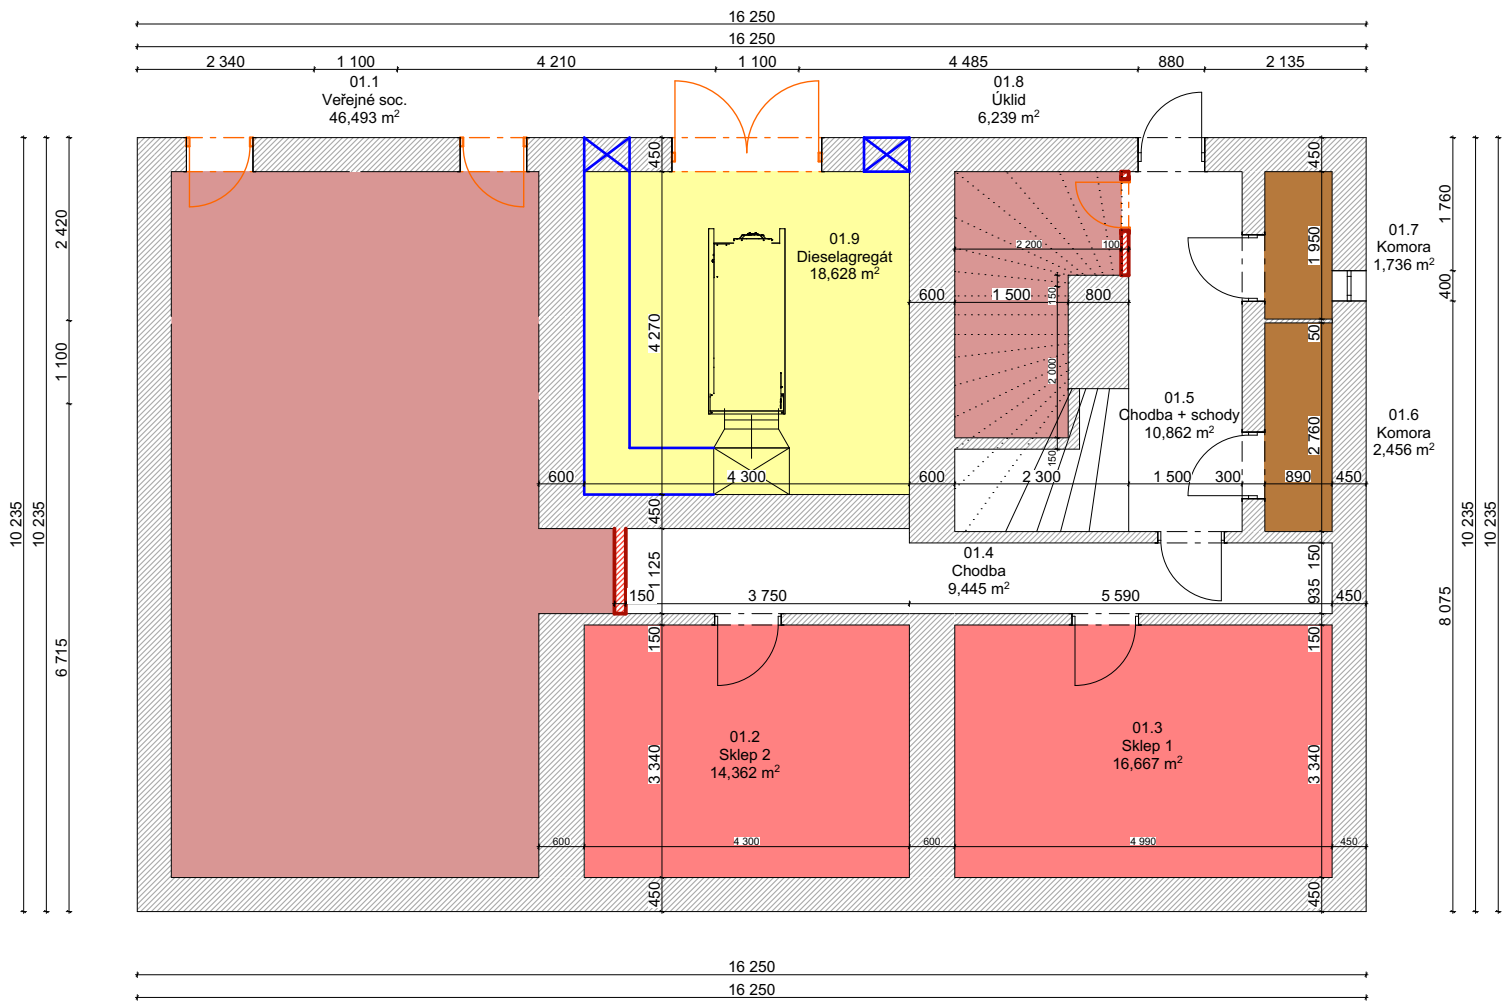

VARIANTA A

1 NP


Tabulka místností 1.NP - Var. A		
Číslo zóny	Jméno zóny	Celková plocha
1.1	Infocentrum	32,36
1.2	Zab. zař.	30,95
1.3	Elektro.	9,99
1.4	Schodba + schody	23,90
1.5	WC	2,60
1.6	Sděl. zař.	13,61
1.7	Technická, VZT	12,59

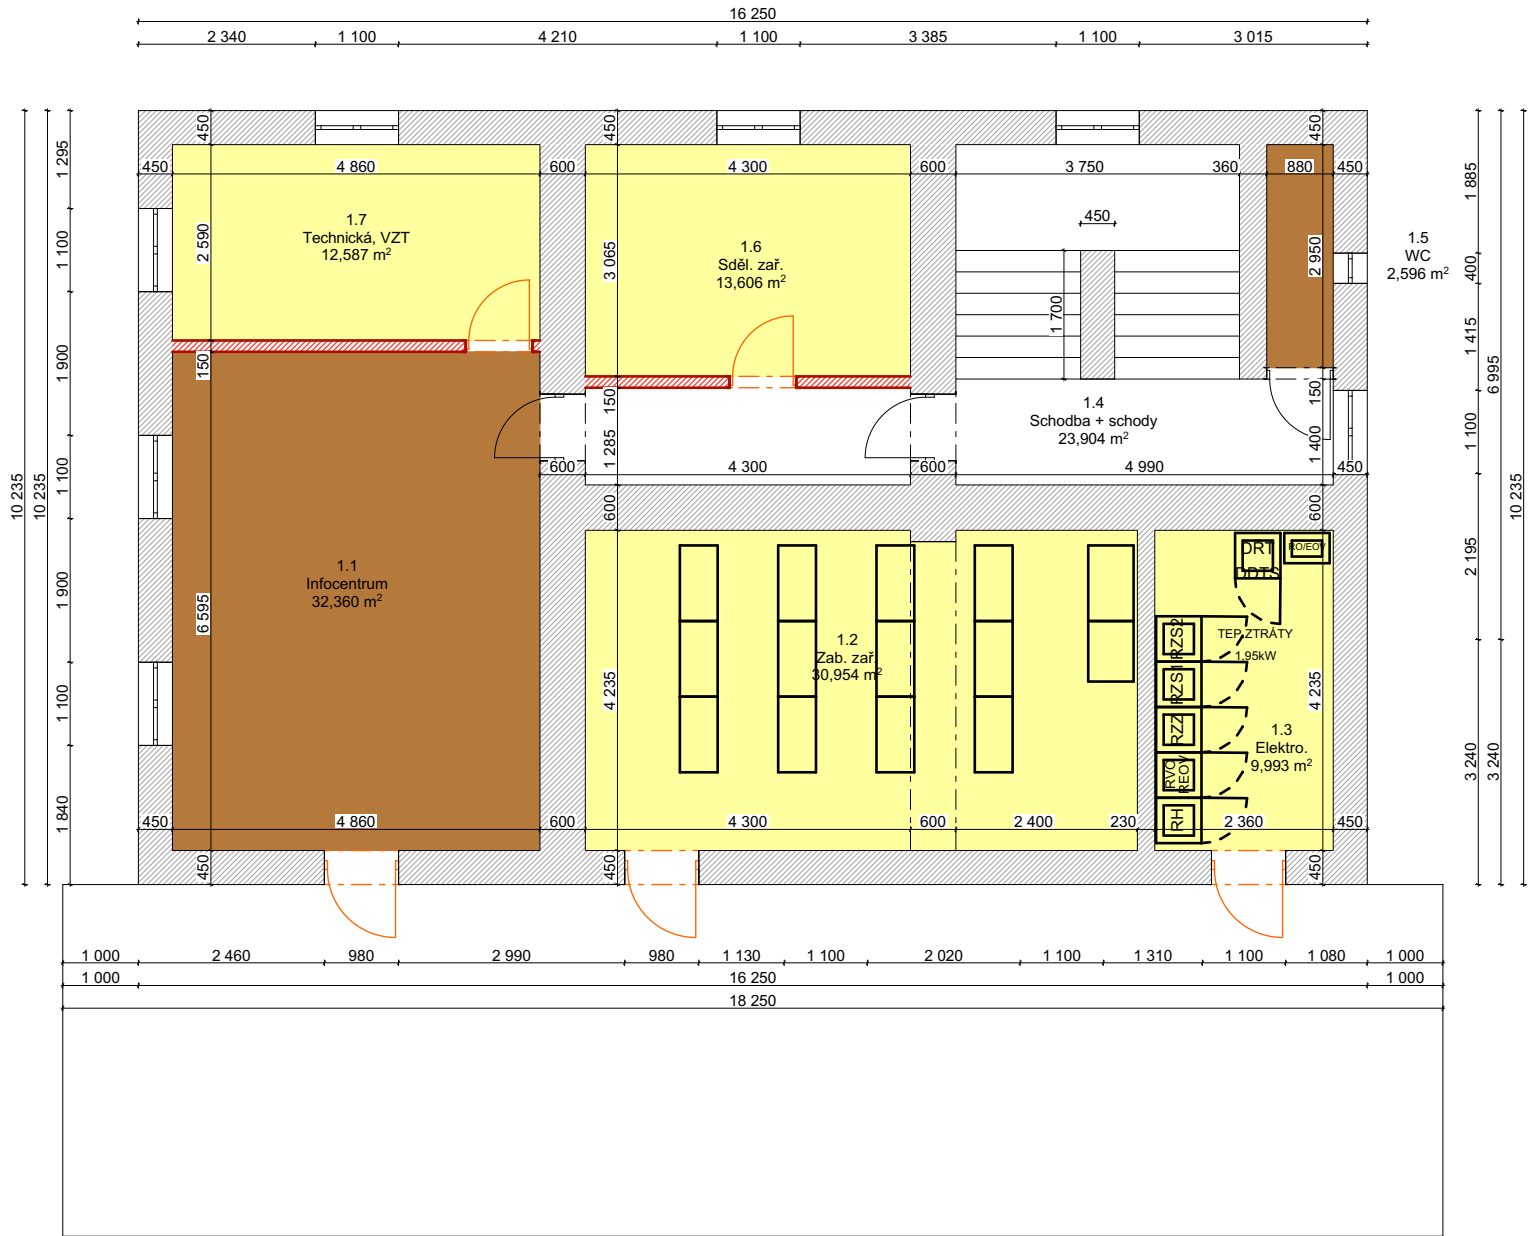

VARIANTA A

2 NP


Tabulka místností 2.NP - Var. A		
Číslo zóny	Jméno zóny	Celková plocha
2.1	Byt 1	24,57
2.2	Byt 1	4,79
2.3	Byt 1	20,40
2.4	Byt 1	22,80
2.5	Chodba + schody	18,35
2.6	Byt 1	2,60
2.7	Byt 1	19,78
2.8	Byt 1	14,58

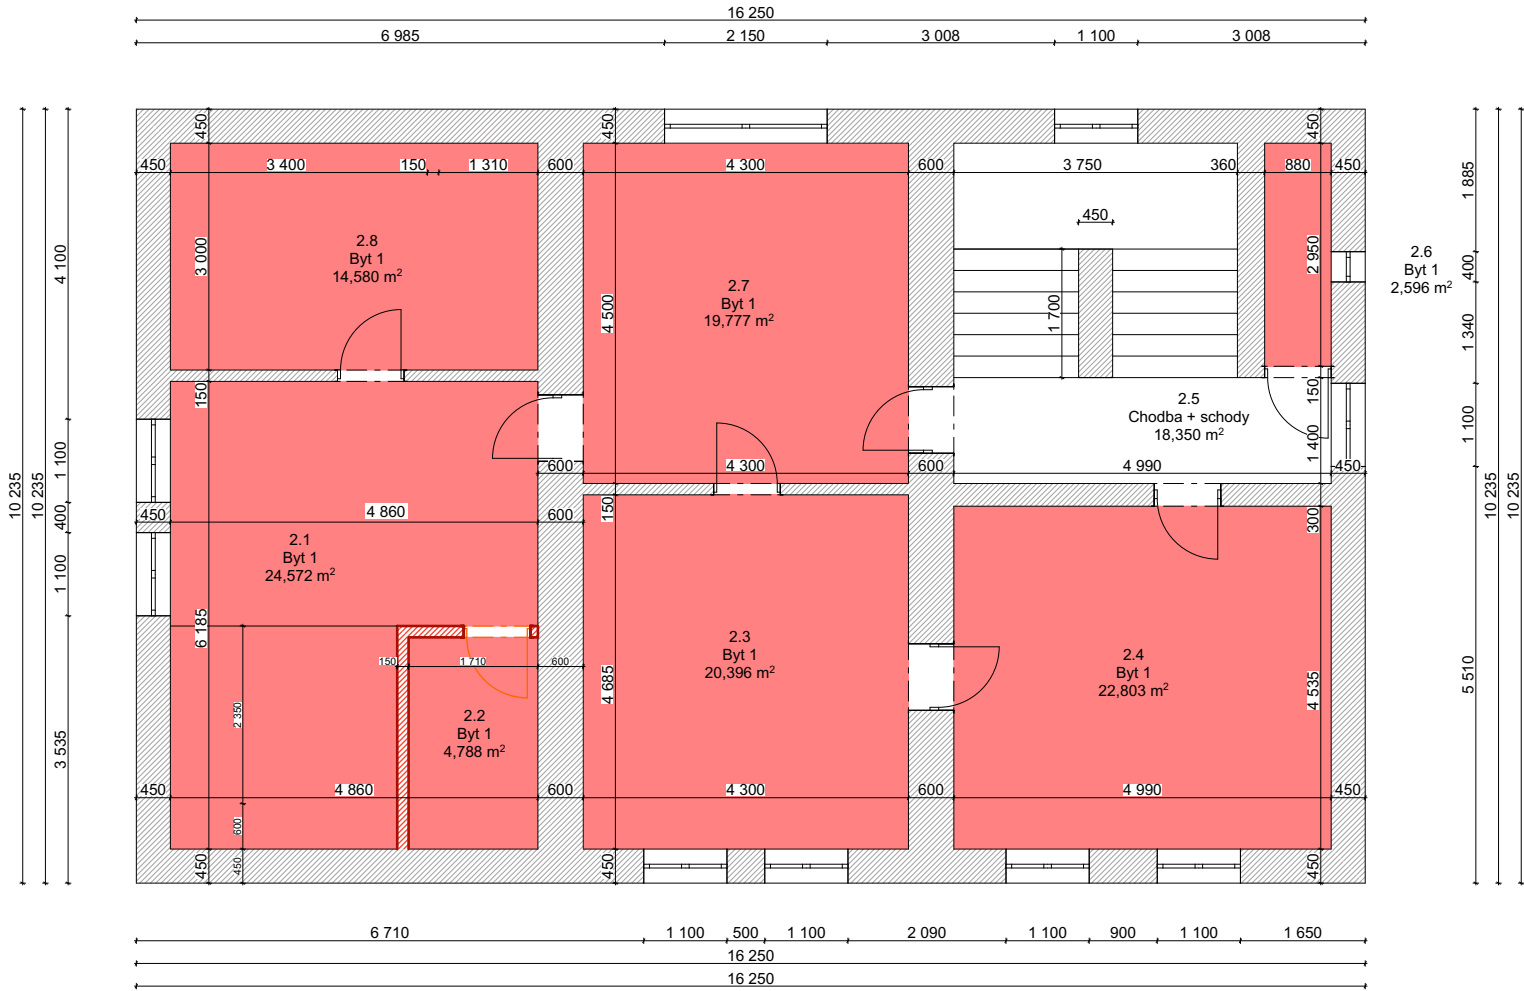

VARIANTA A


3 NP

Tabulka místností 3.NP - Var. A		
Číslo zóny	Jméno zóny	Celková plocha
3.1	Byt 2	19,97
3.2	Byt 2	7,79
3.3	Byt 2	12,52
3.4	Byt 2	5,28
3.5	Byt 2	19,78
3.6	Chodba	10,40
3.7	Byt 2	1,67
3.8	Byt 2	2,93
3.9	Byt 2	3,14

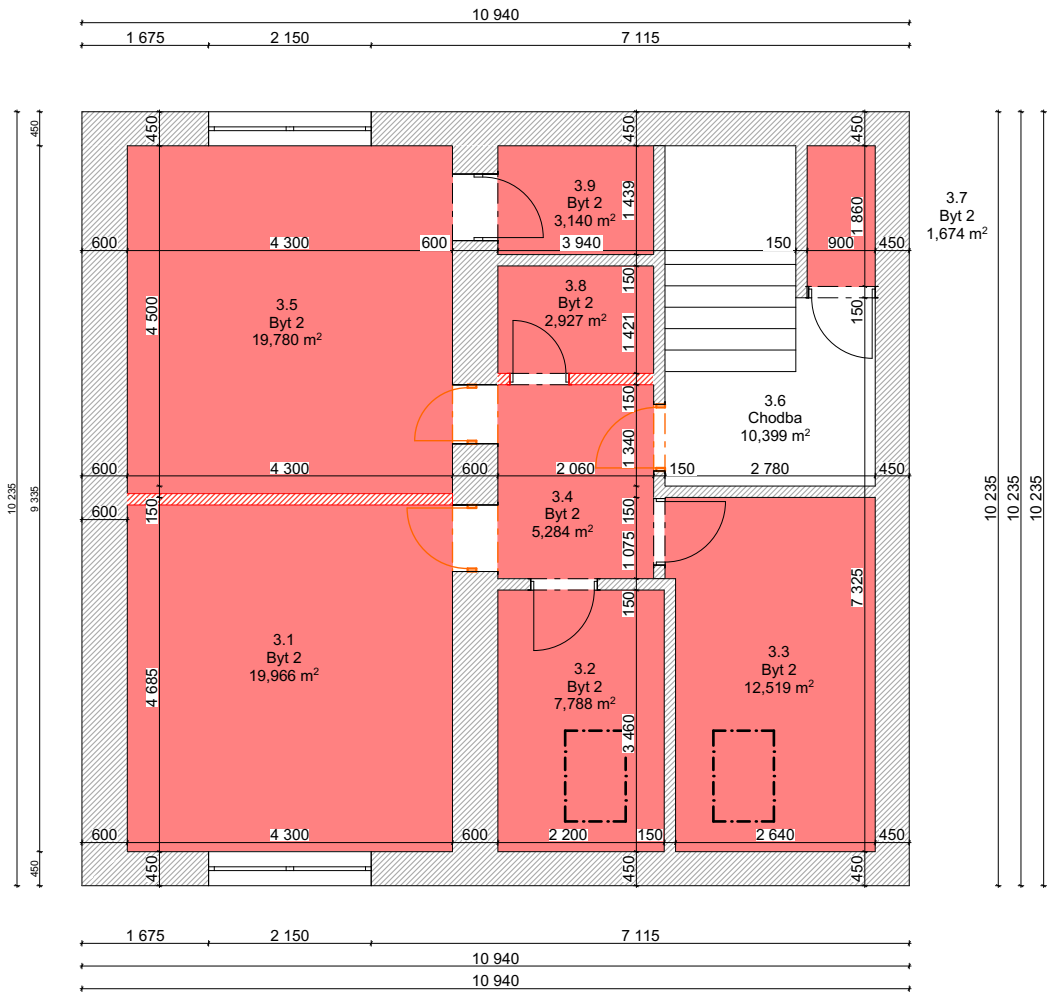

VARIANTA B 1,2
1 PP


Tabulka místností 1.PP - Var. B 1,2		
Číslo zóny	Jméno zóny	Celková plocha
01.1	Veřejné soc.	46,49
01.2	Volné	41,79
01.3	Chodba + schody	10,86
01.4	Komora	2,46
01.5	Komora	1,74
01.6	Úklid	6,24
01.7	Dieselagregát	18,63

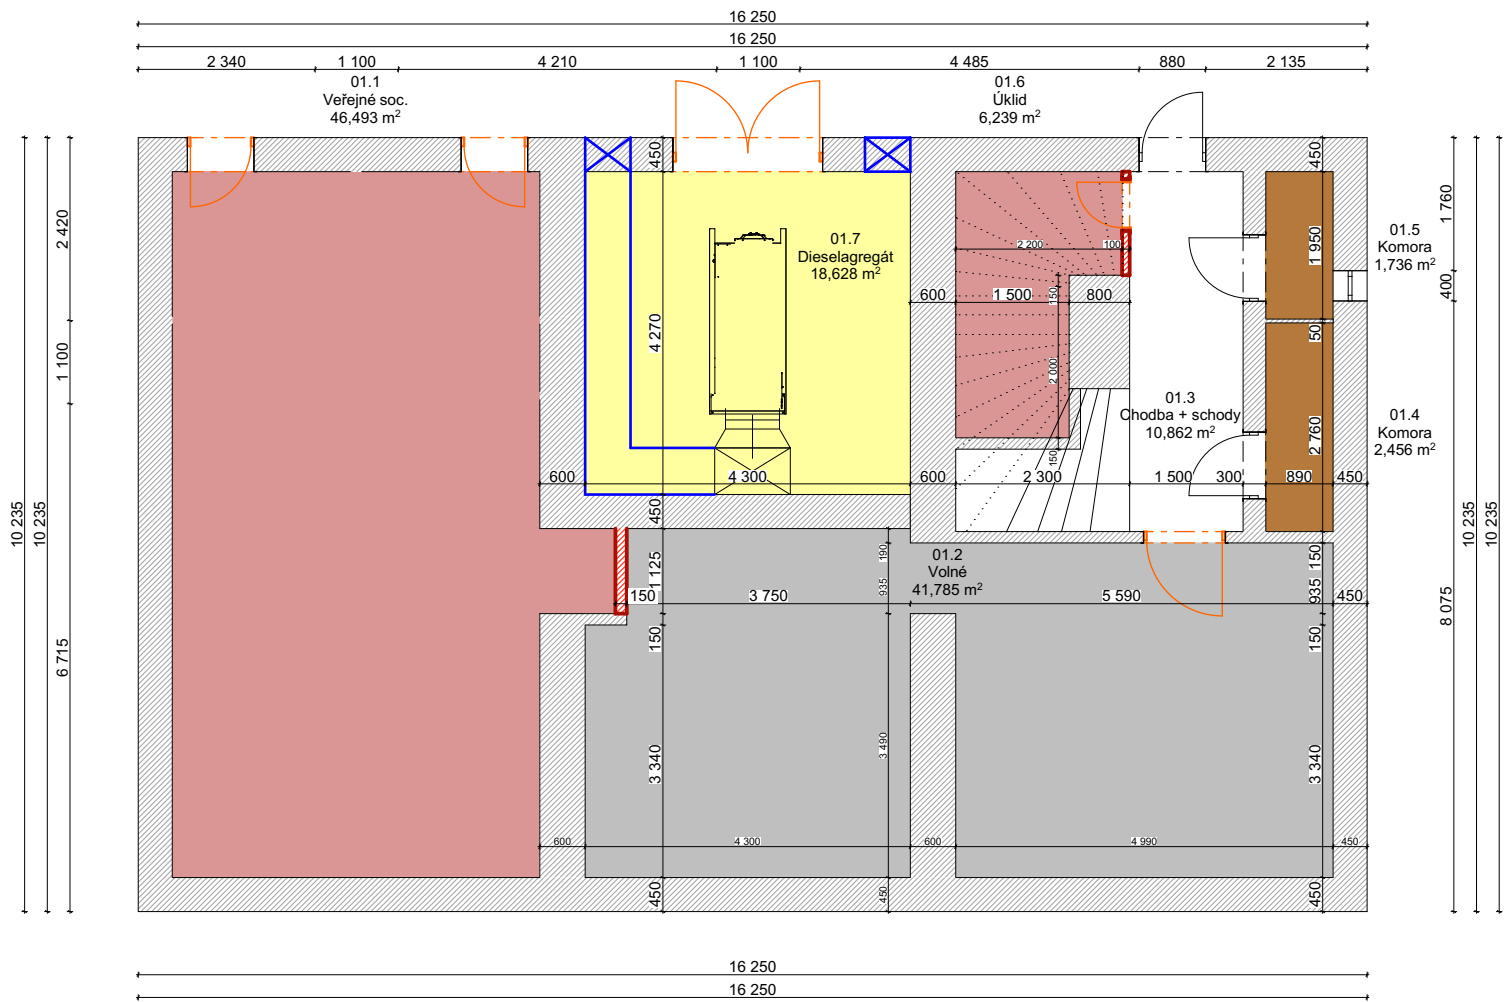

VARIANTA B 1,2

1 NP


Tabulka místností 1.NP - Var. B 1,2		
Číslo zóny	Jméno zóny	Celková plocha
1.1	Infocentrum	32,36
1.2	Zab. zař.	30,95
1.3	Elektro.	9,99
1.4	Schodba + schody	23,90
1.5	WC	2,60
1.6	Sděl. zař.	13,61
1.7	Technická, VZT	12,59

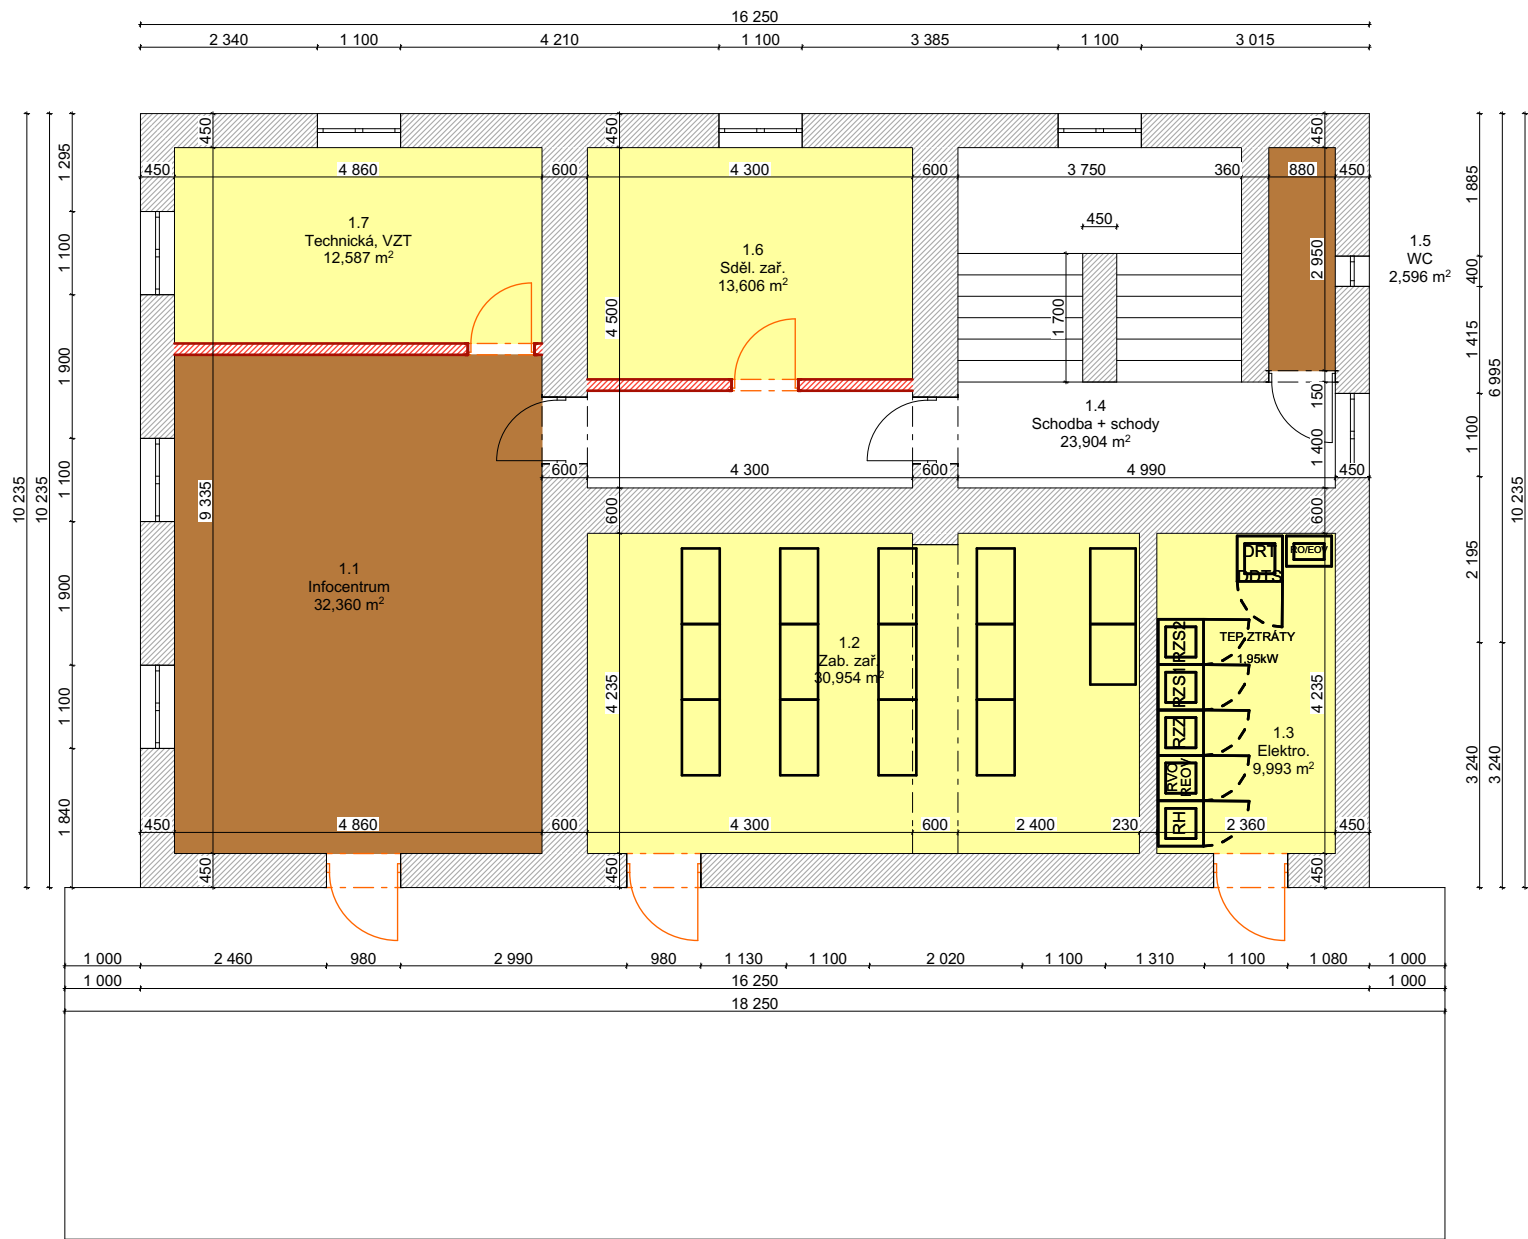

VARIANTA B 3

1 PP


Tabulka místností 1.PP - Var. B 3		
Číslo zóny	Jméno zóny	Celková plocha
01.1	Veřejné soc.	45,37
01.2	Úklid	20,35
01.3	Dieselagregát	18,63

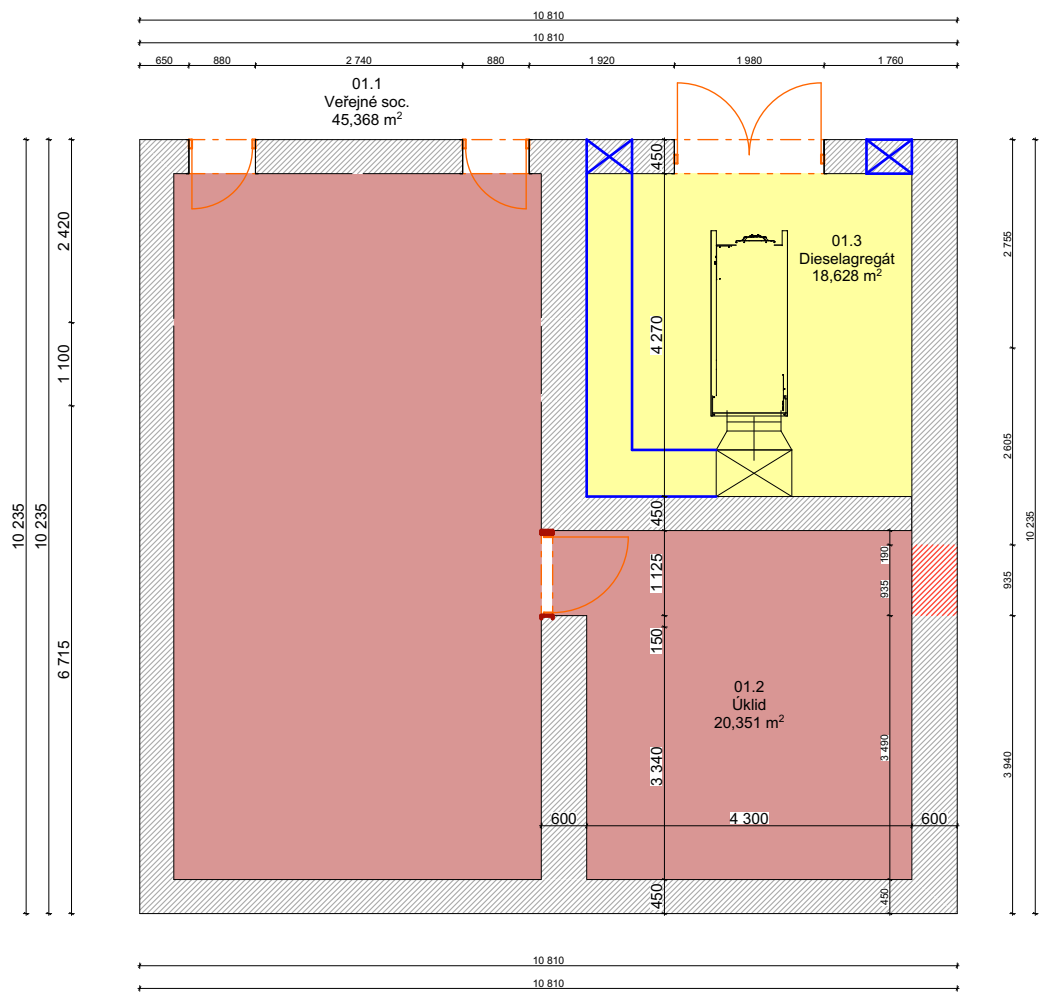

VARIANTA B 3

1 NP

Tabulka místností 1.NP - Var. B 3		
Číslo zóny	Jméno zóny	Celková plocha
1.1	Zab. zař.	29,36
1.2	Chodba	13,43
1.3	Elektro	9,85
1.4	Sděl. zař.	16,31
1.5	Technická + VZT	13,56

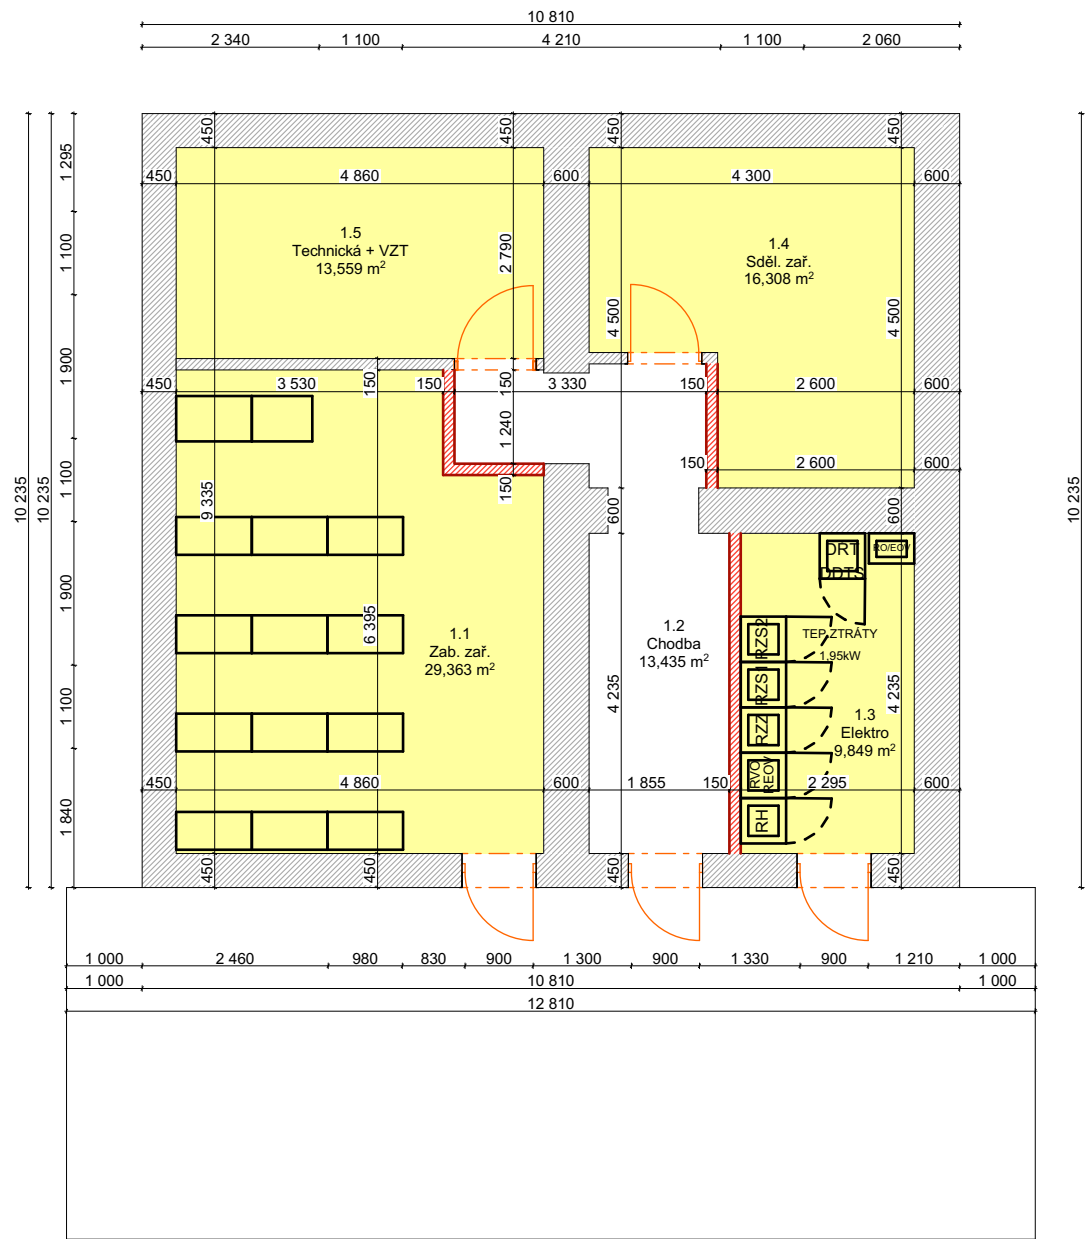

VARIANTA C

1 NP

Tabulka místností 1.NP - Var. C		
Číslo zóny	Jméno zóny	Celková plocha
1.1	Sděl. zař.	22,91
1.2	Elektro	10,42
1.3	Dieselagregát	13,50
1.4	Zab. zař.	28,42

