


Druh pozemku:	komunikace - silnice II/345 (Chotěboř - Žďárec nad Doubravou)		
Číslo pozemku:	OSTATNÍ PLOCHA	OSTATNÍ PLOCHA	OSTATNÍ PLOCHA
Katastrální území:	4653/5 (ČR, Správa železnic)	4700/23 (ČR, Správa železnic)	4637/9 (ČR, Správa železnic)
Okres:	Chotěboř (652831)	Chotěboř (652831)	Chotěboř (652831)
	Havlíčkův Brod Správa železnic, státní organizace, Dílčedná 1003/7, Nové Město, 11000 Praha 1		

# VZOROVÝ PŘÍČNÝ ŘEZ A-A

železniční přejezd km 14,591(P5269)  
kolej č.1 (celostátní trať Havlíčkův Brod Pardubice-Rosice nad Labem)  
km 14,591 207  
M 1:50

PARAMETRY ZAKRUŽOVACÍCH OBLOUKŮ,  
LOMY IDEALIZOVÁNY S OHLEDEM NA ÚHEL  
KŘÍŽENÍ ŽELEZNICE A SILNICE.

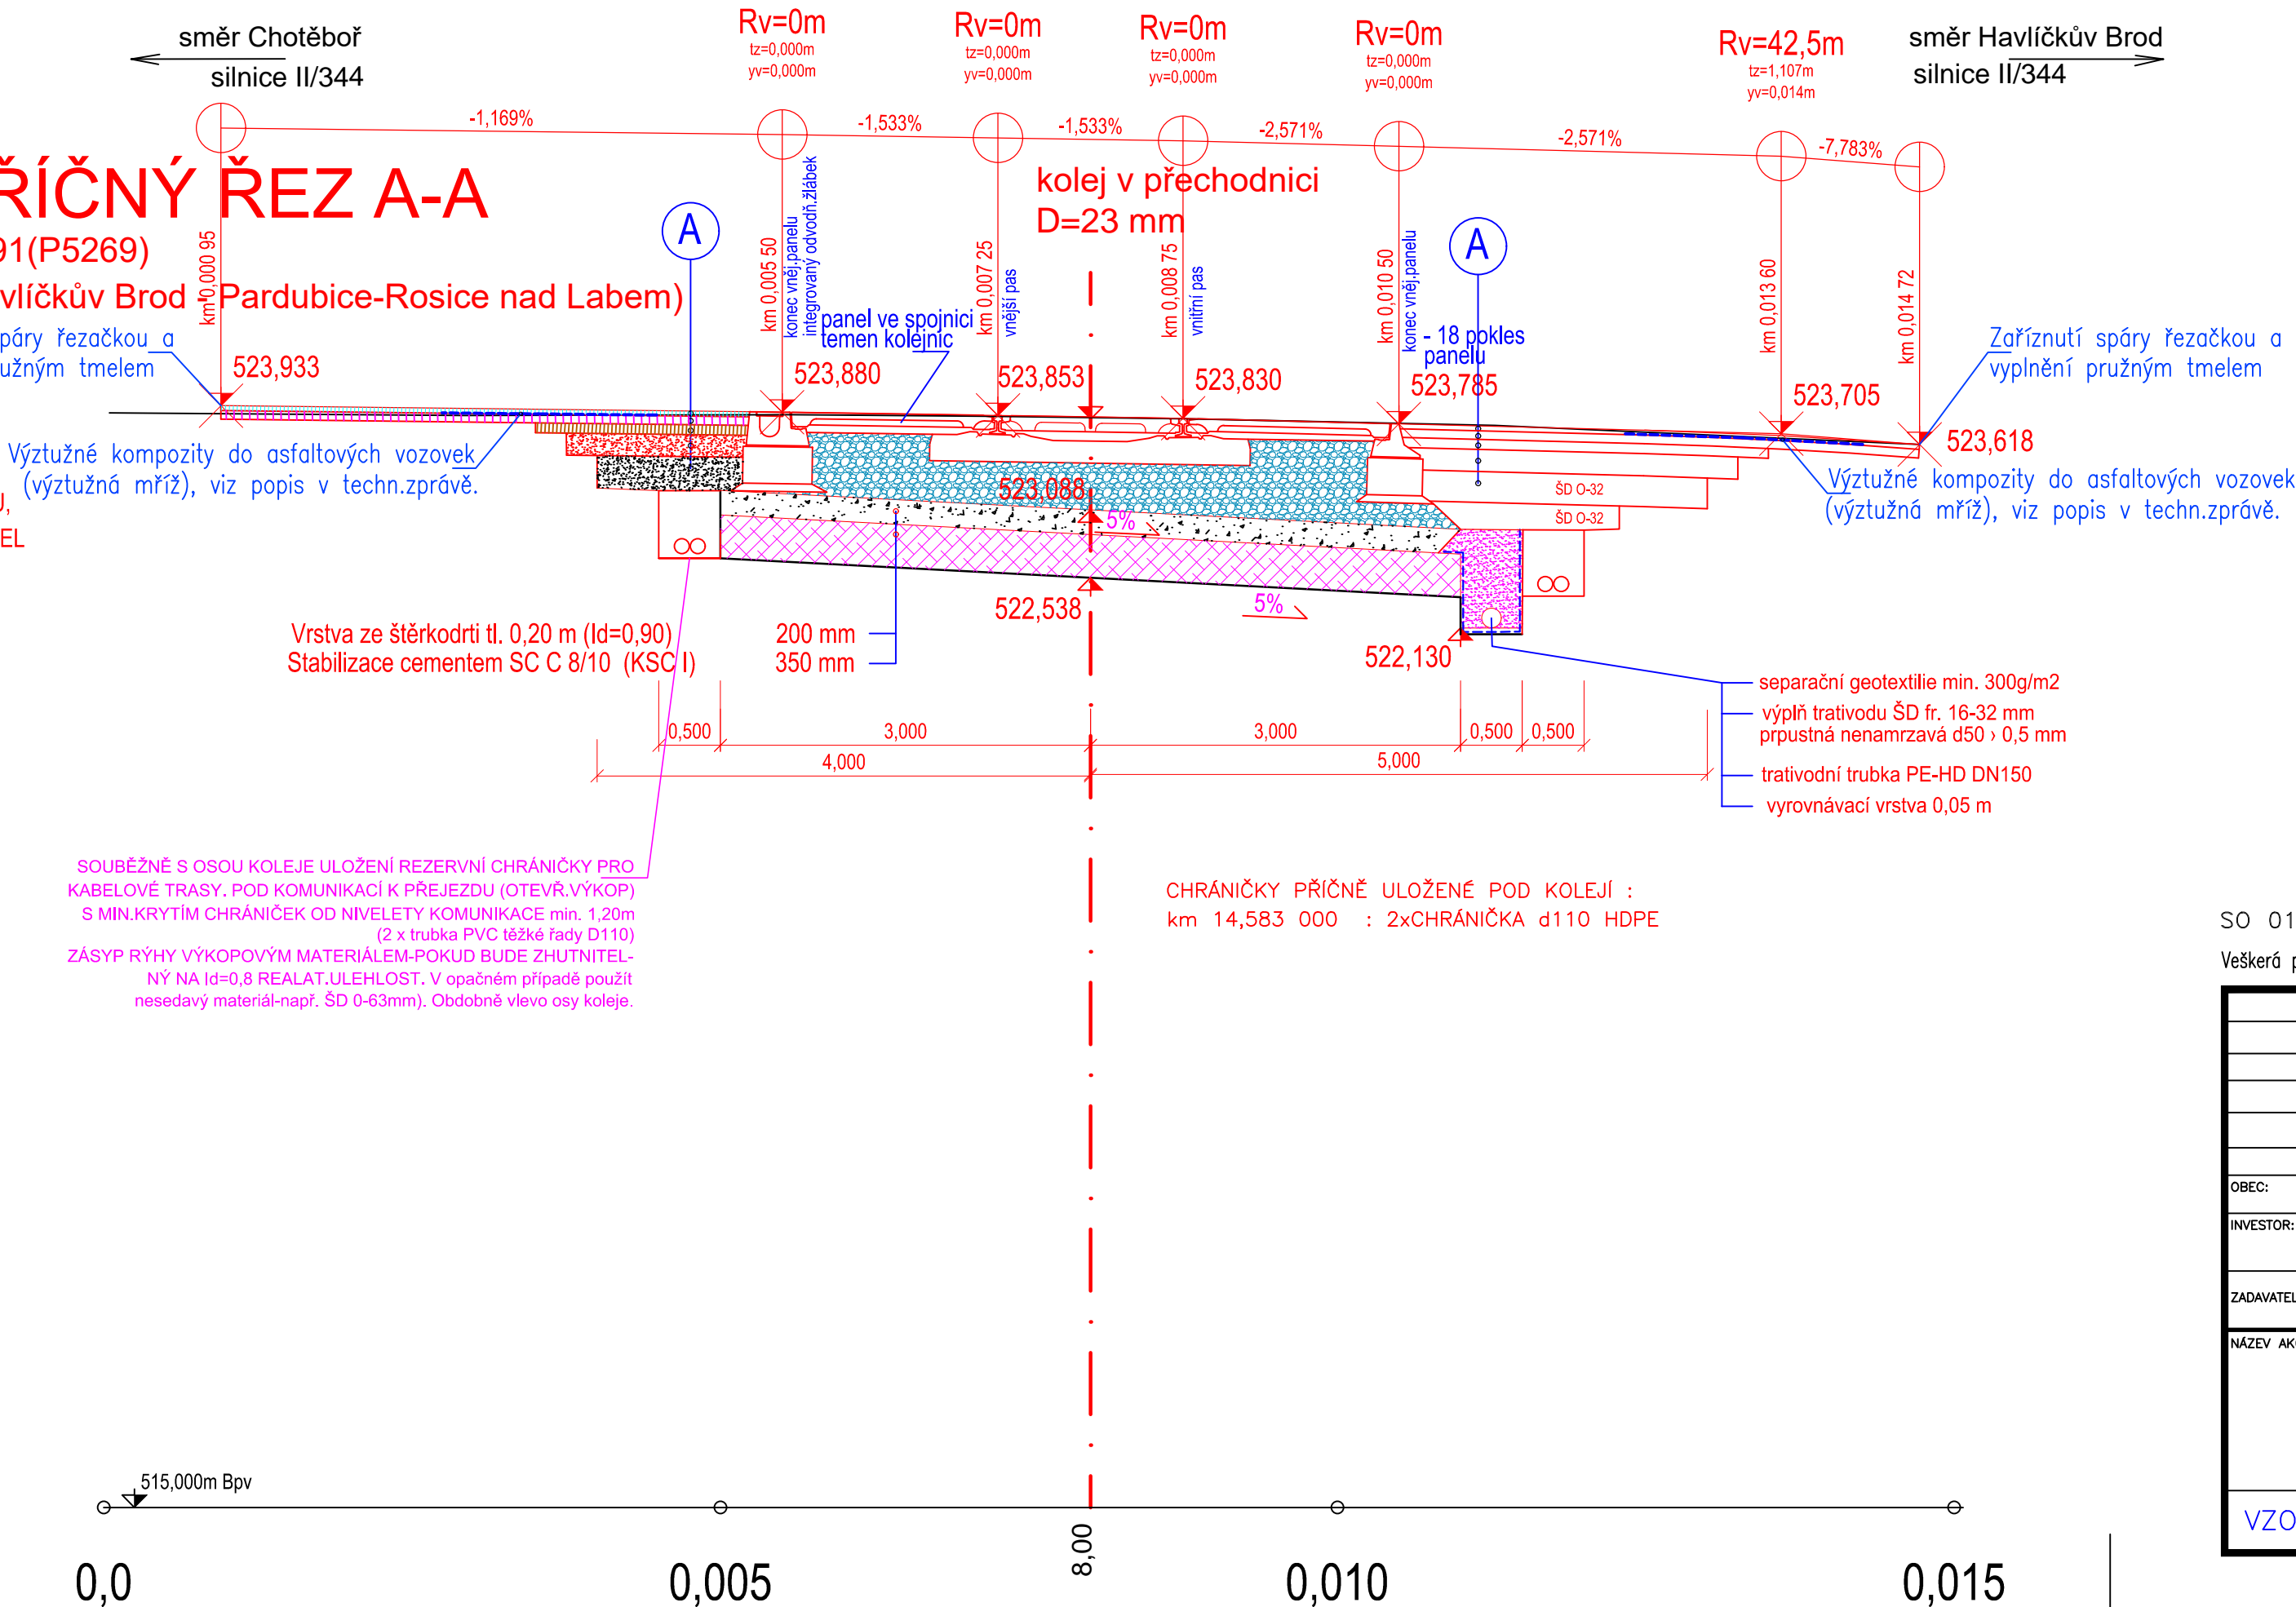

KÓTY ROZDÍLŮ VÝŠEK PROVEDENÉ  
NIVELETY KOMUNIKACE od PŮVODNÍ  
NIVELETY KOMUNIKACE

KÓTY PROVEDENÉ nivelety silnice/TK

KÓTY PŮVODNÍ nivelety silnic/TK

SROVNÁVACÍ ROVINA  
STANIČENÍ

## A SKLADBA SILNICE II/344 :

vozovka silnice I/37, dle TP 170, skladba D0-N-5-I-PIII	
Asfaltový beton pro obrusné vrstvy ČSN EN 13108-1 ACO 11+ (ABS I)	40 mm
(pojivo PMB 45/80-50)	
Spojovací postřik z modif. asf. emulze C60 BP 5 0,3 kg/m2 (ČSN 73 6129)	
Asfaltový beton pro ložné vrstvy (ČSN EN 13108-1) ACL 16S	70 mm
Spojovací postřik z modif. asf. emulze C60 BP 5 0,3 kg/m2 (ČSN 73 6129)	
Asfaltový beton pro podkladní vrstvy (ČSN EN 13108-1) ACP 22S	80 mm
Infiltrační postřik PI 0,8 kg/m2 (ČSN 73 6126)	
Stabilizace cementem SC C 3/4 (SC I)	180 mm
Štěrkodrt ČSN 73 6126 ŠD <sub>A</sub>	250 mm
KONSTRUKCE VOZOVKY CELKEM	620 mm

SO 01 Železniční svršek a spodek

Veškerá práva vyhrazena. Tento výkres a detail je majetkem projektanta a nesmí být použit celý ani z části bez písemného souhlasu.

ZODP. PROJEKTANT Ing. Pavel Bláha	VYPRACOVAL Ing. Pavel Bláha	<b>GENERÁLNÍ PROJEKTANT</b>  <b>DMC</b> <i>Havlíčkův Brod s.r.o.</i> Průmyslová 941 580 01 Havlíčkův Brod  PROJEKTOVÁNÍ INŽENÝRSKÝCH STAVEB tel.: 724 155 348 e-mail: příjmení@dmchb.cz	
KONTRLOVAL Radek Kverek, DiS	HIP Radek Kverek, DiS		
OBEČ: Chotěboř	KRAJ: Vysočina		
INVESTOR: Správa železnic, státní organizace DLAŽDĚNÁ 1003/7, 110 00 PRAHA 1	ZADAVATEL: Správa železnic, státní organizace OBLASTNÍ ŘEDITELSTVÍ BRNO KOUNICOVA 26, 611 43 BRNO		
NÁZEV AKCE: <b>Oprava přejezdu P5269 v km 14,591 v úseku Rozsochatec - Chotěboř</b>		DATUM STUPEŇ PD	05/2020 ZPD
VZOROVÝ PŘÍČNÝ ŘEZ (kolmo ok ose přejezdu)		Č. ZAKÁZKY	20024
		MĚŘÍTKO	1:50
		ČÁST. DOKUM.	Č. VÝKRESU
		<b>E.1.1</b>	<b>401</b>