TN–C–S 3NPE~50Hz 400V In=40A, Iks=10kA

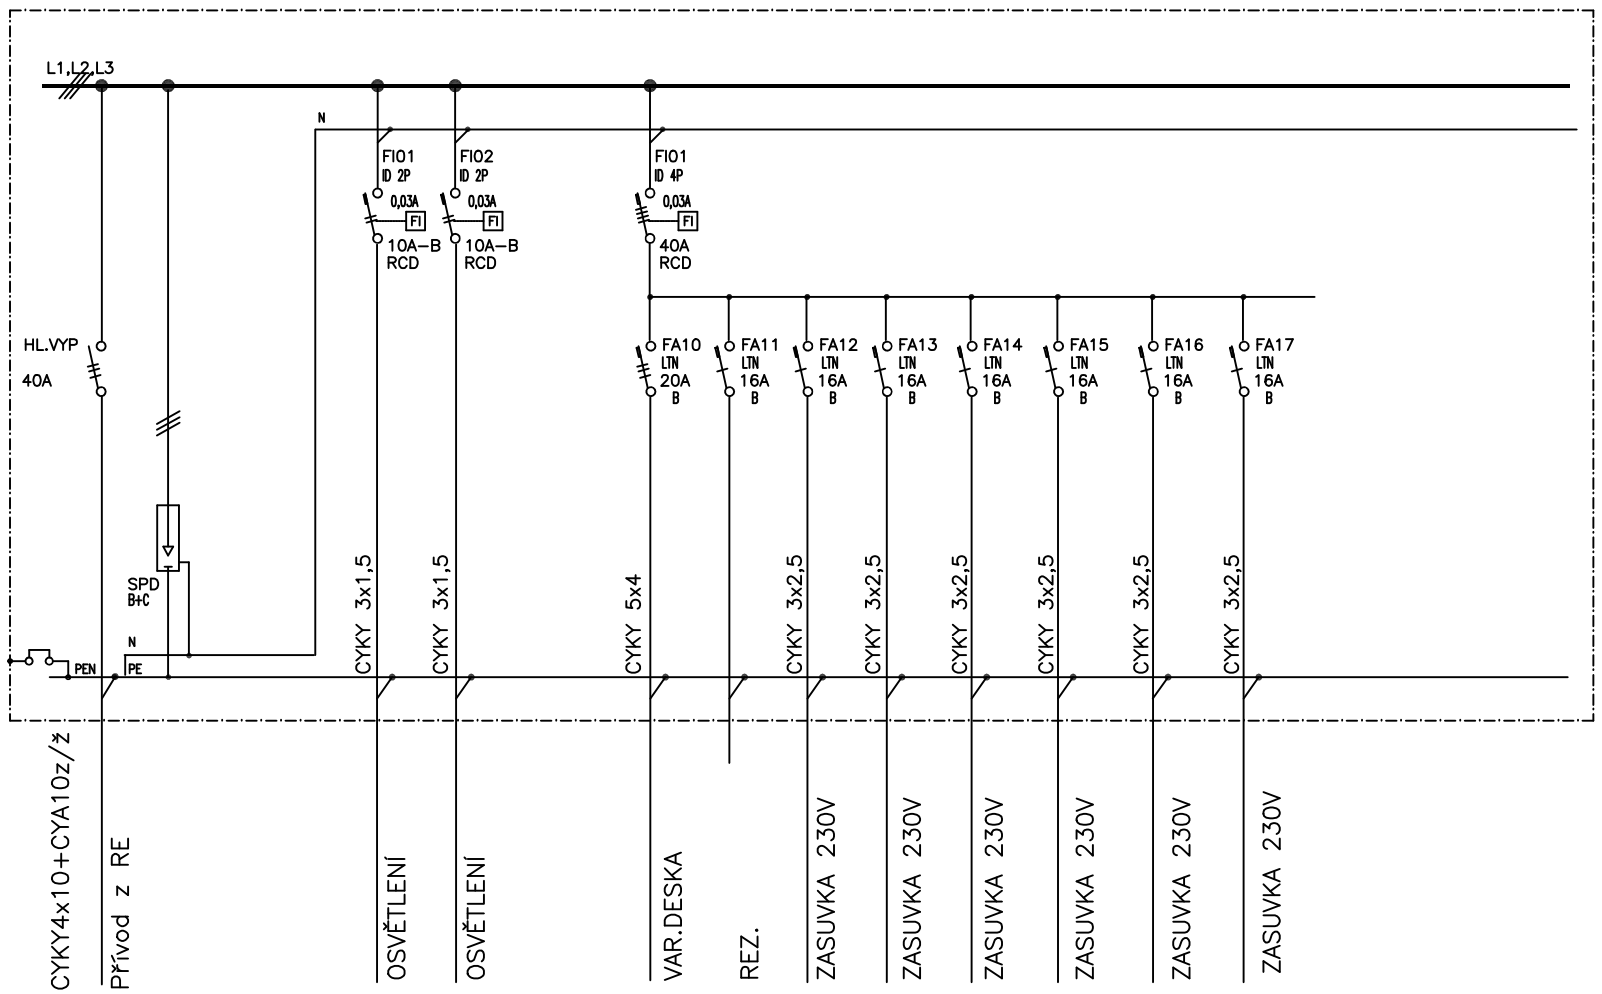

ROZVADĚČ: R1

PLAST–Z, ROZMĚR 700x500x100mm
PŘÍVOD SPODEM, VÝVODY HOREM
KRYTÍ IP 40/20

NORMY:

SOUSTAVA NAPĚTÍ
230/400V AC 50Hz TN–C–S
OCHRANA PROTI NEB. DOTYKU NEŽIVÝCH ČÁSTÍ
AUTOMATICKÝM ODPOJENÍM OD ZDROJE
DLE ČSN 33 2000–4–41 ED.3.

INVESTOR: Správa železni, Dlážděná 1003/7,110000 Praha1	**PROJEKTANT ČÁSTI:** Monika Provazníková, Žižkova 1146, 580 01 HAVLÍČKŮV BROD, IČ: 63566184, tel: 721 484 774, e-mail: elektro-provaznik@email.cz
VYPRACOVAL: J.PROVAZNÍK / **KONTROLA:** ING J. BĚLOHRADSKÝ	
MÍSTO STAVBY: Studenec / **KRAJ:** Vysočina	
Studenec VB-oprava střechy, p.č.st.103, k.ú.Studenec u Třebíče	**ZAKÁZKA:** / **DATUM:** 8/2020
D.2.2.a.6 Umělé osvětlení, silnoproudé rozvody a hromosvod	**STUPEŇ:** DPS / **FORMÁT:** A3
ROZVADĚČ R1	**MĚŘÍTKO:** NENÍ / **ČÍSLO VÝKRESU:** D.2.2.a.6–03