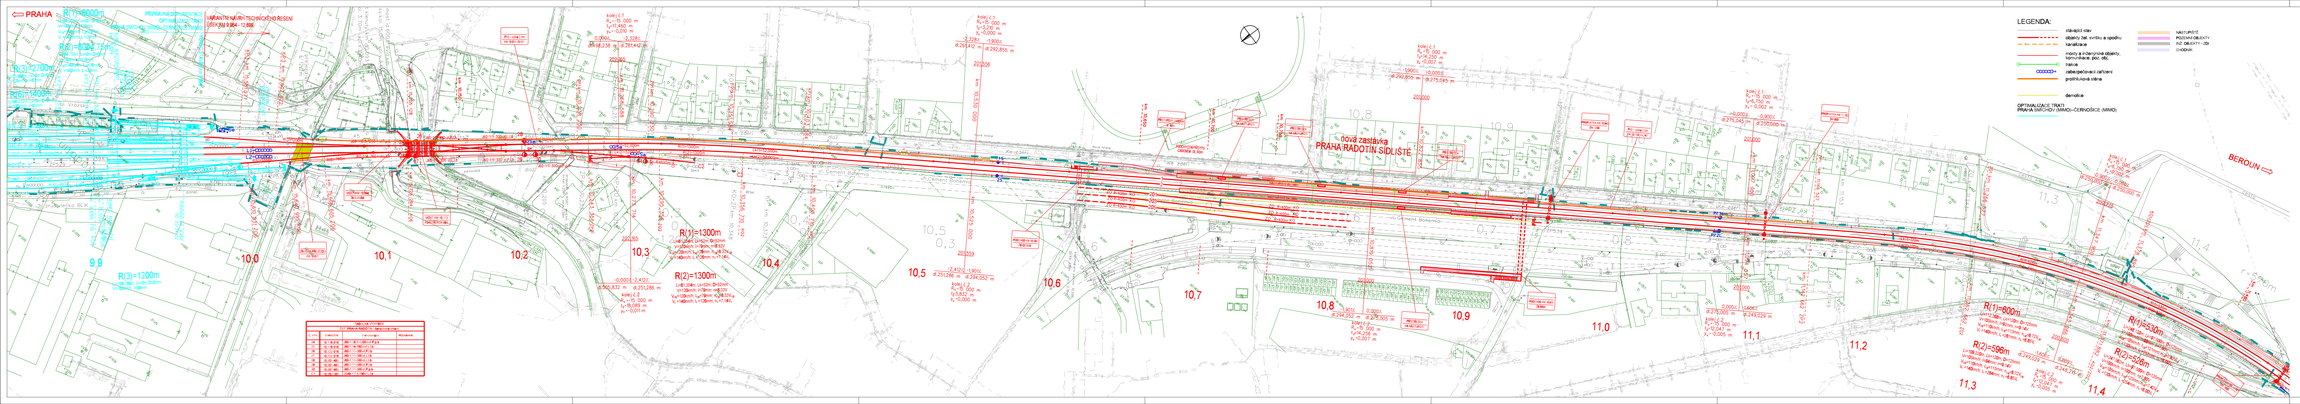
PRAHA
BEROUN
VARIANTNÍ NÁVRH TECHNICKÉHO ŘEŠENÍ
OPTIMALIZACE TRATI
ČERNOŠICE (VČETNĚ) - BEROUN (MIMO)
VARIANTNÍ NÁVRH TECHNICKÉHO ŘEŠENÍ - ÚSEK KM 9,964 - 12,699
NOVÁ ZASTÁVKA PRAHA RADOTÍN - SÍDLIŠTĚ
R(1)=8000m
R(2)=5982,75m
R(3)=2100m
R(4)=1400m
R(3)=1200m
R(1)=1300m
R(2)=1300m
R(1)=800m
R(2)=596m
R(1)=653,39m
R(2)=576m
LEGENDA:
stávající stav
objekty (tab. svršku a spodku)
kanalizace
mosty a inženýrské objekty, komunikace, pož. stěž.
trakce
nebezpečí/ovod zařízení
protihluková stěna
demolice
OPTIMALIZACE TRATI PRAHA SMÍCHOV (MIMO) - ČERNOŠICE (MIMO)
VÝHYBKY
POZEMNÍ OBJEKTY
INŽ. OBJEKTY - ZDS
ZHÁŠKA
ČÁST B
VÝŠKOVÝ SYSTÉM Bpv
SOUŘADNICOVÝ SYSTÉM S-JTSK
Číslo změny
Obsah změny
Datum změny
B1
B2
B3
Objednatel:
Správa železniční dopravní cesty, státní organizace
Dlážděná 1003/7
110 00 Praha 1
Zpracovatel projektant:
SUDOP PRAHA a.s.
Olšanská 1a, 130 80 Praha 3
tel.: +420 261 994 111
fax: +420 224 178 114
e-mail: praha@sudop.cz
Hlavní inženýr projektu:
Ing. MIROSLAV VÁCEK
Hlavní projektant:
Ing. MIROSLAV VÁCEK
Středisko:
250 - PROJEKTOVÉ STŘEDISKO HRADEC KRÁLOVÉ
Vedoucí střediska:
Ing. JAN JAKOŠEK
Zpracoval projektant (10.10 Pr):
Ing. JAN JAKOŠEK
Kontroloval:
Ing. MIROSLAV VÁCEK
Název stavby:
OPTIMALIZACE TRATI
Černošice (včetně) - Beroun (mimo)
VARIANTNÍ NÁVRH TECHNICKÉHO ŘEŠENÍ - ÚSEK KM 9,964 - 12,699
Číslo stavby:
12-060.202
Zkratka objektu:
PD
Část:
NOVÁ ZASTÁVKA PRAHA RADOTÍN - SÍDLIŠTĚ
BEZ ČTYŘKOLEJNÉHO PROPOJENÍ
ZST PRAHA RADOTÍN - ZASTÁVKA PRAHA RADOTÍN - SÍDLIŠTĚ
Datum:
15.03.2013
Číslo části:
B
Název přílohy:
Měřítko:
1 : 1 000
Počet listů:
5 A4
SITUACE km 9,900 - 11,400
Číslo přílohy:
3.2.1