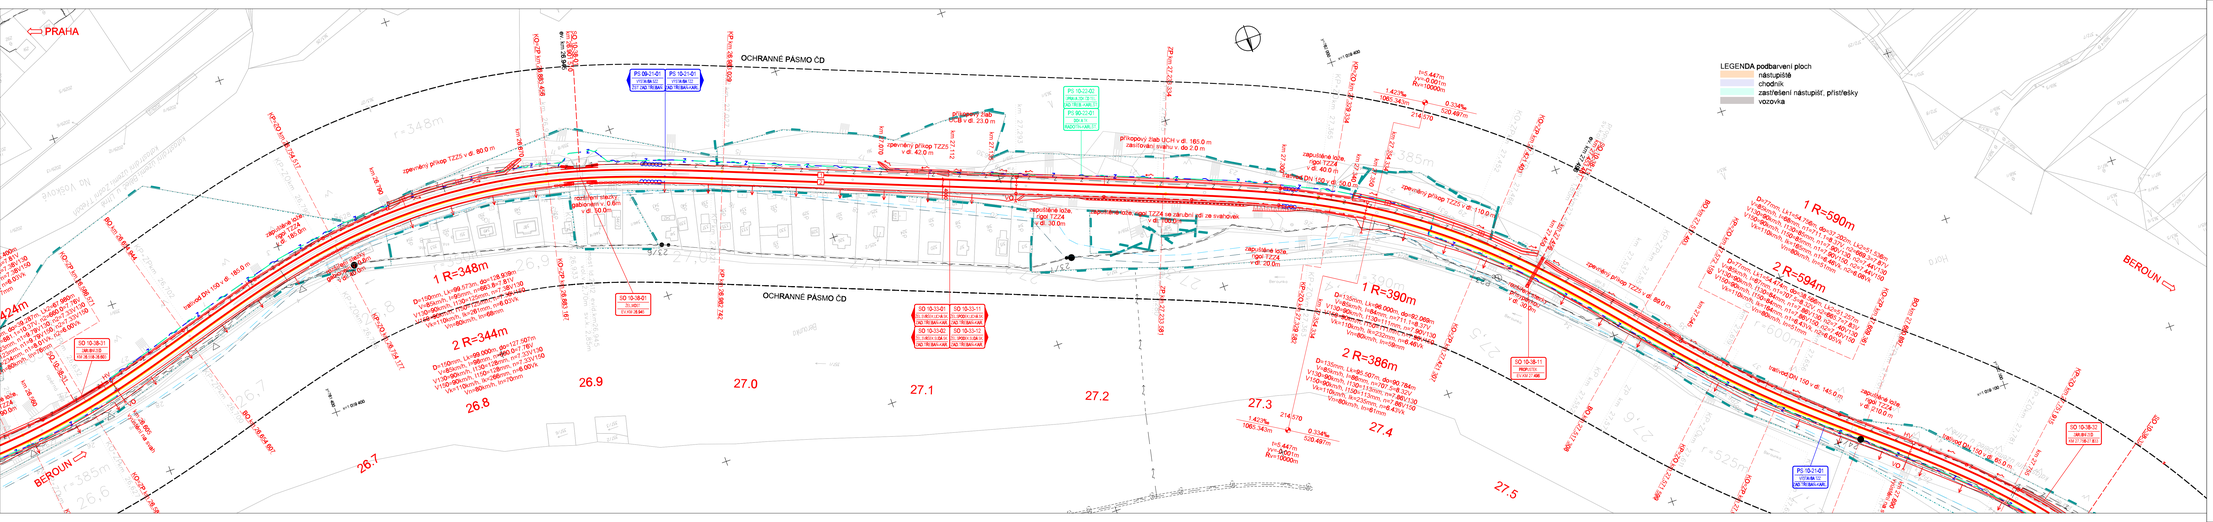

ČÁST C

VÝŠKOVÝ SYSTÉM Bpv SOUŘADNICOVÝ SYSTÉM S-JTSK

Číslo změny:	Obsah změny:	Datum změny:
01	-	-
02	-	-
03	-	-

Objednatel:

Správa železniční dopravní cesty, státní organizace
Dlážděná 1003/7
110 00 Praha 1

Generální projektant:

SUDOP PRAHA a.s.
Olšanská 1a, 130 80 Praha 3
tel.: +420 267 094 111
fax: +420 224 230 316
e-mail: praha@sudop.cz

Hlavní inženýr projektu: ING. ZBYNĚK MUSIL
Garant projektu: ING.PAVEL LANGER

Středisko:
202 - PROJEKTOVÉ STŘEDISKO PRAHA

Vedoucí střediska	Odpovědný projektant (IO, ID, PS)	Vypracoval:	Kontroloval:
ING. HANA STAŇKOVÁ	DUE PROLOH	ING. JIŘÍ JAROLÍM	ING. ZBYNĚK MUSIL

Název akce:
OPTIMALIZACE TRATI
Černošice (včetně) - Beroun (mimo)

Číslo zakázky: 12-060.202
Projektový stupeň: NÁVRH TECH.REŠ.PD

Část: Datum: 03/2013

Číslo části: C.2

Název přílohy: Měřítko: 1 : 1 000 Počet formátů: 7 A4

Koordinační situace, km 26,600 - 27,800, sekce 12

Číslo přílohy: **1.12**

SUDOP PRAHA a.s. IČO 46 34 53 00 DIČ CZ 699 00 53 00 Společnost je zapsána v obchodním rejstříku vedeném Městským soudem v Praze, oddíl B, vložka 1 1 1