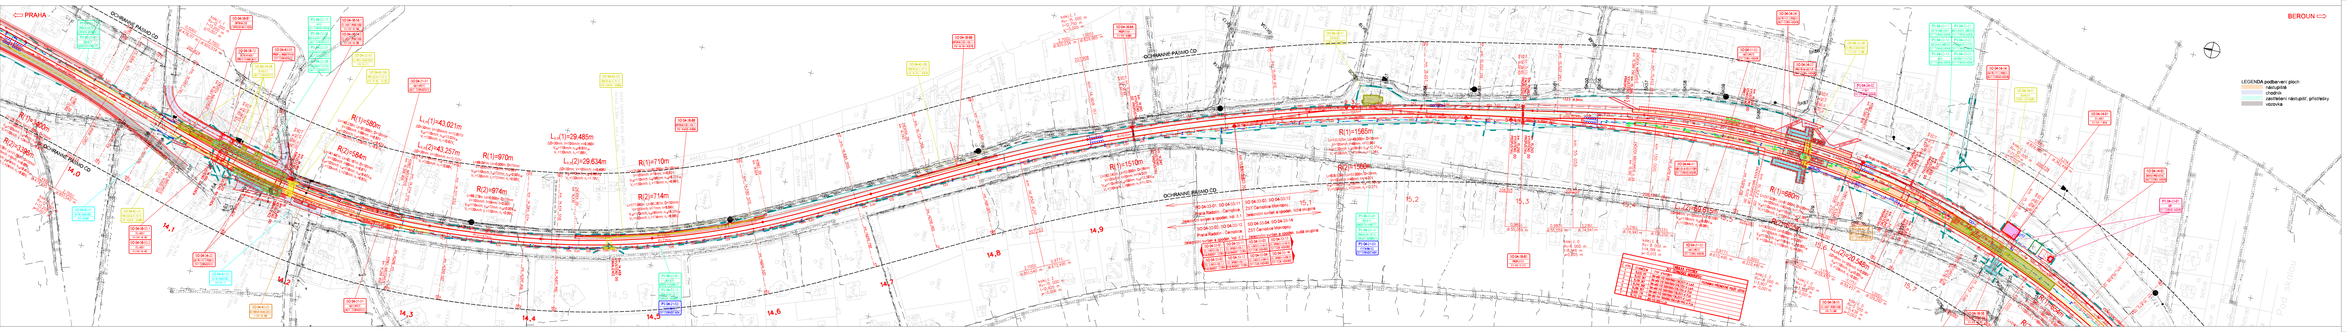

ČÁST C

VÝŠKOVÝ SYSTÉM Bpv SOUŘADNICOVÝ SYSTÉM S-JTSK

Číslo a název	Datum změny	Datum změny
01		
02		
03		

Objednatel: Správa železniční dopravní cesty, státní organizace, Dlážděná 1003/7, 110 00 Praha 1

Zpracovatel: SUDOP PRAHA a.s., Olšanská 54, 130 80 Praha 3, tel.: 603 124 111, fax: 603 124 112, e-mail: sudop@sudop.cz, http://www.sudop.cz

Stupeň dokumentace: DSŘ – PROJEKTOVÉ STŘEDISKO PRAHA

Číslo a název zakázky: Objednávka projektanta SŽ 42 ze dne: Vypracoval: Ověřil:

Ing. Jakub STAŇKOVÁ Ing. Jiří PŘÍBOJ Ing. Jiří JAROLÍM Ing. Jaroslav NOVÁK

Název stavby: **OPTIMALIZACE TRATI**

Černošice (včetně) - Beroun (mimo)

Stupeň: DSŘ

Číslo zakázky: 12-060.202

Číslo objednávky: Měřítko: TECH.ŘEŠ.pro

Datum: 03/2015

Číslo výkresu: 2.4

Název výkresu: **Koordinační situace, km 13,950 - 15,800, sekce 4**

Koordinační situace stavby

Měřítko originálu: 1:1.000

Formát originálu: 11 A4

Tento výkres je chráněn autorským zákonem. Bez souhlasu autora nesmí být výkres kopírován, rozmnožován, upravován, ani jinak užíván.