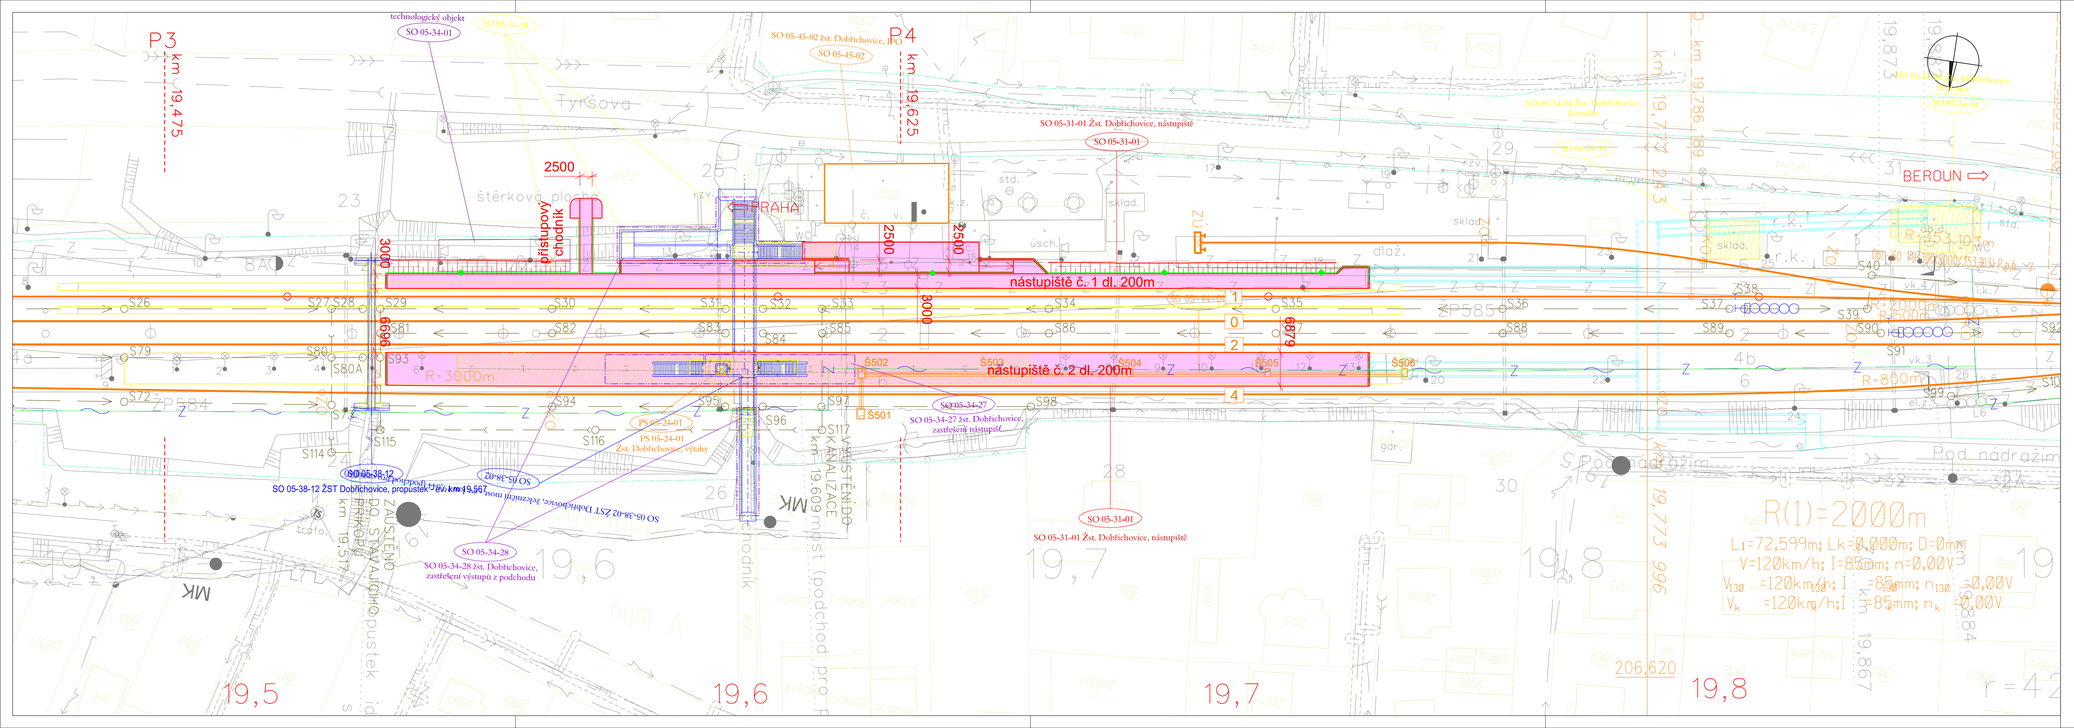

LEGENDA :

- řešený SO
- stávající stav
- katastr
- stávající inženýrské sítě
- související SO
- mosty, podchody, opěrné zdi, propustky
- kabelovod
- tratívody
- cizí stavby - výhledový stav
- zabezpečovací zařízení
- sdělovací zařízení
- trakční vedení
- kanalizace
- silnoproud
- pozemní objekty
- demolice
- drážní hranice

ČÁST E.1.2

VÝŠKOVÝ SYSTÉM Bpv SOUŘADNICOVÝ SYSTÉM S-JTSK

Číslo změny:	Obsah změny:	Datum změny:
01	-	-
02	-	-
03	-	-

Objednatel:
SŽDC
Správa železniční dopravní cesty, státní organizace
Dlážděná 1003/7
110 00 Praha 1

Generální projektant:
SUDOP PRAHA
SUDOP PRAHA a.s.
Olšanská 1a, 130 80 Praha 3
tel.: +420 267 094 111
fax: +420 224 230 316
e-mail: praha@sudop.cz

Hlavní inženýr projektu: ING.PAVEL LANGER
Garant profese: ING. JOSEF BEDNÁŘ

Zpracovatel části:
IKP CONSULTING ENGINEERS
IKP Consulting Engineers, s.r.o.
Jankovcova 1037/49, 170 00 Praha 7
telefon: +420 255 733 111
fax: +420 255 733 605
e-mail: info@ikpce.com

Vedoucí střediska:	Odpovědný projektant SO, IO, PS:	Vypracoval:	Kontroloval:
ING. MARKÉTA HAMPLOVÁ	ING. JOSEF BEDNÁŘ	JOSEF HANUS	ING. MARKÉTA HAMPLOVÁ

Název akce:
OPTIMALIZACE TRATI
Černošice (včetně) - Beroun (mimo)

Číslo smlouvy: 12-060.202

Projektový stupeň: NÁVRH TECH.ŘEŠ.PD

Část:
NÁSTUPIŠTĚ

Datum: 03/2013

Číslo části: E.1.2

Název přílohy:
Situace
SO 05-31-01 Žst. Dobřichovice, nástupiště

Měřítko: 1 : 500

Počet formátů: 5 A4

Číslo přílohy: 2d

DOKUMENT LZE UŽÍVAT POUZE VE SMYSLU PŘÍSLUŠNÉ SMLOUVY O DÍLO. ŽÁDNÁ JEHO ČÁST NENÍDOVOLENO ROZMNOŽOVÁNA. BEZ SOUHLASU SUDOP PRAHA a.s.