KATASTRÁLNÍ ÚZEMÍ
POVĚŘENÝ OBECNÍ ÚŘAD

STAVEBNÍ OBJEKTY

NOVÁ KOLEJ
STÁVAJÍCÍ KOLEJ

STANICE

ODVODNĚNÍ VLEVO

ODVODNĚNÍ VPRAVO

ROZDÍL NIVELET (TK)

KÓTY NIVELETY (TK)
KOLEJ Č.1

KÓTY NIVELETY (TK)
STÁVAJÍCÍ KOLEJ

SROVNÁVACÍ ROVINA

SKLONOVÉ POMĚRY KOLÍ Č.1

SMĚROVÉ POMĚRY KOLÍ Č.1

PŘÍČNÉ ŘEZY

PRAŽCOVÉ PODLOŽÍ - KOLÍ Č.1

PRAŽCOVÉ PODLOŽÍ - KOLÍ Č.2

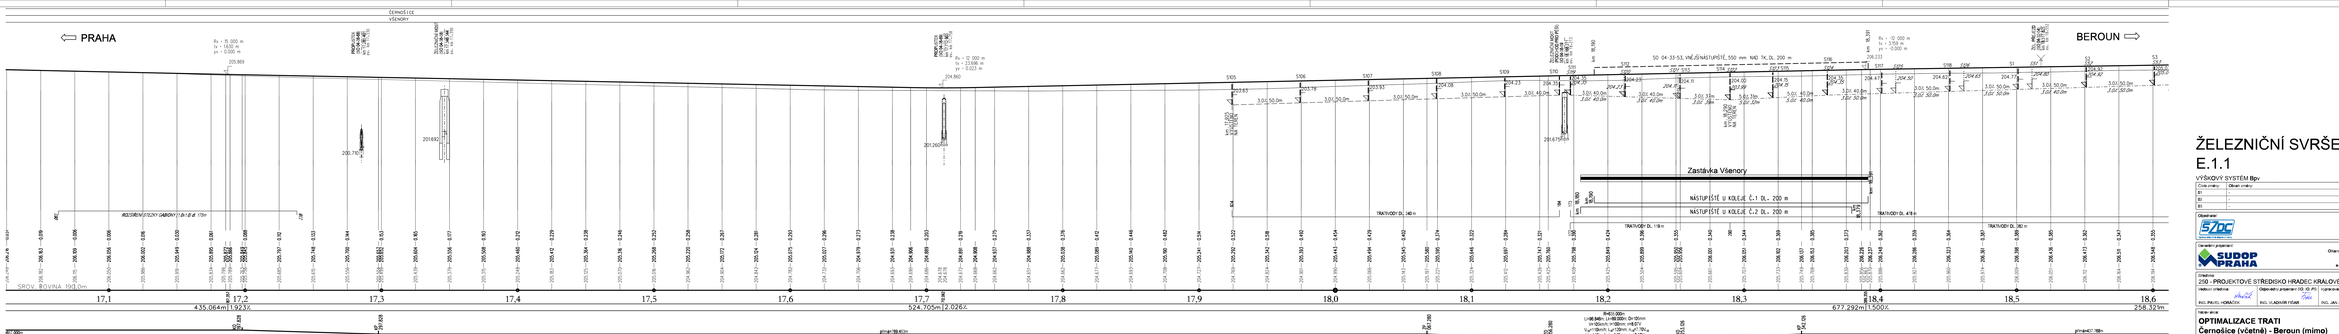

ŽELEZNIČNÍ SVRŠEK A SPODEK
E.1.1

VÝŠKOVÝ SYSTÉM Bpv

Číslo změny	Obsah změny	Datum změny
A1		-
B1		-
B2		-

Objednatel:

SŽDC
Správa železniční dopravní cesty, státní organizace
Dlážděná 1003/7
110 00 Praha 1

Oprávněný projektant:

SUDOP PRAHA a.s.
Olšanská 1a, 130 80 Praha 3
tel.: +420 267 994 111
e-mail: info@sudop.cz

SUDOP PRAHA

Hlavní inženýr projektu:
ING. ZBYNĚK MUSIL

Hlavní projektant:
ING. VLADIMÍR FIŠAR

Stavba:
250 - PROJEKTOVÉ STŘEDISKO HRADEC KRÁLOVÉ

Vedoucí střediska	Zpracovatel projektové části (IČ, PČ)	Kontrolant
ING. PAVEL HONÁČEK	ING. VLADIMÍR FIŠAR	ING. JAN JANOUŠEK

Název stavby:
OPTIMALIZACE TRATI
Černošice (včetně) - Beroun (mimo)

Část:
ŽELEZNIČNÍ SVRŠEK A SPODEK
SO 04-33-00.10 ČERNOŠICE - DOBŘICHOVICE, ŽEL. SVRŠEK (SPODEK), KOLÍ Č.1
SO 04-33-00.90 ČERNOŠICE - DOBŘICHOVICE, ŽEL. SVRŠEK (SPODEK), KOLÍ Č.2

Název přílohy:
Podélný profil
Černošice Mokropsy - Dobřichovice, km 17,1 - 18,6

Číslo smlouvy: 12-060.202
Projektové pracoviště: VÁLKOVÝ TECH-BES PD
Datum: 03/2013
Číslo listu: E.1.1
Měřítko: 1 : 1000/100
Formát výkresu: A4
Číslo přílohy: 3.3.2