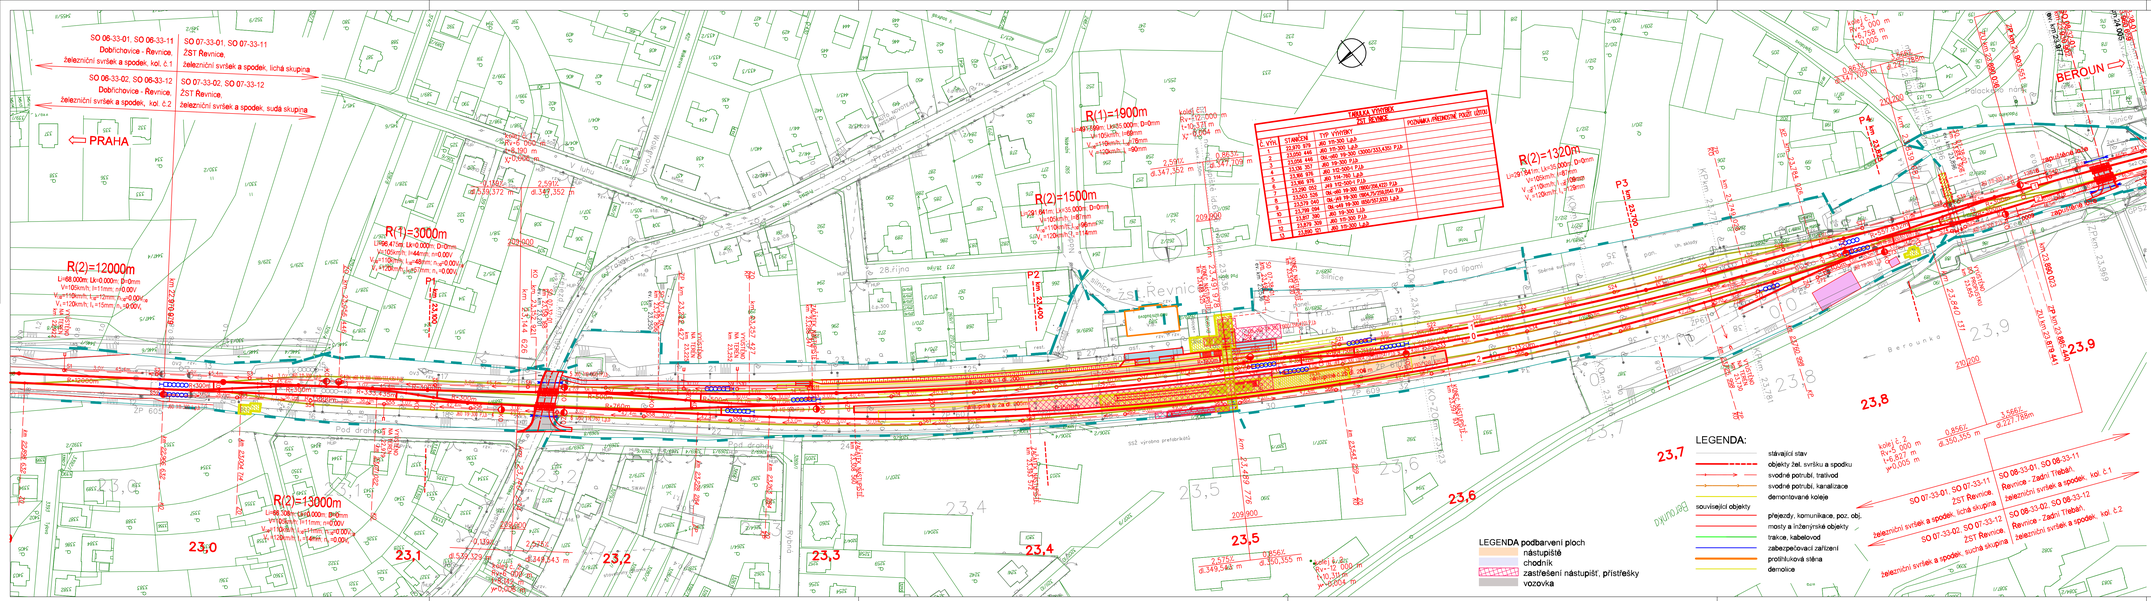
SO 08-33-01, SO 08-33-11
Dobřichovice - Řevnice,
železniční svršek a spodek, kol. č.1
SO 08-33-02, SO 08-33-12
Dobřichovice - Řevnice,
železniční svršek a spodek, kol. č.2
PRAHA
SO 07-33-01, SO 07-33-11
ZST Řevnice,
železniční svršek a spodek, lichá skupina
SO 07-33-02, SO 07-33-12
ZST Řevnice,
železniční svršek a spodek, sudá skupina
BEROUN
TABULKA VÝHYBEK
ZST ŘEVNICE
POZNÁMKA PŘEVÝŠENÉ POLOHY UDÁNY
č. výh. STANIČENÍ TYP VÝHYBKY
1 23,870 978 JRD 1/9-300 Ls,p
2 23,899 446 JRD 1/9-300 Ls,p
3 23,899 446 DKn-499 1/9-300 P,l,p
4 23,899 357 JRD 1/9-300 P,l,p
5 23,899 978 JRD 1/9-300 l,p
6 23,899 978 JRD 1/9-300 P,l,p
7 23,899 978 JRD 1/9-300 l,p
8 23,899 268 JRD 1/9-300 P,l,p
9 23,970 268 DKn-499 1/9-300 (SM,KS) P,l,p
10 23,970 268 DKn-499 1/9-300 (SM,KS) P,l,p
11 23,970 268 DKn-499 1/9-300 (SM,KS) P,l,p
12 23,970 268 JRD 1/9-300 P,l,p
13 23,998 31 JRD 1/9-300 Ls,p
R(1)=3000m
R(2)=12000m
R(1)=1900m
R(2)=1500m
R(2)=1320m
R(2)=13000m
P1
P2
P3
P4
LEGENDA:
stávající stav
objekty žel. svršku a spodku
svodné poruby, traťové
svodné poruby, kanalizace
demontované koleje
související objekty
přejezdy, komunikace, poz. obj.
mosty a inženýrské objekty
trakce, kabelovod
zabezpečovací zařízení
protihluková stěna
demolice
LEGENDA podbarvení ploch
nástupiště
chodník
zastřešení nástupišť, přístřešky
vozovka
ŽELEZNIČNÍ SVRŠEK A SPODEK
E.1.1
VÝŠKOVÝ SYSTÉM Bpv
SOUŘADNICOVÝ SYSTÉM S-JTSK
Číslo změny: Obsah změny: Datum změny:
01 - -
02 - -
03 - -
Objednatel:
SŽDC
Správa železniční dopravní cesty, státní organizace
Dlážděná 1003/7
110 00 Praha 1
Generální projektant:
SUDOP PRAHA
SUDOP PRAHA a.s.
Olšanská 1a, 130 80 Praha 3
tel.: +420 267 094 111
fax: +420 224 230 318
e-mail: praha@sudop.cz
Hlavní inženýr projektu:
ING. ZBYNĚK MUSIL
Garant profese:
ING. VLADIMÍR FIŠAR
Středisko:
250 - PROJEKTOVÉ STŘEDISKO HRADEC KRÁLOVÉ
Vedoucí střediska:
ING. PAVEL HORÁČEK
Odpovědný projektant SO, IO, PS:
ING. VLADIMÍR FIŠAR
Vypracoval:
ING. VLADIMÍR FIŠAR
Kontroloval:
ING. JAN JANOUŠEK
Název akce:
OPTIMALIZACE TRATI
Černošice (včetně) - Beroun (mimo)
Číslo zakázky:
12-060.202
Projekční stupeň:
NÁVRH TECH.REŠ.PD
Část:
ŽELEZNIČNÍ SVRŠEK A SPODEK
SO 07-33-01(11) ZST ŘEVNICE, ŽELEZNIČNÍ SVRŠEK (SPODEK), LICHÁ SKUPINA
SO 07-33-02(12) ZST ŘEVNICE, ŽELEZNIČNÍ SVRŠEK (SPODEK), SUDÁ SKUPINA
Datum:
03/2013
Číslo části:
E.1.1
Název přílohy:
Situace,
ŽST Řevnice, km 22,9 - 23,9
Měřítko:
1 : 1 000
Počet formátů:
6 x A4
Číslo přílohy:
2.6