KATASTRÁLNÍ ÚZEMÍ
POVĚŘENÝ OBECNÍ ÚŘAD

STAVEBNÍ OBJEKTY

NOVÁ KOLEJ
STÁVAJÍCÍ KOLEJ

STANICE

ODVODNĚNÍ VLEVO

ODVODNĚNÍ VPRAVO

ROZDÍL NIVELET (TK)

KÓTY NIVELETY (TK)
KOLEJ Č.1

KÓTY NIVELETY (TK)
STÁVAJÍCÍ KOLEJ

SROVNÁVACÍ ROVINA

SKLONOVÉ POMĚRY KOL.Č.1

SMĚROVÉ POMĚRY KOL.Č.1

PŘÍČNÉ ŘEZY

PRAŽCOVÉ PODLOŽÍ - KOL.Č.1

PRAŽCOVÉ PODLOŽÍ - KOL.Č.2

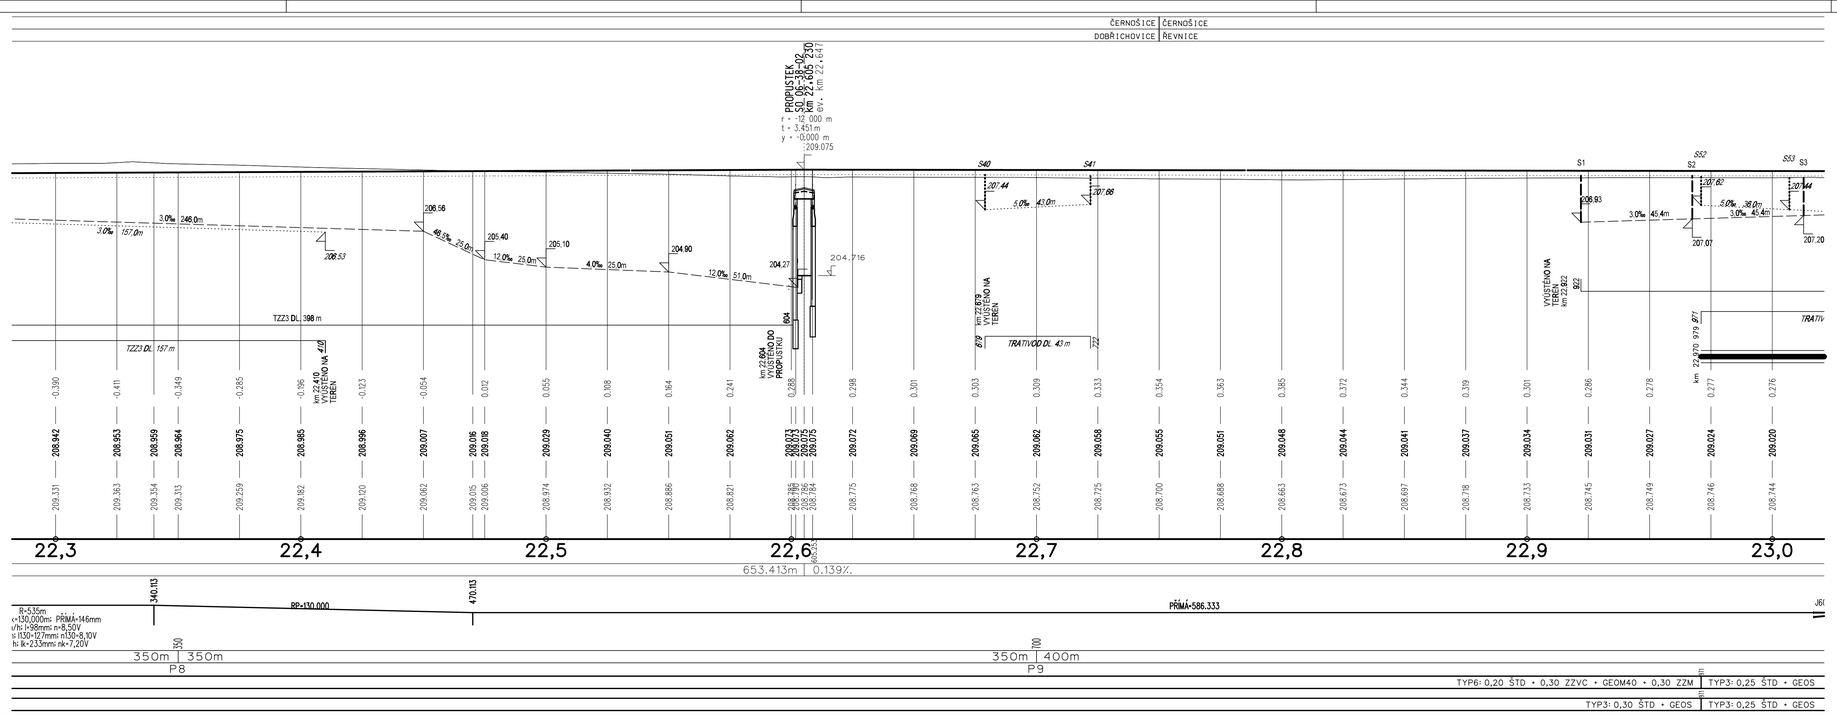

ŽELEZNIČNÍ SVRŠEK A SPODEK
E.1.1

VÝŠKOVÝ SYSTÉM Bpv SOUŘADNICOVÝ SYSTÉM S-JTSK

Číslo změny:	Obsah změny:	Datum změny:
01	-	-
02	-	-
03	-	-

Objednatel:
Správa železniční dopravní cesty, státní organizace
Dlážděná 1003/7
110 00 Praha 1

Generální projektant:
SUDOP PRAHA a.s.
Olšanská 1a, 130 80 Praha 3
tel.: +420 267 094 111
fax: +420 224 230 316
e-mail: praha@sudop.cz

Hlavní inženýr projektu: ING. ZBYNĚK MUSIL
Garant profese: ING. VLADIMÍR FIŠAR

Středisko:
250 - PROJEKTOVÉ STŘEDISKO HRADEC KRÁLOVÉ

Vedoucí střediska:	Odpovědný projektant SO, IO, PS:	Vypracoval:	Kontroloval:
ING. PAVEL HORÁČEK	ING. VLADIMÍR FIŠAR	ING. VLADIMÍR FIŠAR	ING. JAN JANOUŠEK

Název akce:
OPTIMALIZACE TRATI
Černošice (včetně) - Beroun (mimo)

Číslo smlouvy: 12-060.202
Projektový stupeň: NÁVRH TECH.ŘEŠ.PD

Část:
ŽELEZNIČNÍ SVRŠEK A SPODEK
SO 06-33-01(11) DOBŘICHOVICE - ŘEVNICE, ŽELEZNIČNÍ SVRŠEK (SPODEK), KOL.Č.1
SO 06-33-02(12) DOBŘICHOVICE - ŘEVNICE, ŽELEZNIČNÍ SVRŠEK (SPODEK), KOL.Č.2

Datum: 03/2013
Číslo části: E.1.1

Název přílohy:
Podélný profil,
Dobřichovice - Řevnice, km 22,3 - 23,0

Měřítko: 1:1 000/100
Počet formátů: 5xA4
Číslo přílohy: **3.5.2**

DOKUMENT LZE UŽÍVAT POUZE VE SMYSLU PŘÍSLUŠNÉ SMLOUVY O D.Z.O. ZADÁNÍ, JEHO ČÁST NEBO JEHO ČÁSTI NESMÍ BÝT BEZ ZÁKONNÉHO SOUHLASU ZHOTOVITELE KOPÍROVÁNY, BEZ TOHO NESMÍ BÝT POUŽITY PRO ÚČELY, PRO KTERÉ BYLY VYHOTOVENY.