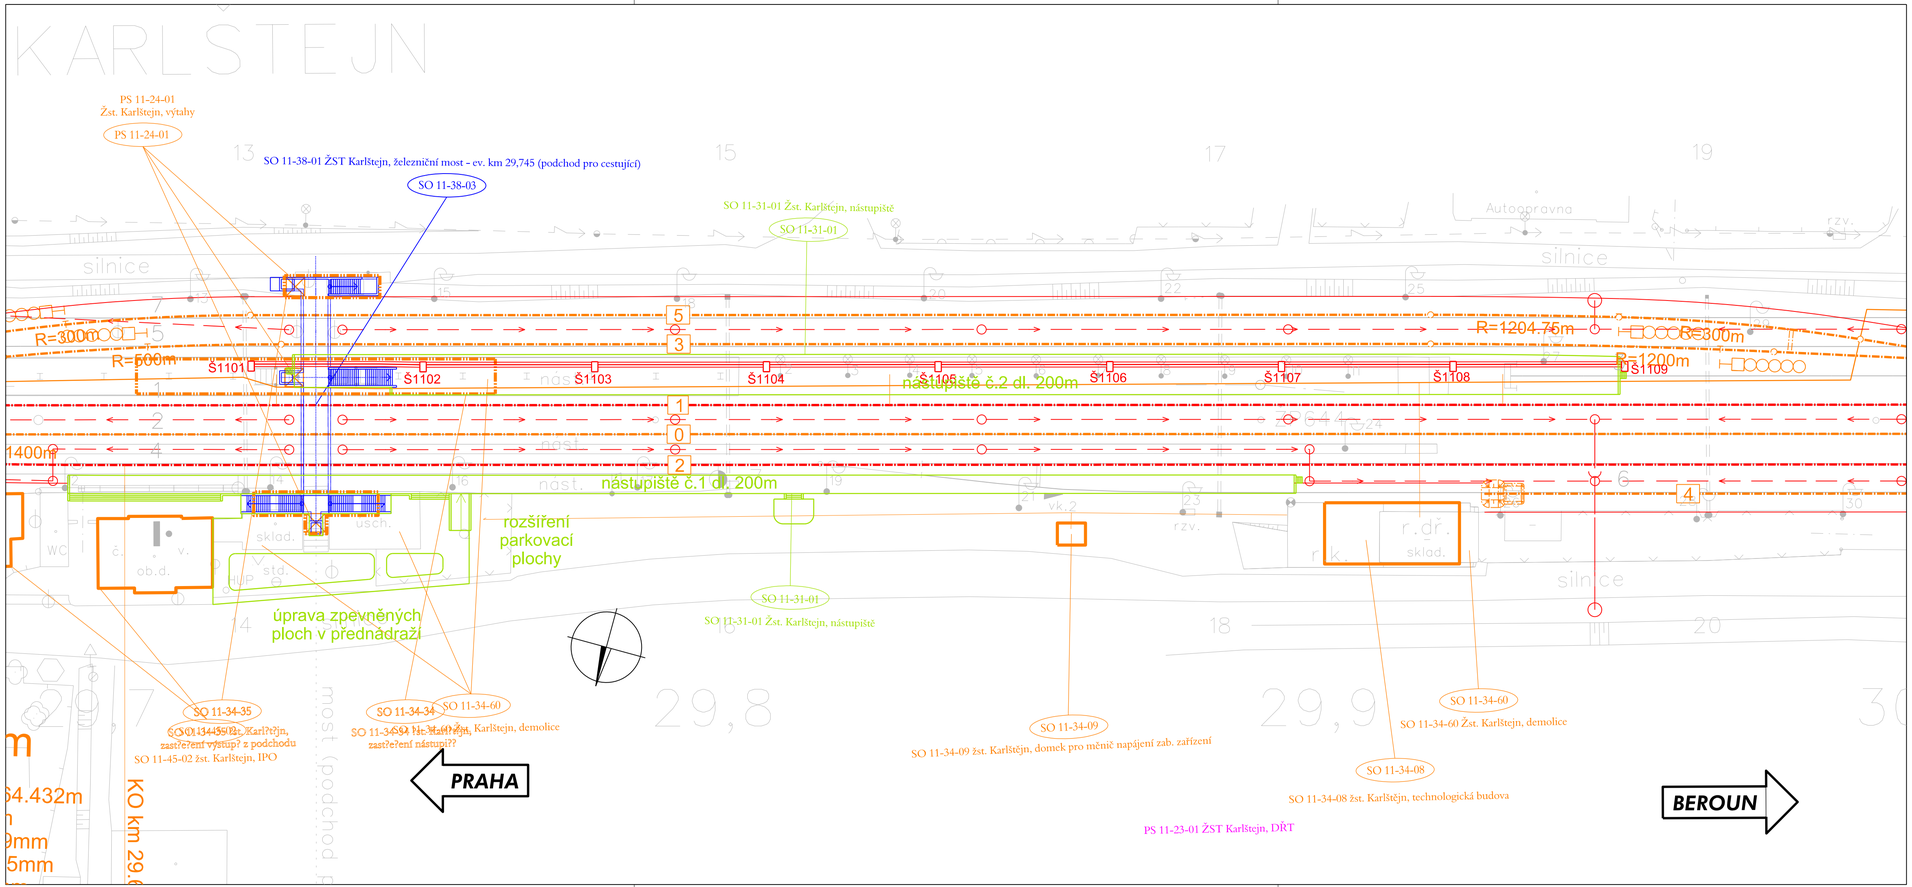

LEGENDA :

- SO 11-44-01 žst. Karlštejn, kabelovody a kolektory
- související SO
- SO 11-31-01 Žst. Karlštejn, nástupiště
- mostní objekty
- stávající stav, stávající sítě

ČÁST E.1.9

VÝŠKOVÝ SYSTÉM Bpv SOUŘADNICOVÝ SYSTÉM S-JTSK

Číslo změny:	Obsah změny:	Datum změny:
01	-	-
02	-	-
03	-	-

Objednatel:

Správa železniční dopravní cesty, státní organizace
Dlážděná 1003/7
110 00 Praha 1

Generální projektant:

SUDOP PRAHA a.s.
Olšanská 1a, 130 80 Praha 3
tel.: +420 267 094 111
fax: +420 224 230 316
e-mail: praha@sudop.cz

Hlavní inženýr projektu: ING. ZBYNĚK MUSIL
Garant profese: ING. JOSEF BEDNÁŘ

Zpracovatel části:

IKP Consulting Engineers, s.r.o.
Jankovcova 1037/49, 170 00 Praha 7
telefon: +420 255 733 111
fax: +420 255 733 605
e-mail: info@ikpce.com

Vedoucí střediska:	Odpovědný projektant SO, IO, PS:	Vypracoval:	Kontroloval:
ING. MARKÉTA HAMPLOVÁ	ING. JOSEF BEDNÁŘ	JOSEF HANUS	ING. MARKÉTA HAMPLOVÁ

Název akce:

OPTIMALIZACE TRATI
Černošice (včetně) - Beroun (mimo)

Číslo smlouvy: 12-060.202
Projektový stupeň: NÁVRH TECH,ŘEŠ.PD

Část: KABELOVODY, KOLEKTORY

Datum: 03/2013
Číslo části: E.1.9

Název přílohy:

Situace
SO 11-44-01 ŽST. KARLŠTEJN, KABELOVODY A KOLEKTORY

Měřítko: 1 : 500
Počet formátů: 4 A4
Číslo přílohy: **2c**

DOKUMENT LZE UŽÍVAT POUZE VE SMYSLU PŘÍSLUŠNÉ SMLOUVY O DÍLO, ŽÁDNÁ JEHO ČÁST NEMŮŽE BÝT DLE ZÁKONA č.121/2000 Sb., KOPÍROVÁNA NEBO JINÝM ZPŮSOBEM ROZŠÍŘOVÁNA BEZ SOUHLASU SUDOP PRAHA a.s.