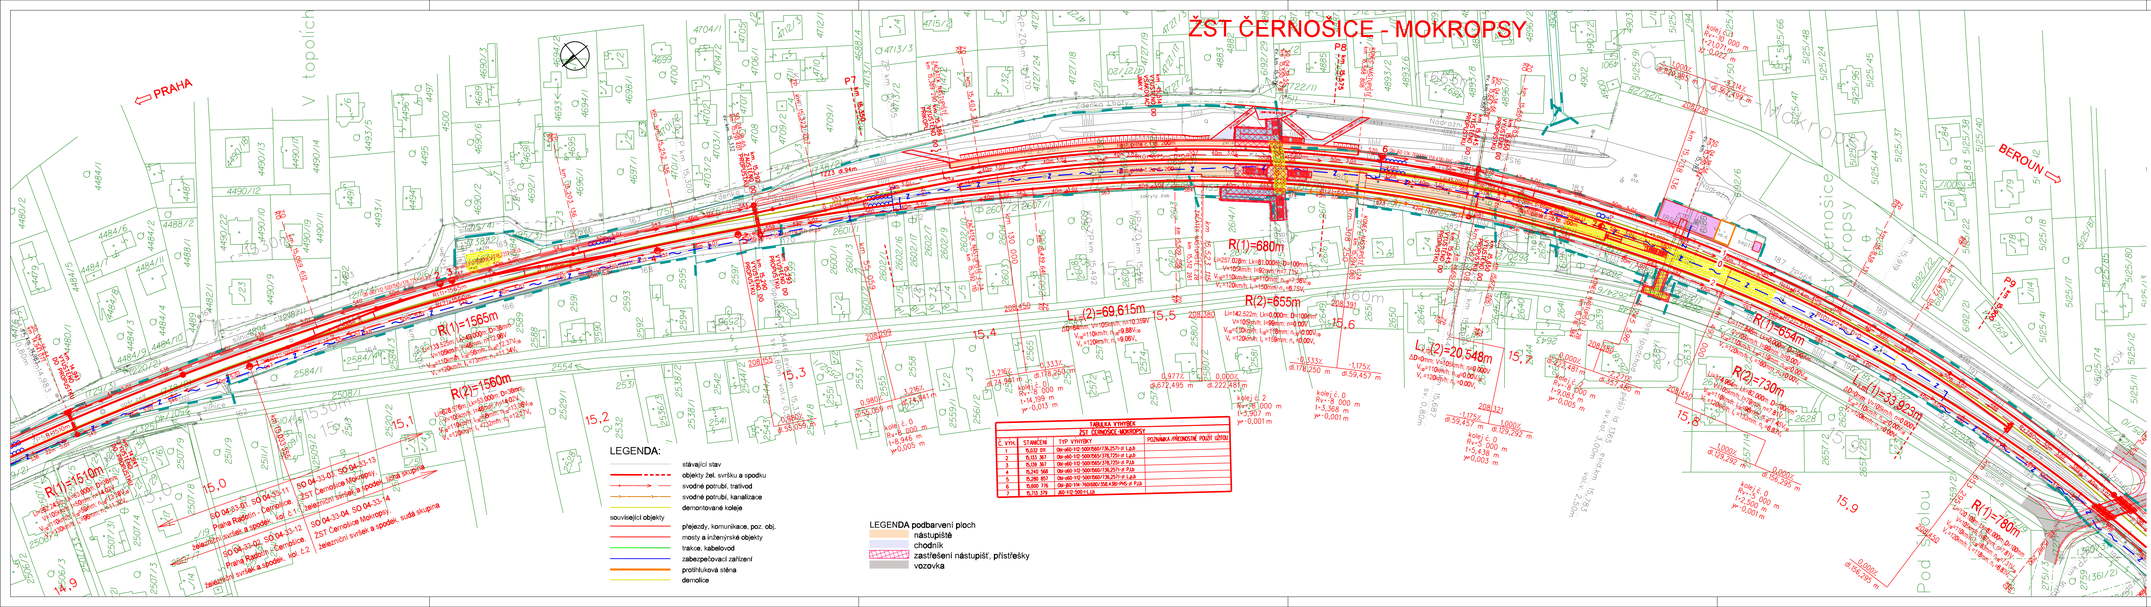

ŽELEZNIČNÍ SVRŠEK A SPODEK

E.1.1

VÝŠKOVÝ SYSTÉM Bpv SOUŘADNICOVÝ SYSTÉM S-JTSK

Číslo změny:	Obsah změny:	Datum změny:
01	-	-
02	-	-
03	-	-

Objednatel:
SŽDC
Správa železniční dopravní cesty, státní organizace
Dlážděná 1003/7
110 00 Praha 1

Generální projektant:
SUDOP PRAHA
SUDOP PRAHA a.s.
Olšanská 1a, 130 80 Praha 3
tel.: +420 267 094 111
fax: +420 224 230 316
e-mail: praha@sudop.cz

Hlavní inženýr projektu: ING. ZBYNĚK MUSIL
Garant profese: ING. VLADIMÍR FIŠAR

Středisko:
250 - PROJEKTOVÉ STŘEDISKO HRADEC KRÁLOVÉ

Vedoucí střediska:	Odpovědný projektant SO, IO, PS:	Vypracoval:	Kontroloval:
ING. PAVEL HORÁČEK	ING. VLADIMÍR FIŠAR	ING. JAN JANOUŠEK	ING. VLADIMÍR FIŠAR

Název akce:
OPTIMALIZACE TRATI
Černošice (včetně) - Beroun (mimo)

Číslo zakázky: 12-060.202
Projektový stupeň: NÁVRH TECH.REŠ.PD

Část:
ŽELEZNIČNÍ SVRŠEK A SPODEK:
SO 04-33-03(13) ŽST ČERNOŠICE MOKROPSY, ŽEL. SVRŠEK (SPODEK): LICHÁ SKUPINA
SO 04-33-04(14) ŽST ČERNOŠICE MOKROPSY, ŽEL. SVRŠEK (SPODEK): SUDÁ SKUPINA

Datum: 03/2013
Číslo části: E.1.1

Název přílohy:
Situace,
Černošice Mokropsy, km 15,1 - 15,9

Měřítko: 1 : 1 000
Počet formátů: 6 x A4
Číslo přílohy: **2.2.1**

DOKUMENT JE CHRÁNĚN PODLE VŠ ZÁKONŮ PŘEDEVŠÍM ZÁKONEM O AUTORSKÉM PRÁVU A PRÁVECH SOUVISEJÍCÍCH S AUTORSKÝM PRÁVEM A JEHO UŽITÍ SUDOP PRAHA a.s.