SO 11-43-03 žst. Karštejn, komunikace k elektroúseku
SO 11-43-04 žst. Karštejn, úprava u přejezdu na Berounském zhlaví
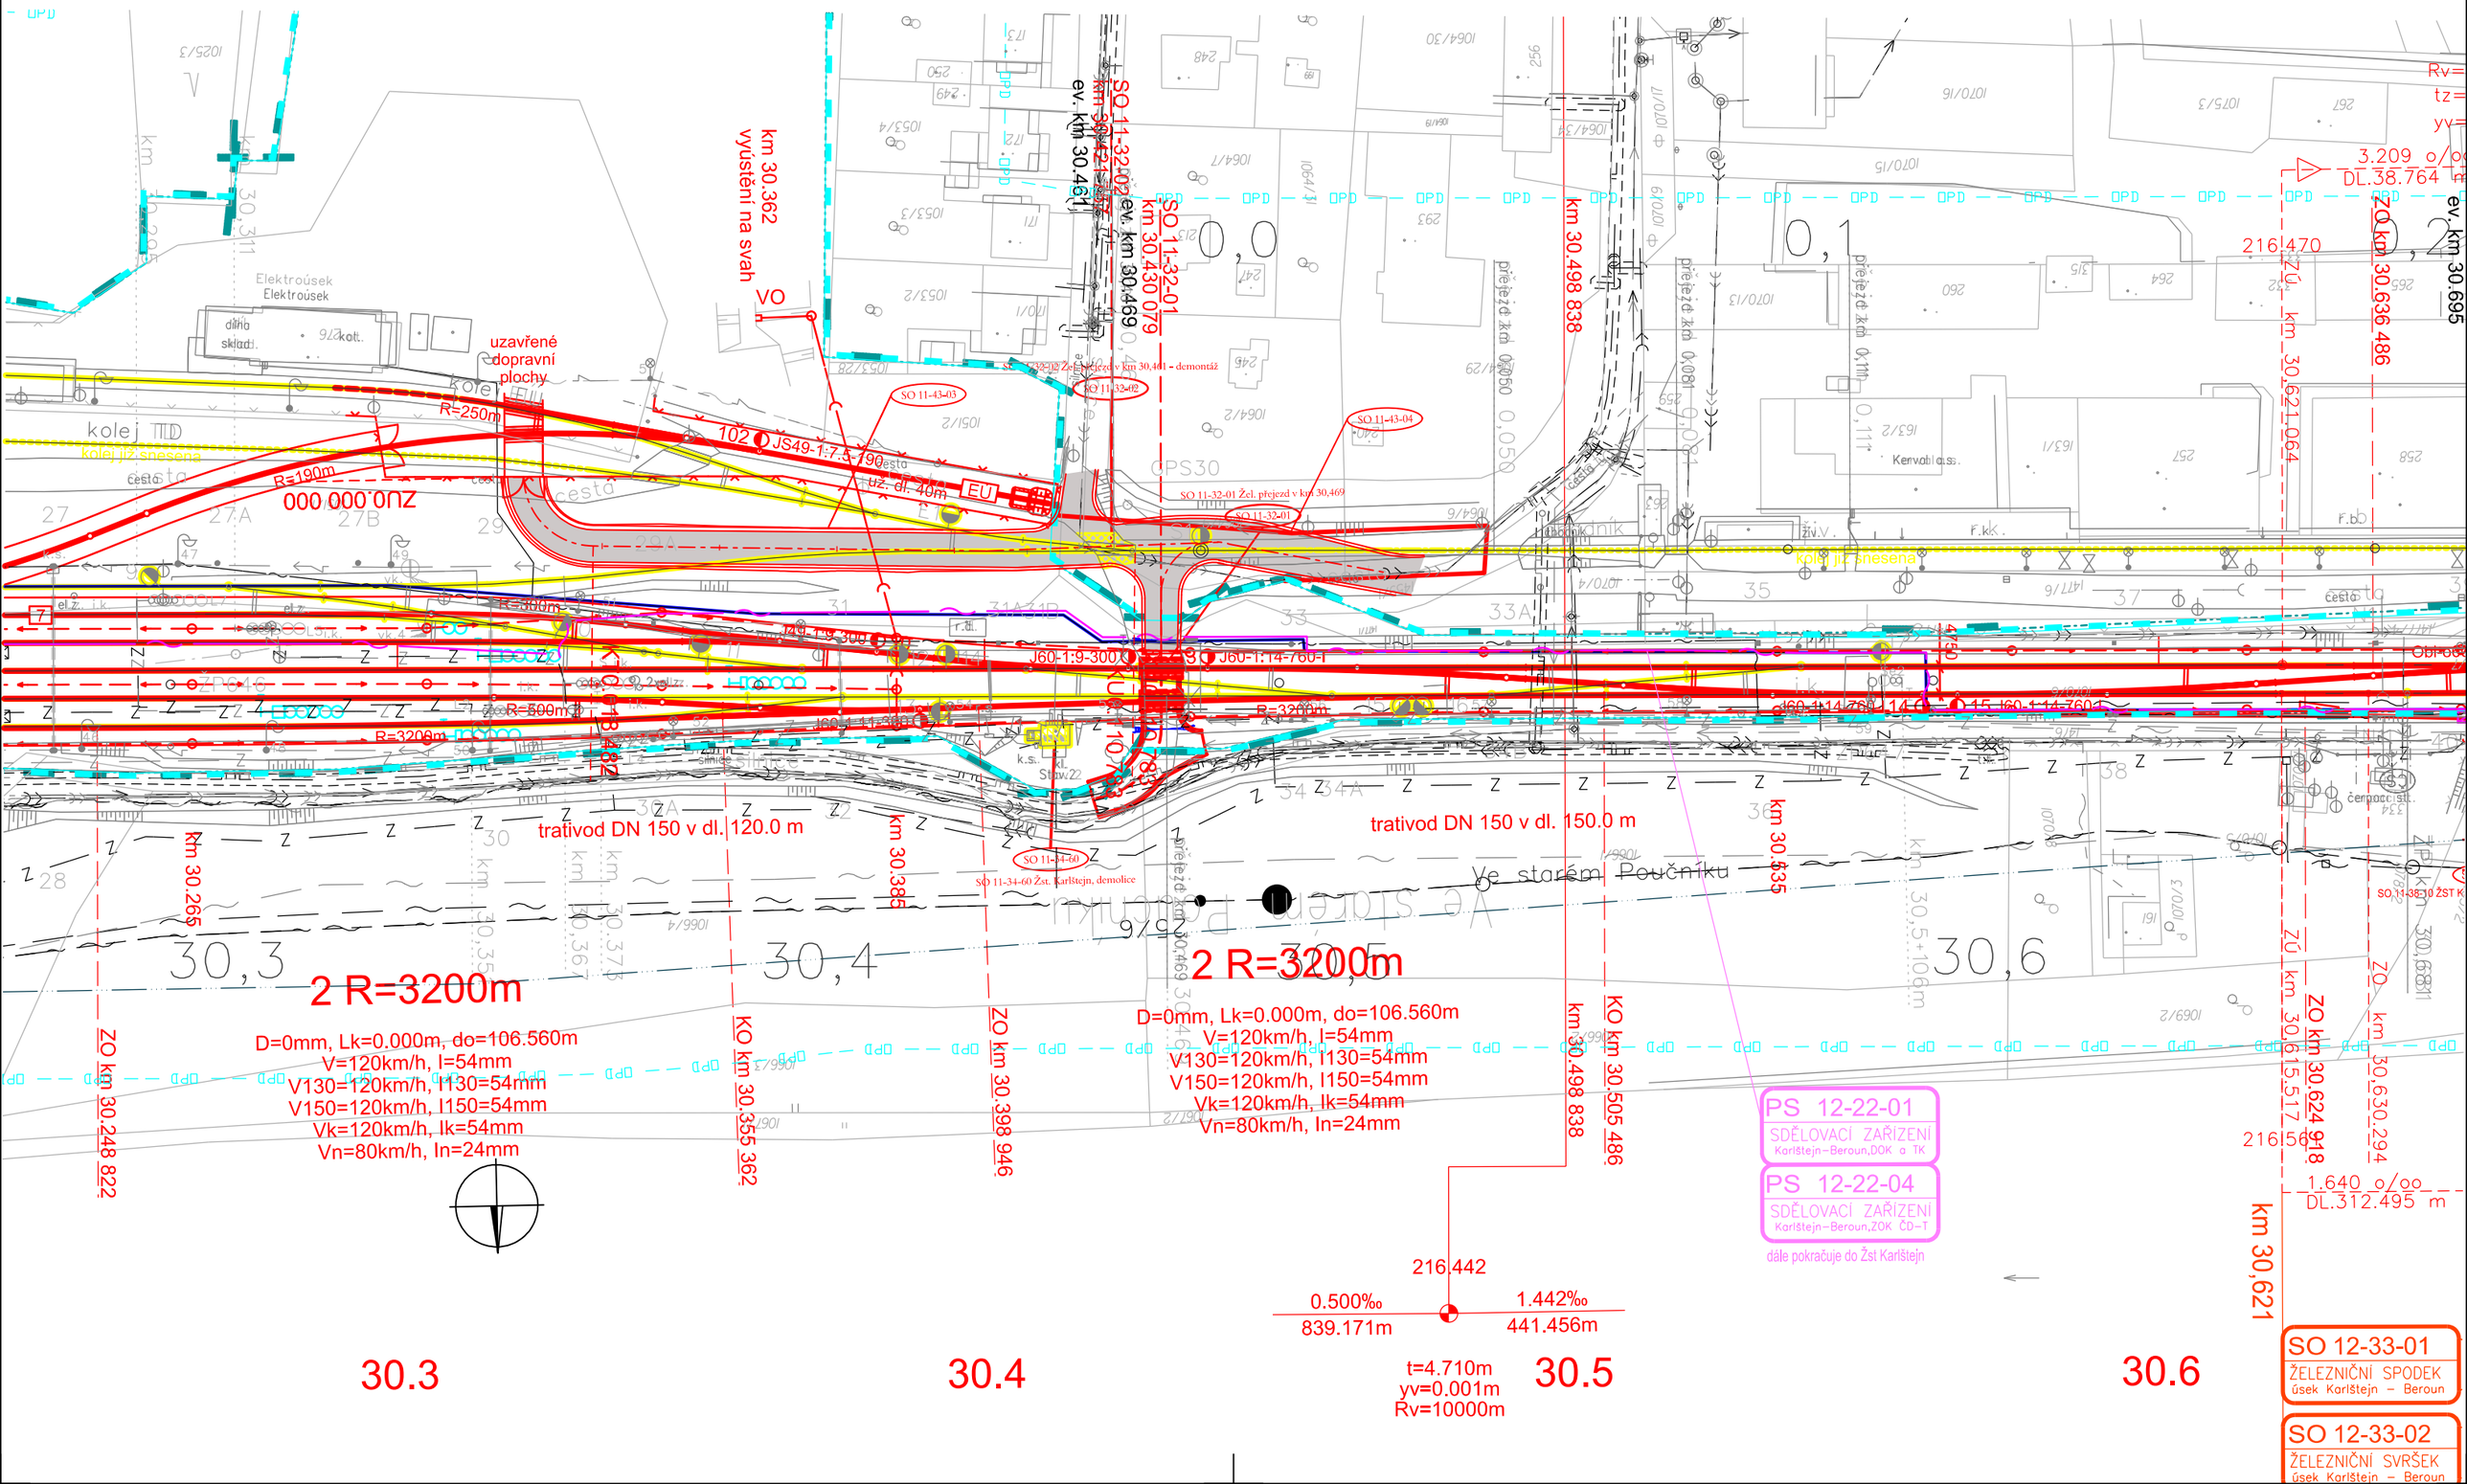
SO 11-43-03 Situace
SO 11-43-04 Situace
1 : 1000