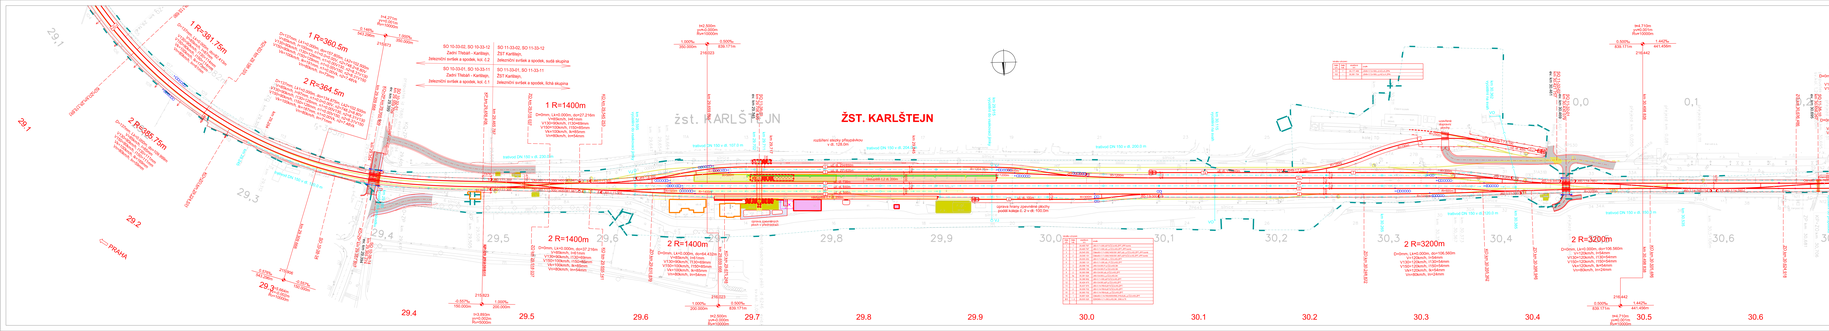

LEGENDA:

stávající stav
objekty žst. svršku a spodku
trať, traťová
přístup a sjezdový svod
demontovaný kolejiv
správce zařízení

související objekty:

přípojky, komunikace, inož. sítě,
mosty a železniční objekty
ochrana životní
zabezpečovací zařízení
protihluková stěna, IPO
demolice

plochy:

nástupiště
chodník, zpevněná plocha
zeleň
vsakovací
pozemní objekty
dočasné zábory

přípojky, komunikace, inož. sítě,

nové stavby
veřejného řešení
hranice dotčeného pozemku
digitální katastrální mapa

ŽELEZNIČNÍ SVRŠEK A SPODEK
E.1.1

VÝSKOVÝ SYSTÉM Bpv SOUŘADNICOVÝ SYSTÉM S-JTSK

Číslo změny	Datum změny	Datum platnosti
01		
02		
03		

Objednatel: Správa železniční dopravní cesty, státní organizace, Dlážděná 1003/7, 110 00 Praha 1

Správce projektové dokumentace: SUDOP PRAHA a.s., Olšanská 1a, 130 80 Praha 3, tel.: +420 267 094 111, www.sudop.cz, e-mail: praha@sudop.cz

Hlavní inženýr projektu: Ing. Jaroslav Kulda, tel.: +420 267 094 310, e-mail: jaroslav.kulda@sudop.cz

Autorský dozor: IMP Consulting Engineers, a.s., Jankovcova 1037/49, 170 00 Praha 7, tel.: +420 234 722 600, fax: +420 234 723 604, e-mail: imp@imp.cz

Vedoucí přípravy: ING. MARKÉTA HAMPLOVÁ

Zpracovatelé projektové DÚ, AS, PS: ING. JOSEF BEDNÁŘ

Kontrolní rozpočtář: ING. JOSEF BEDNÁŘ, tel.: +420 602 [illegible], e-mail: bednar@sudop.cz

Kontrolní technik BOZP: ING. MARKÉTA HAMPLOVÁ, tel.: +420 602 [illegible], e-mail: hamplova@sudop.cz

OPTIMALIZACE TRATI
Černošice (včetně) - Beroun (mimo)

Část:
Železniční svršek a spodek
SO 11-33-01/11 ŽST Karlštejn, žst. svršek (spodek), lichá skupina
SO 11-33-02/12 ŽST Karlštejn, žst. svršek (spodek), sudá skupina

Název stavby a objektu:
Situace,
ŽST Karlštejn, km 29,1 - 31,0

Číslo smlouvy: 12-060.202

Číslo projektu: 5/20/13 TECH. ŘEŠ. 01

Číslo části: 8.5.1

Měřítko: 1:1 000

Datum tisku: 11.4.14

Číslo přílohy: 2.10

Tento výkres je chráněn autorským zákonem č. 121/2000 Sb. v platném znění. Bez souhlasu autora je zakázáno jeho jakékoliv užití, kopírování, šíření a zpřístupnění třetím osobám.