SO 09-43-02 žst. Zadní třebáň, ul. U Mlýna km 25,804

SO 09-43-02 Situace
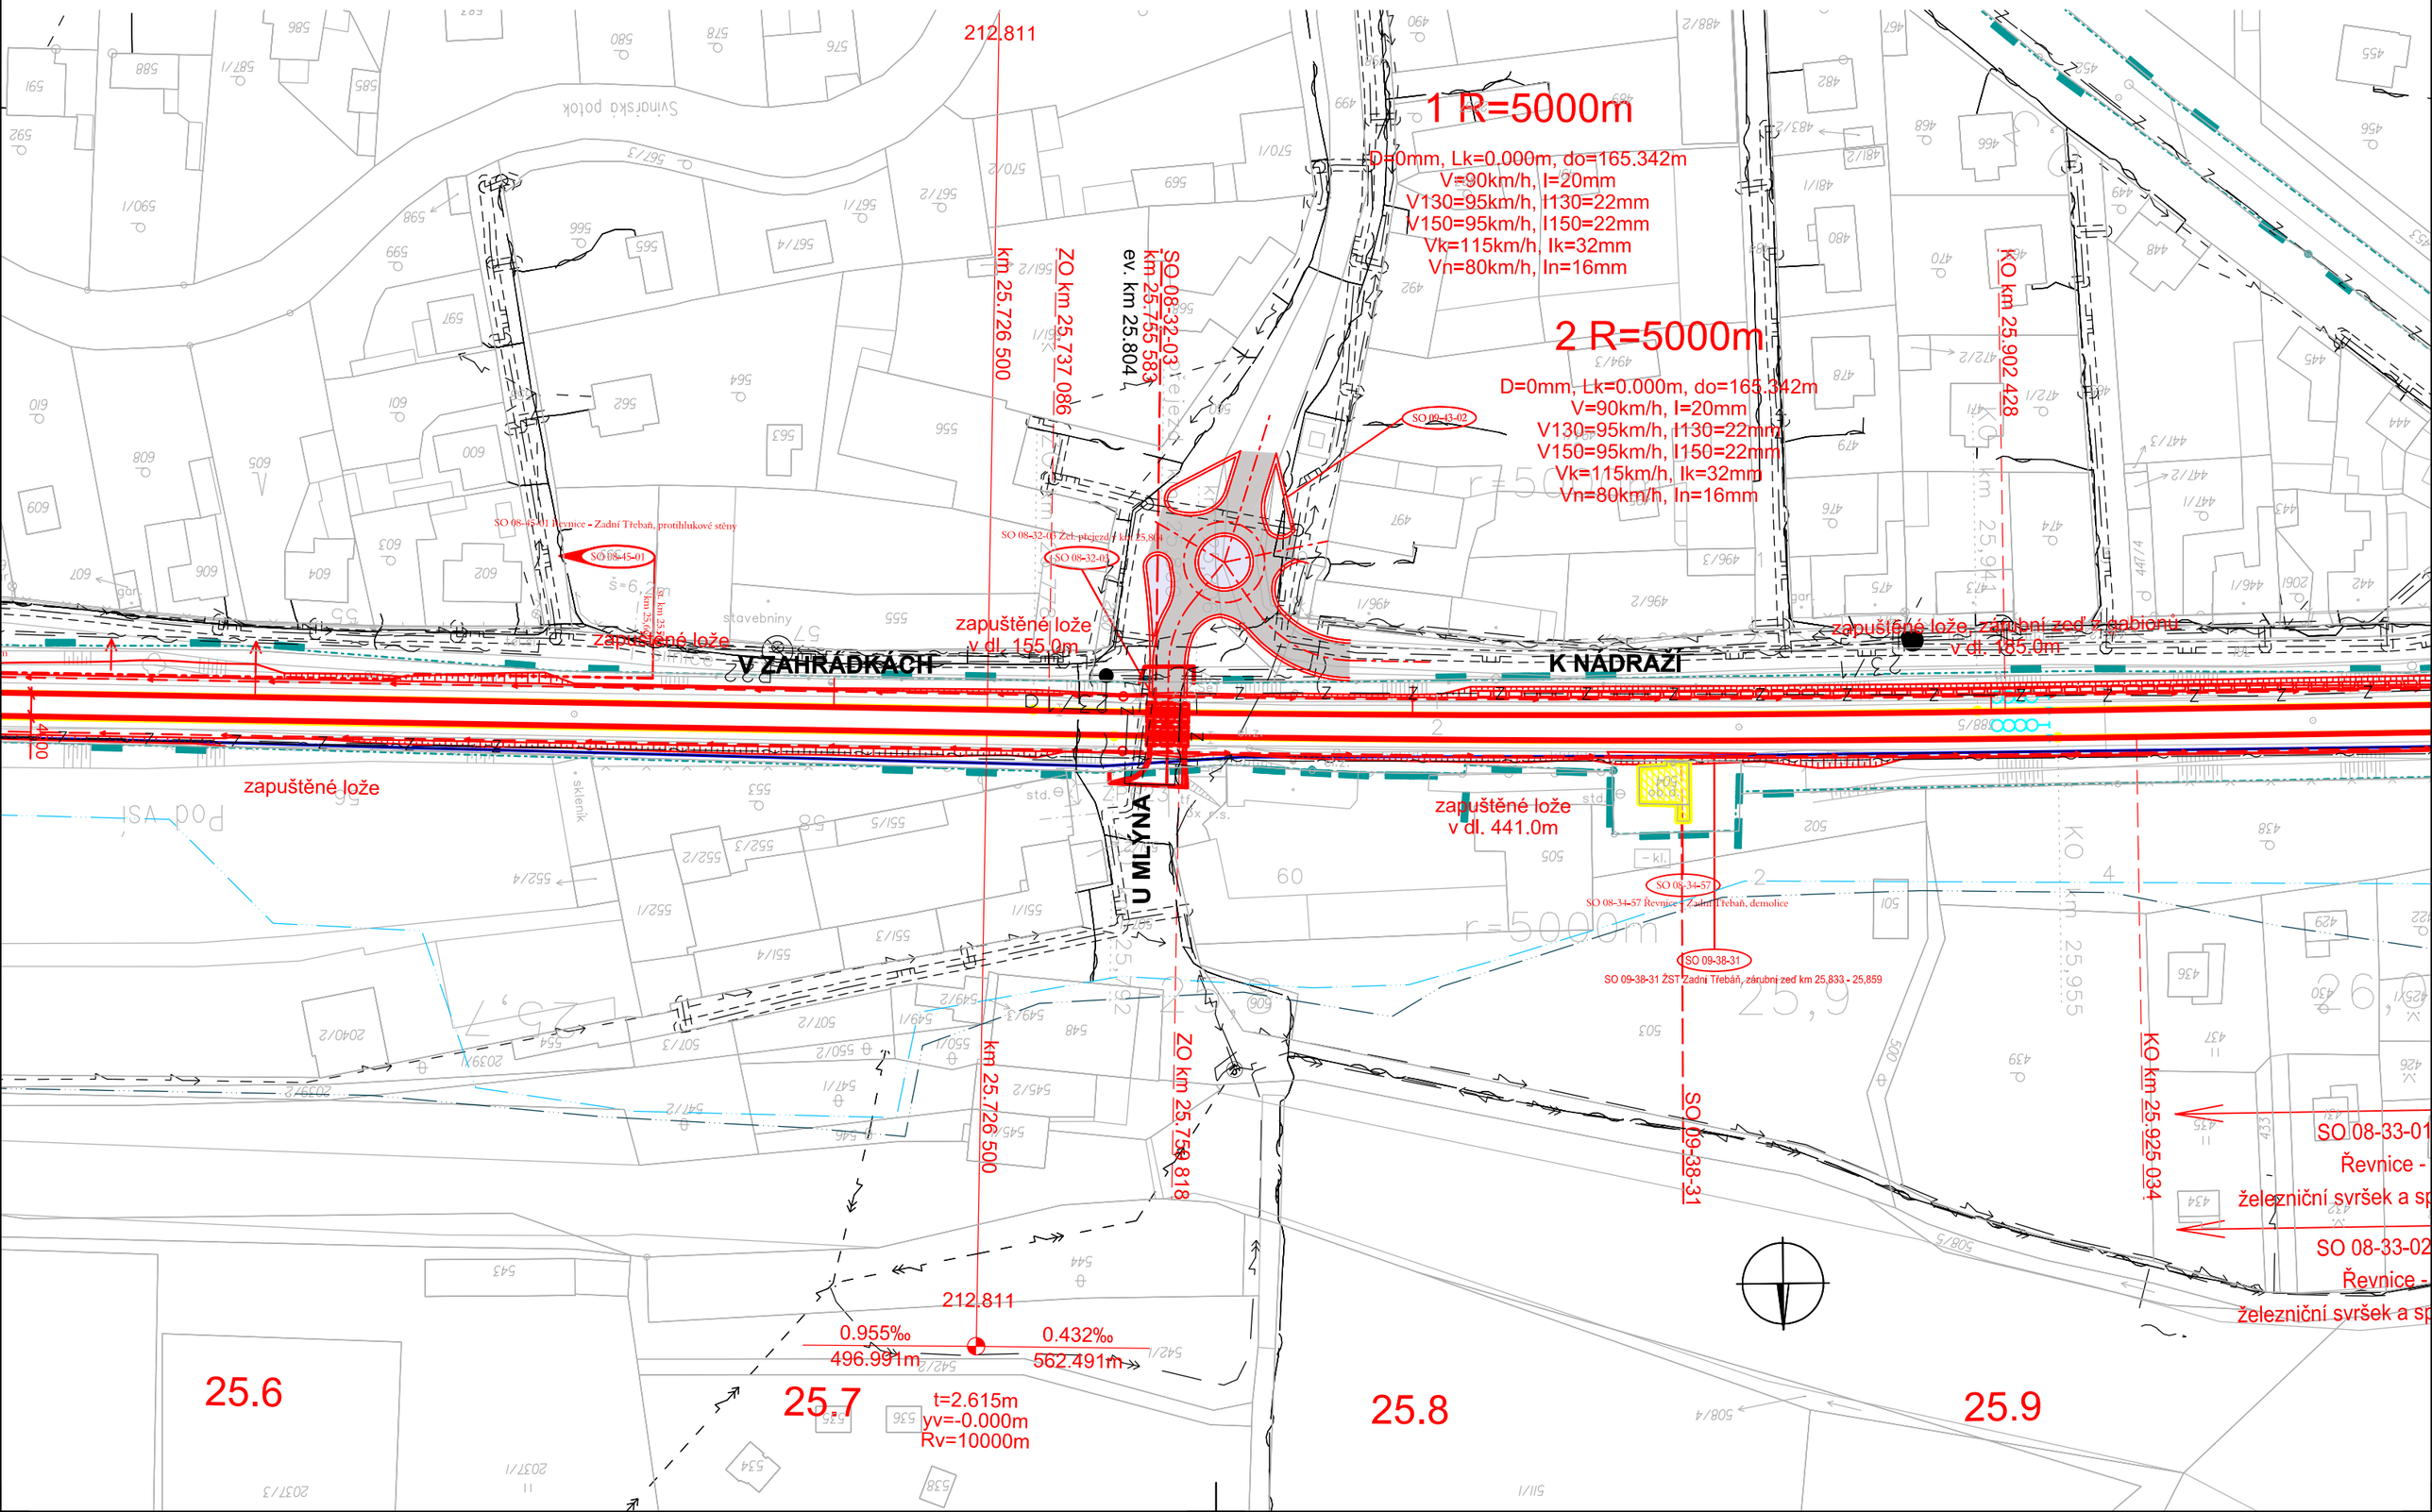
1 : 1000