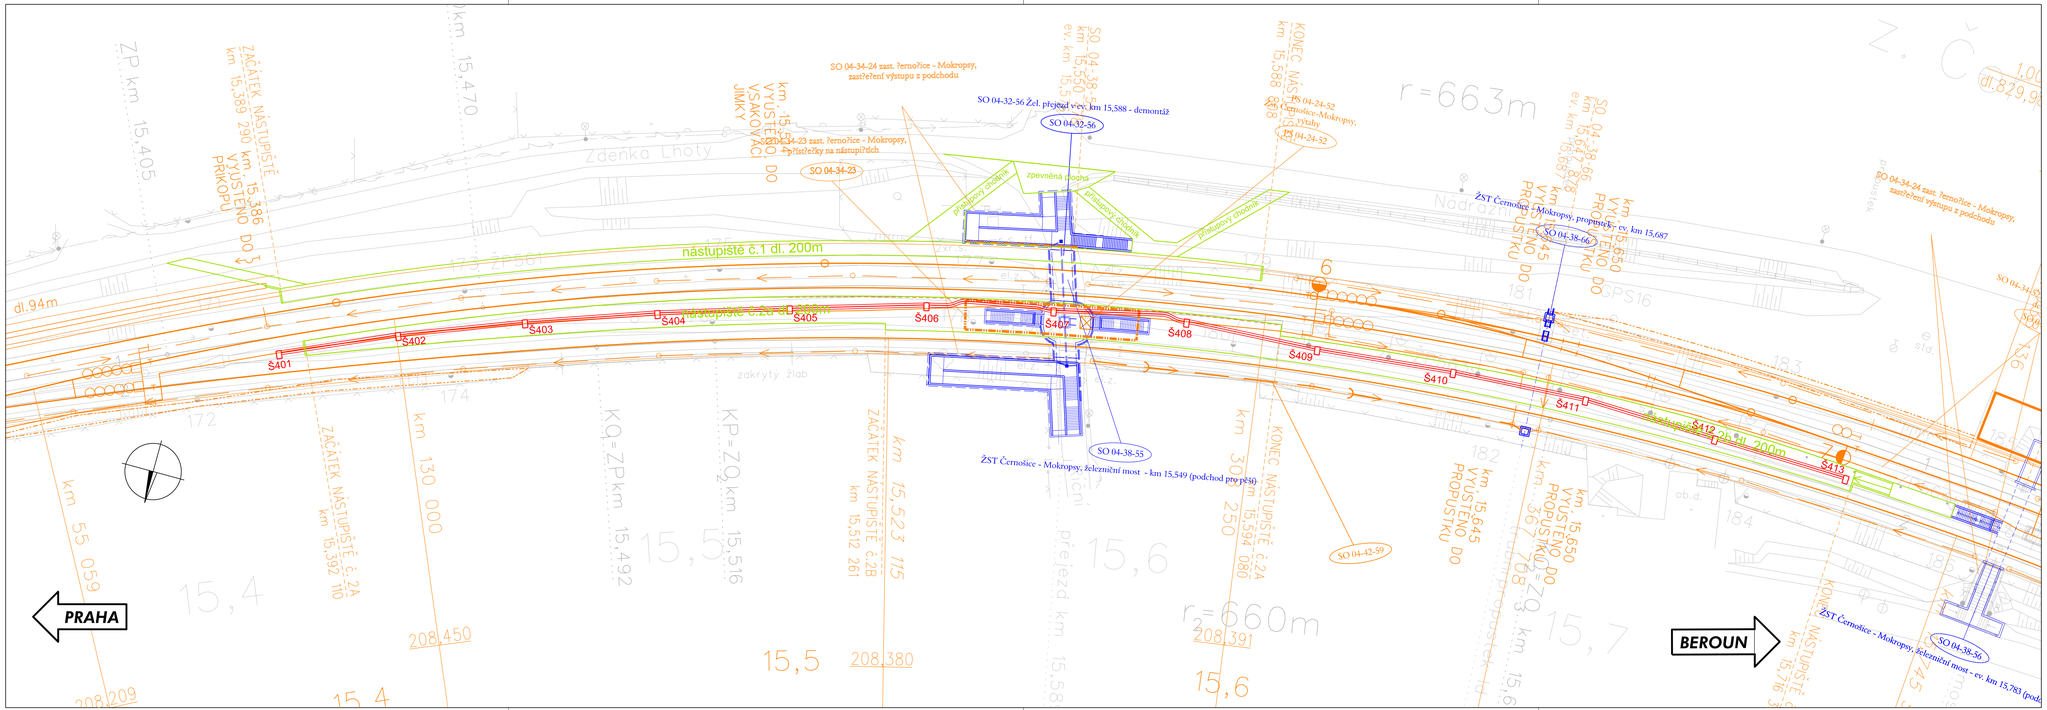

LEGENDA :

- SO 04-44-51 žst. Černošice-Mokropsy, kabelovody a kolektory
- souvisejicí SO
- SO 04-31-52 Žst. Černošice-Mokropsy, nástupiště
- mostní objekty
- stávající stav, stávající sítě

ČÁST E.1.9

VÝŠKOVÝ SYSTÉM Bpv SOUŘADNICOVÝ SYSTÉM S-JTSK

Číslo změny:	Obsah změny:	Datum změny:
01	-	-
02	-	-
03	-	-

Objednatel:
SŽDC Správa železniční dopravní cesty, státní organizace
Dlážděná 1003/7
110 00 Praha 1

Generální projektant:
SUDOP PRAHA a.s.
Olšanská 1a, 130 80 Praha 3
tel.: +420 267 094 111
fax: +420 224 230 316
e-mail: praha@sudop.cz

Hlavní inženýr projektu:
ING. ZBYNĚK MUSIL
Garant profese:
ING. JOSEF BEDNÁŘ

Zpracovatel části:
IKP CONSULTING ENGINEERS
IKP Consulting Engineers, s.r.o.
Jankovcova 1037/49, 170 00 Praha 7
telefon: +420 255 733 111
fax: +420 255 733 605
e-mail: info@ikpce.com

Vedoucí střediska:	Odpovědný projektant SO, IO, PS:	Vypracoval:	Kontroloval:
ING. MARKÉTA HAMPLOVÁ	ING. JOSEF BEDNÁŘ	JOSEF HANUS	ING. MARKÉTA HAMPLOVÁ

Název akce:
OPTIMALIZACE TRATI
Černošice (včetně) - Beroun (mimo)

Číslo smlouvy: 12-060.202

Projektový stupeň: NÁVRH TECH.ŘEŠ.PD

Část:
KABELOVODY, KOLEKTORY

Datum: 03/2013

Číslo části: E.1.9

Název přílohy:
Situace
SO 04-44-51 ŽST. ČERNOŠICE-MOKROPSY, KABELOVODY A KOLEKTORY

Měřítko: 1 : 500

Počet formátů: 5 A4

Číslo přílohy: **2a**

DOKUMENT LZE UŽÍVAT POUZE VE SMYSLU PŘÍSLUŠNÉ SMLOUVY O DÍLO. ŽÁDNÁ JEHO ČÁST NESMÍŽE BÝT DÁLE ZMĚNĚNA, REPRODUKOVÁNA NEBO JINÝM ZPŮSOBEM ROZŠIŘOVÁNA BEZ SOUHLASU SUDOP PRAHA a.s.