Hradlo Tetín– situace 1:1000

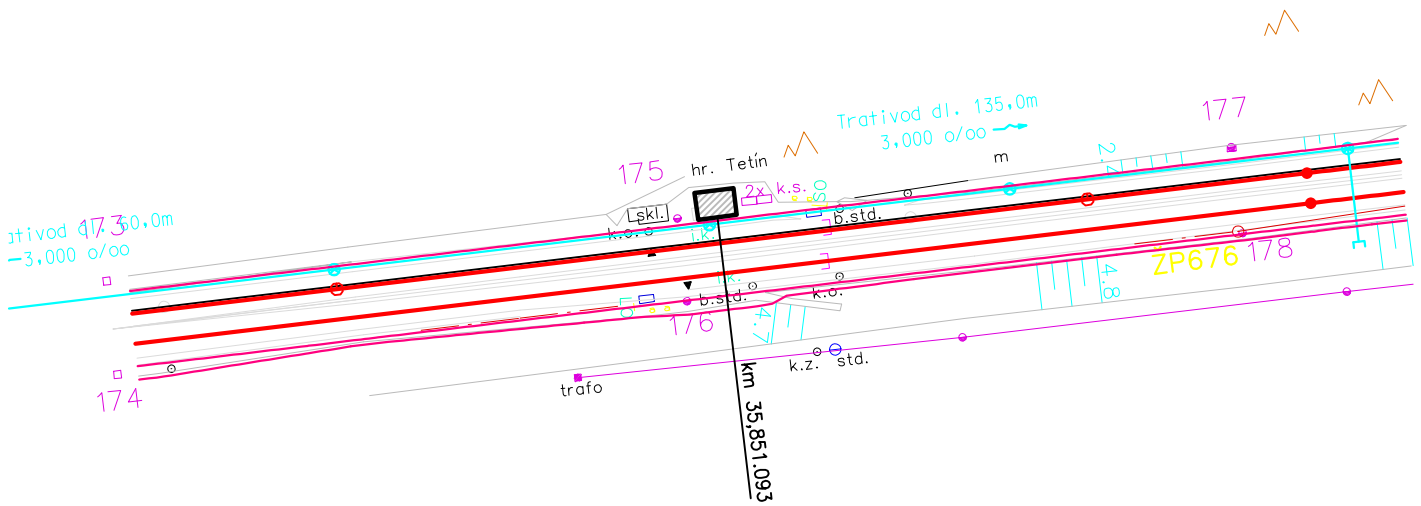

Hradlo Tetín– půdorys 1:100

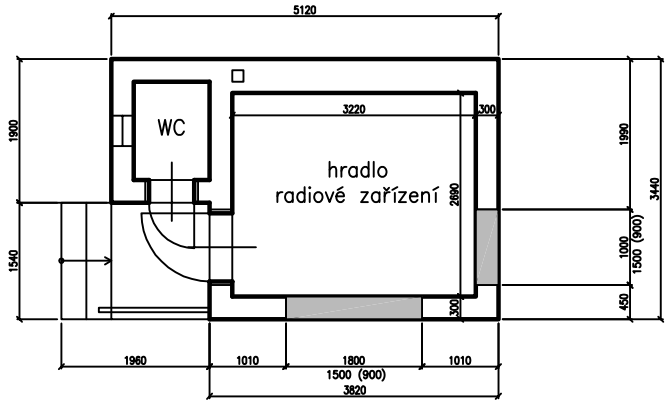

konstrukce stávající

konstrukce nové

ČISTOPIS DOKUMENTACE

Souřadnicový systém S-JTSK
Výškový systém Bpv

Změna:	Název změny:	Datum:	Provedl:	Podpis:

Investor, objednatel:

Správa železniční dopravní cesty, státní organizace
Dlážděná 1003/7
110 00 Praha 1

Správa železniční dopravní cesty

METROPROJEKT Praha a.s.
nám. I. P. Pavlova 2/1786
120 00 Praha 2
generální ředitel: Ing. David Krása
tel.: +420 296 154 105
www.metroprojekt.cz
info@metroprojekt.cz

METROPROJEKT

Souprava číslo:

HIP: Podpis:
Ing. Jiří Úlehla
tel.: **+420 296 154 304**

Stupeň: **PD**

Název a účel díla:

Optimalizace trati Černošice (včetně) - Beroun (mimo), úsek Karlštejn - Beroun

Zpracovatelský útvar:
S 52
tel.: **+420 296 154 330**
Vedoucí útvaru: Podpis:
Ing. Václav Křivánek

Název části díla:

STAVEBNÍ ČÁST
POZEMNÍ OBJEKTY
SO 12-34-02 HRADLO TETÍN - STAVEBNÍ ÚPRAVY

E.
E.2.
E.2.2

Odpovědný projektant: Podpis:
Ing. Petr Jančálek
Vypracoval: Podpis:
Ing. Petr Jančálek

Skart. znak: **V20/2033** Datum: **03/2012**

Počet formátů: **2 A4** Měřítko: **1:1000,1:100**

Název přílohy:

SITUACE, PŮDORYS

Změna: **000**

Číslo příl.: **002**

IČD: **11A 5794 05 02 02 00**