STANIČENÍ = 33,337.833

ŘEZ 1

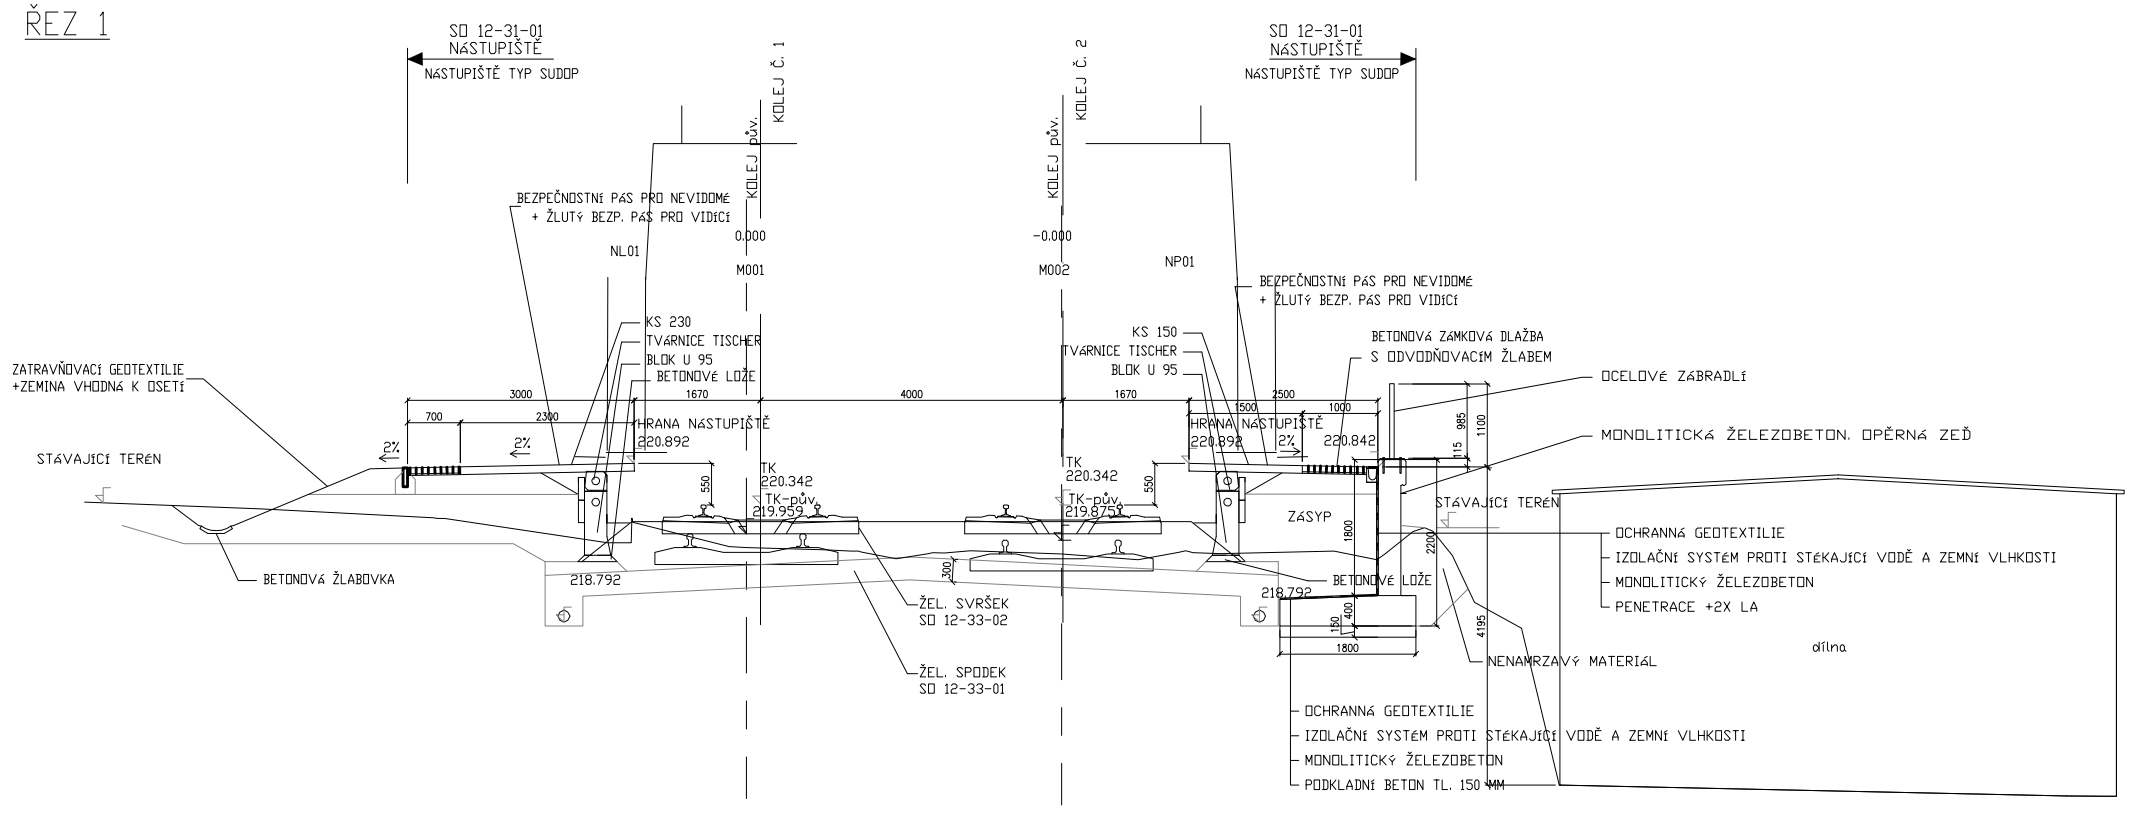

SROV. ROVINA 214.0 m

VZDÁL. NOVÝCH OS [m]	4.000	
POSUNY OSY KOLEJE [m]	0.187	0.017
VZDÁL. STÁV. OS [m]	4.170	

STANIČENÍ = 33,385.333

ČISTOPIS DOKUMENTACE

Souřadnicový systém S-JTSK
Výškový systém Bpv

Změna:	Název změny:	Datum:	Provedl:	Podpis:

Investor, objednatel:

Správa železniční dopravní cesty, státní organizace
Dlážděná 1003/7
110 00 Praha 1

METROPROJEKT Praha a.s.
nám. I. P. Pavlova 2/1786
120 00 Praha 2
generální ředitel: Ing. David Krása
tel.: +420 296 154 105
www.metroprojekt.cz
info@metroprojekt.cz

METROPROJEKT

Souprava číslo:

HIP: **Ing. Jiří Úlehla** Podpis:
tel.: **+420 296 154 304**
Stupeň: **PD**

Název a účel díla:
Optimalizace trati Černošice (včetně) - Beroun (mimo), úsek Karlštejn - Beroun

Zpracovatelský útvar: **S 52**
tel.: **+420 296 154 330**
Vedoucí útvaru: **Ing. Václav Křivánek** Podpis:

Název části díla:
STAVEBNÍ ČÁST
POZEMNÍ OBJEKTY
SO 12-34-01 ZAST. SRBSKO - PŘÍSTŘEŠKY PRO CESTUJÍCÍ

E.
E.2.
E.2.1

Odpovědný projektant: **Ing. Petr Jančálek** Podpis:
Vypracoval: **Ing. Petr Jančálek** Podpis:
Skart. znak: **V20/2033** Datum: **03/2012**
Počet formátů: **3 A4** Měřítko: **1:100**

Název přílohy:
ŘEZ 1 - KM 33,337.833

Změna: **000**
Číslo příl.: **003**

IČD: **11A** **5794** **05** **02** **01** **00**