


STANIČENÍ = 33,385.333

ŘEZ 2 - PŘÍSTŘEŠKY

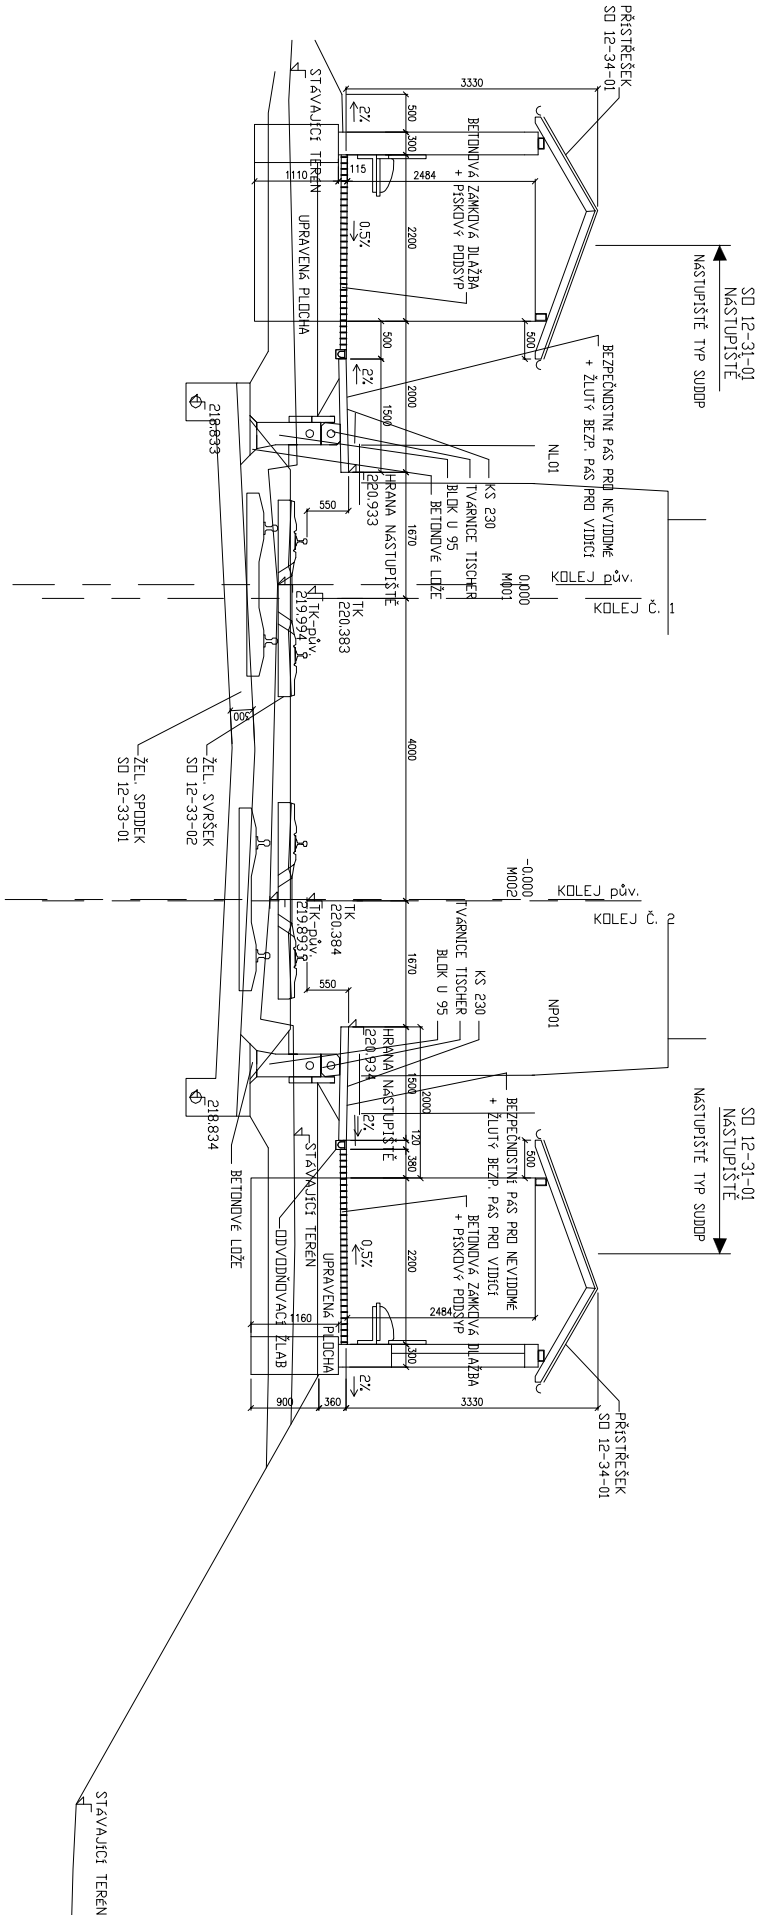

VZDAL. NOVÝCH OS	[ m ]	4. 000	
POSUNY OSY KOLEJE	[ m ]	0. 181	0. 018
VZDAL. STAV. OS	[ m ]	4. 163	

SROV. ROVINA 214.0 m

## ČISTOPIS DOKUMENTACE

Souřadnicový systém S-JTSK  
Výškový systém Bpv


Změna:	Název změny:		Datum:	Provedl:	Podpis:

Investor, objednatel:

 **Správa železniční dopravní cesty, státní organizace**  
Dlážděná 1003/7  
110 00 Praha 1


Správa železniční dopravní cesty

**METROPROJEKT Praha a.s.**  
nám. I. P. Pavlova 2/1786  
120 00 Praha 2  
generální ředitel: Ing. David Krása  
tel.: +420 296 154 105  
www.metroprojekt.cz  
info@metroprojekt.cz

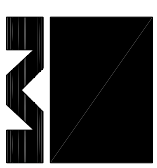**METROPROJEKT**

Souprava číslo:


HIP: **Ing. Jiří Úlehla**  
tel.: +420 296 154 304  
Stupeň: PD



Název a účel díla:

**Optimalizace trati Černošice (včetně) - Beroun (mimo), úsek Karlštejn - Beroun**

Zpracovatelský úvar: **S 52**  
tel.: +420 296 154 330  
Vedoucí úvaru: **Ing. Václav Křivánek**




Název části díla:

**STAVEBNÍ ČÁST  
POZEMNÍ OBJEKTY  
S0 12-34-01 ZAST. SRBSKO - PŘÍSTŘEŠKY PRO CESTUJÍCÍ**

E.  
E.2.  
E.2.1

Odpovědný projektant: **Ing. Petr Jančálek**  
Výpracoval: **Ing. Petr Jančálek**  
Start. znak: **V20/2033**  
Počet formátů: **3 A4**

  
Podpis: **Ing. Petr Jančálek**  
Datum: **03/2012**  
Měřítko: **1:100**

Název přílohy:

**ŘEZ 2 - KM 33,385.333**

Změna: **000**  
Číslo příl.: **004**