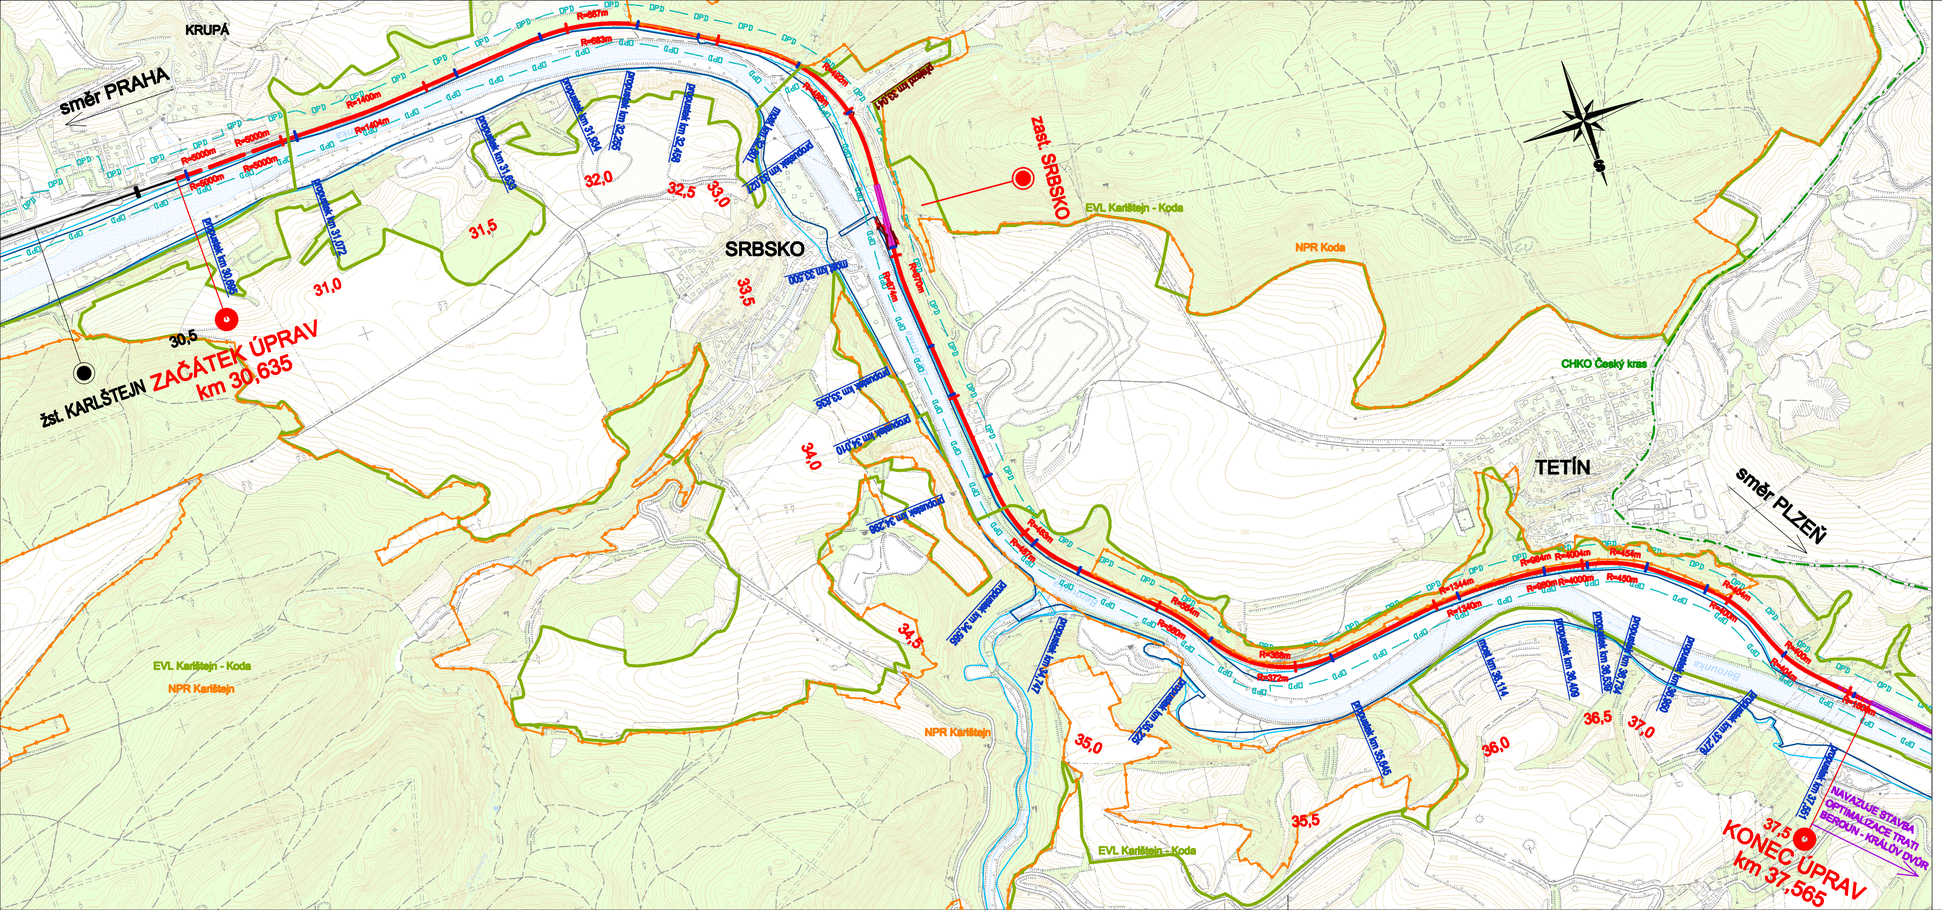

LEGENDA:

- ŽELEZNIČNÍ TRAŤ – NÁVRH
- MOSTNÍ OBJEKTY, PROPUSTKY
- NÁVAZNÉ SILNIČNÍ STAVBY
- OPD — OCHRANNÉ PÁSMO DRÁHY
- ZÁPLAVOVÉ ÚZEMÍ 100 LETÉ VODY
- AKTIVNÍ ZÓNY 100 LETÉ VODY
- NATURA 2000
- CHKO ČESKÝ KRAS
- PŘÍRODNÍ REZERVACE, PAMÁTKY

ČISTOPIS DOKUMENTACE

Změna:	Název změny:	Datum:	Provedl:	Podpis:

Investor, objednatel:

SŽDC Správa železniční dopravní cesty

Správa železniční dopravní cesty, státní organizace
Dlážděná 1003/7
110 00 Praha 1

METROPROJEKT Praha a.s.
nám. I. P. Pavlova 2/1786
120 00 Praha 2

generální ředitel: Ing. David Krása
tel.: +420 296 154 105
www.metroprojekt.cz
info@metroprojekt.cz

METROPROJEKT

Souprava číslo:

HIP:	Podpis:
Ing. Úlehla	
tel.:	+420 296 154 304
Stupeň:	PD

Název a účel díla:

Optimalizace trati Černošice (včetně) - Beroun (mimo), úsek Karlštejn - Beroun

Zpracovatelský útvar:	S 60 - dopravních staveb
tel.:	296 154 231
Vedoucí útvaru:	Ing. Zbyněk Pěnka
Podpis:	

Název části díla: **SITUACE STAVBY** — **C**

Odpovědný projektant:	Olga Autratová
Podpis:	
Vypracoval:	Olga Autratová
Podpis:	
Start. znak:	V20/2013
Datum:	02/2012
Počet formátů:	4 x A4
Měřítko:	1:10000

Název přílohy: **PŘEHLEDNÁ SITUACE OBLASTI**

Změna: -

Číslo příl.: 000

IČO:	11A	5794	03	01	00	000