

ČISTOPIS DOKUMENTACE

Změna:	Název změny:	Datum:	Provedl:	Podpis:

Investor, objednatel:



Správa železniční dopravní cesty, státní organizace
Dlážděná 1003/7
110 00 Praha 1

METROPROJEKT Praha a.s.
nám. I. P. Pavlova 2/1786
120 00 Praha 2
generální ředitel: Ing. David Krása
tel.: +420 296 154 105
www.metroprojekt.cz
info@metroprojekt.cz



METROPROJEKT


Souprava číslo:

HIP: Ing. Jiří Úlehla tel.: +420 296 154 304 Stupeň: PD	/ Podpis: Optimalizace trati Černošice (včetně) - Beroun (mimo), úsek Karlštejn - Beroun
--	--


Zpracovatelský útvar: S51 tel.: +420 296 154 202 Vedoucí útvaru: Ing. Jaroslav Kácovský	Název části díla: SOUHRNNÁ ČÁST ORGANIZACE VÝSTAVBY	B. B.6
---	---	-------------------

Odpovědný projektant: Ing. Stanislav Šrytr	Podpis: 	Název přílohy: Schema stavebních postupů	Změna: 000
Vypracoval: Ing. Stanislav Šrytr	Podpis: 		Číslo příl.: 002
Skart. znak: V20/2033	Datum: 03/2012	IČD:	
Počet formátů: 15A4	Měřítko:	11A	5794
		02	06
		00	000

stávající stav - 0. etapa (odbočka Lom)

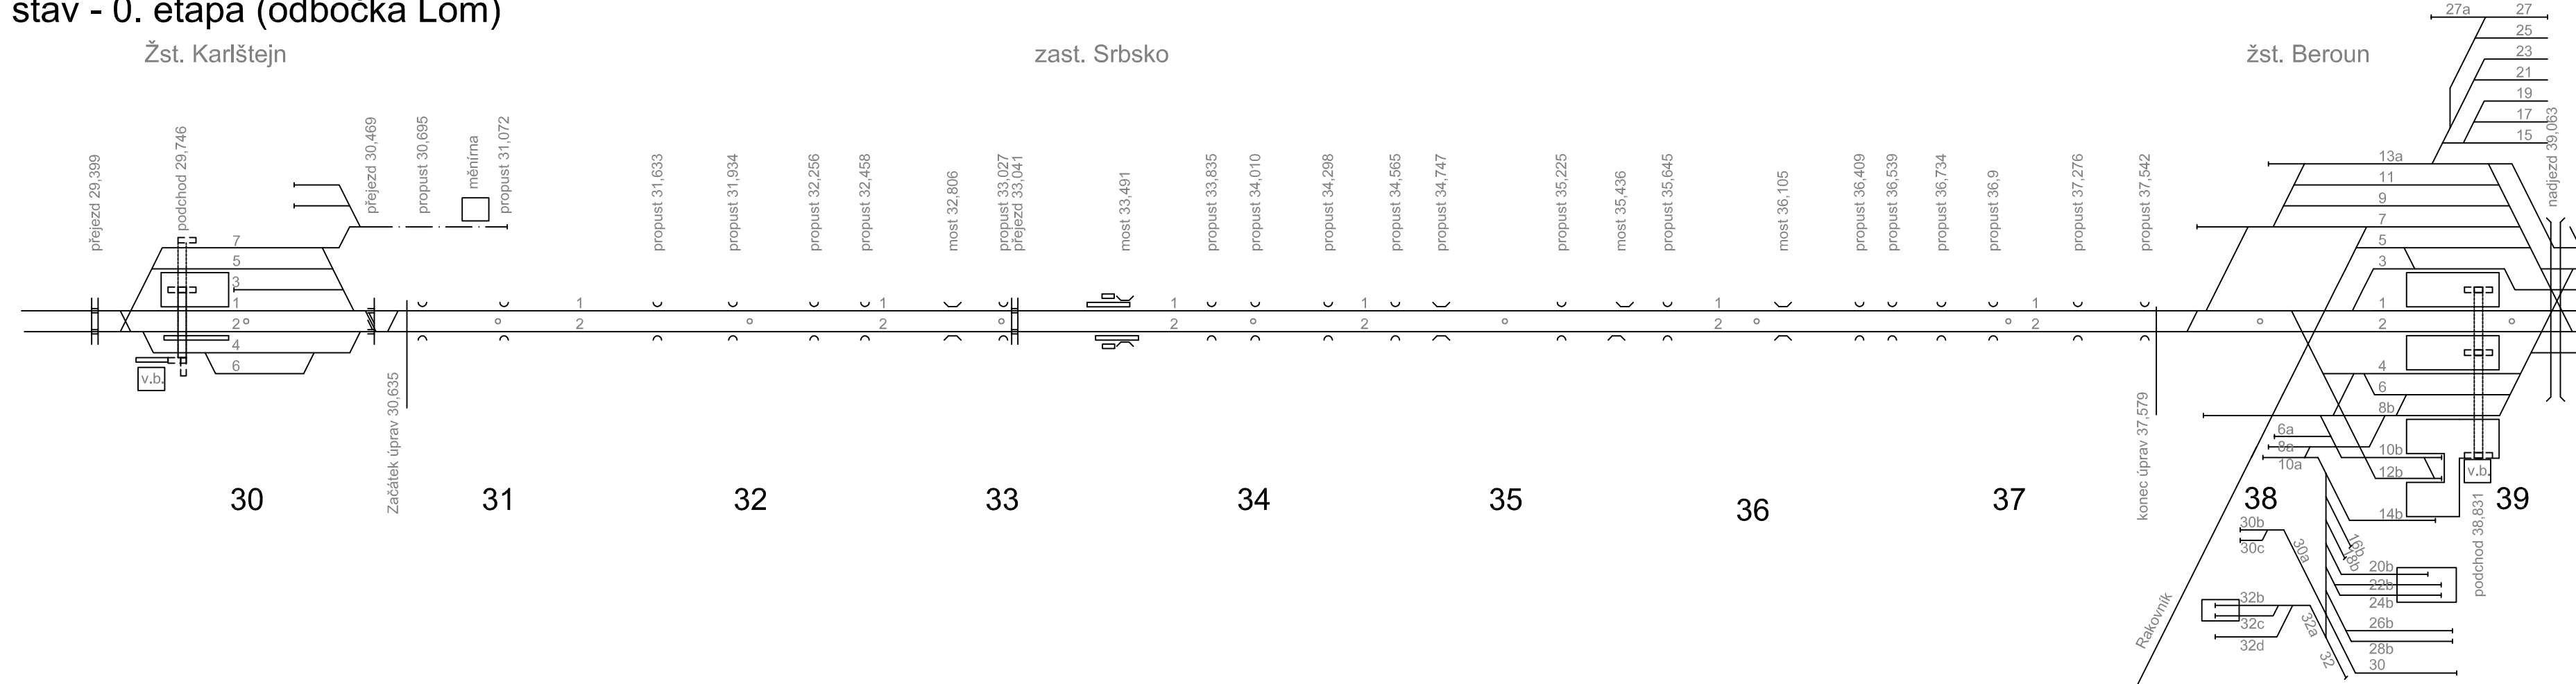


1a+1b. etapa

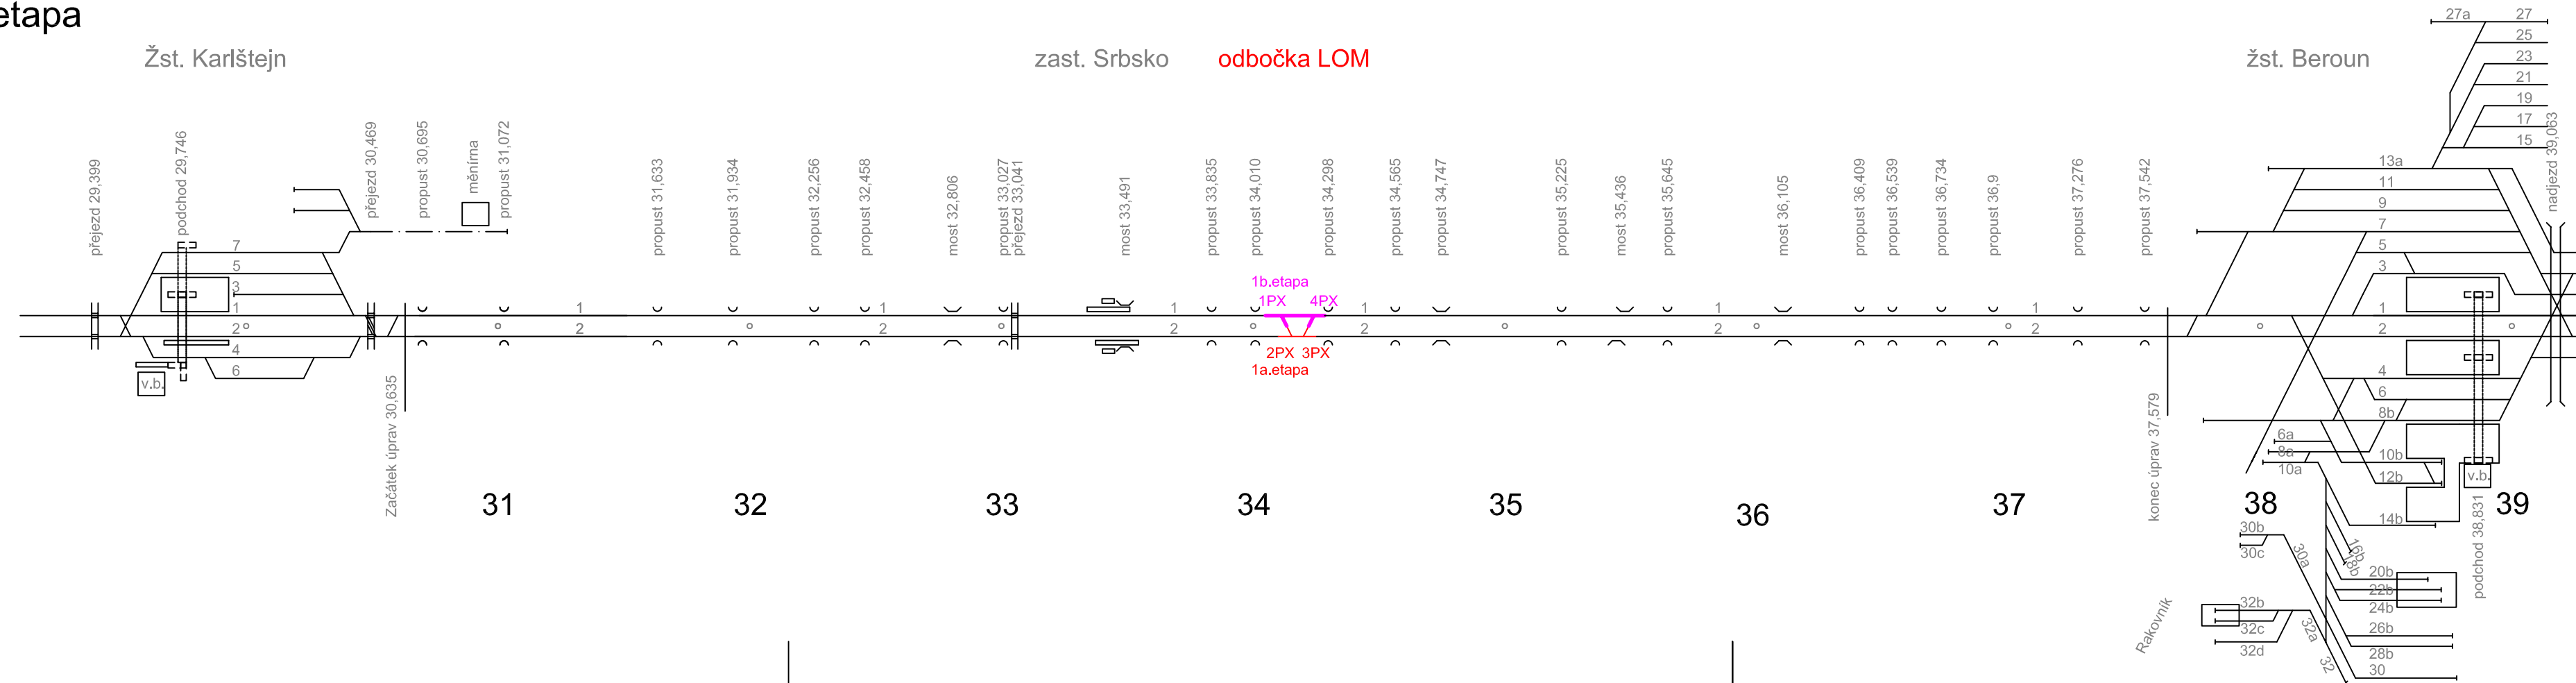


0. etapa (celý TÚ)

Žst. Karlštejn

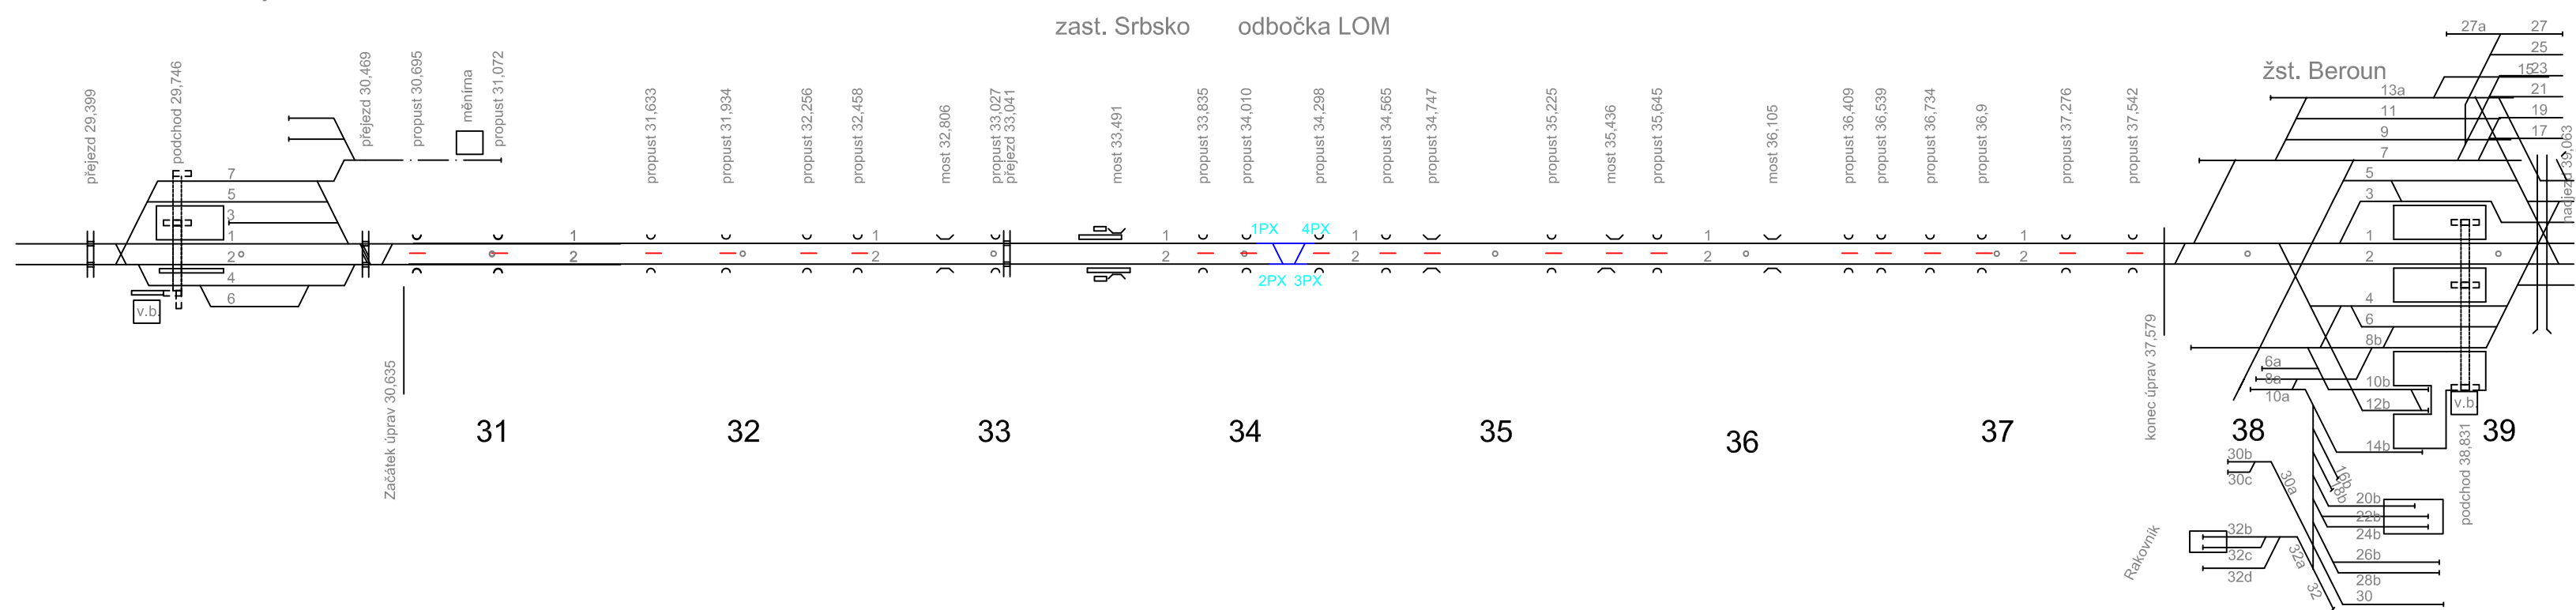


2. etapa


Žst. Karlštejn

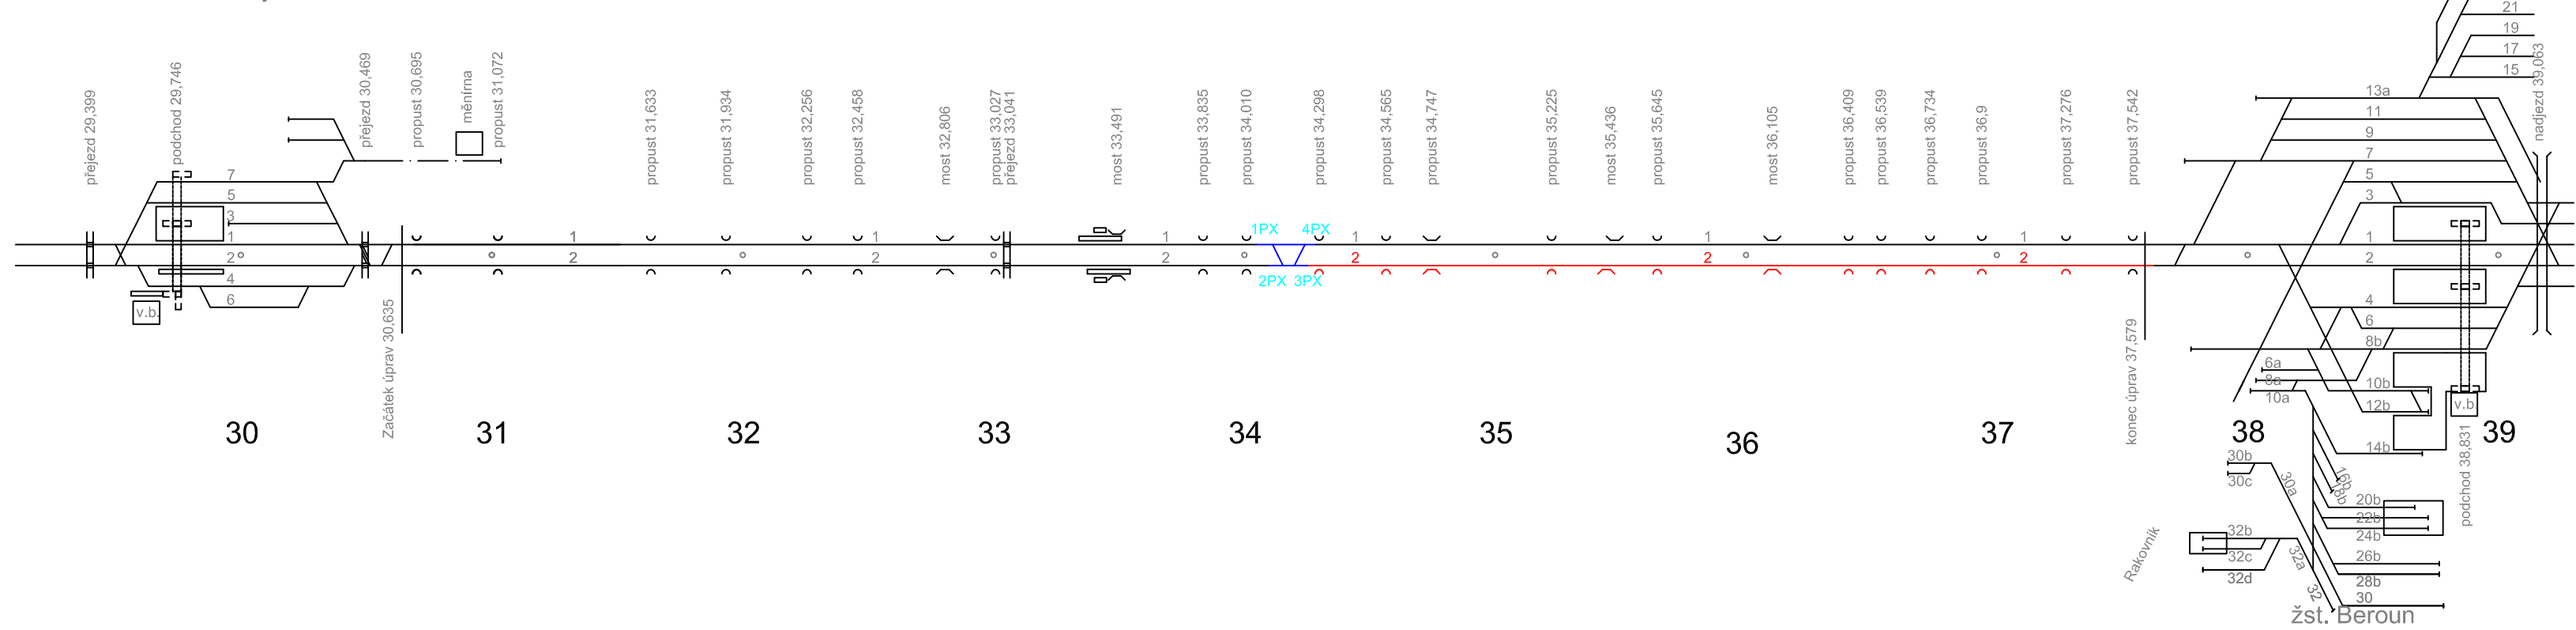


3. etapa

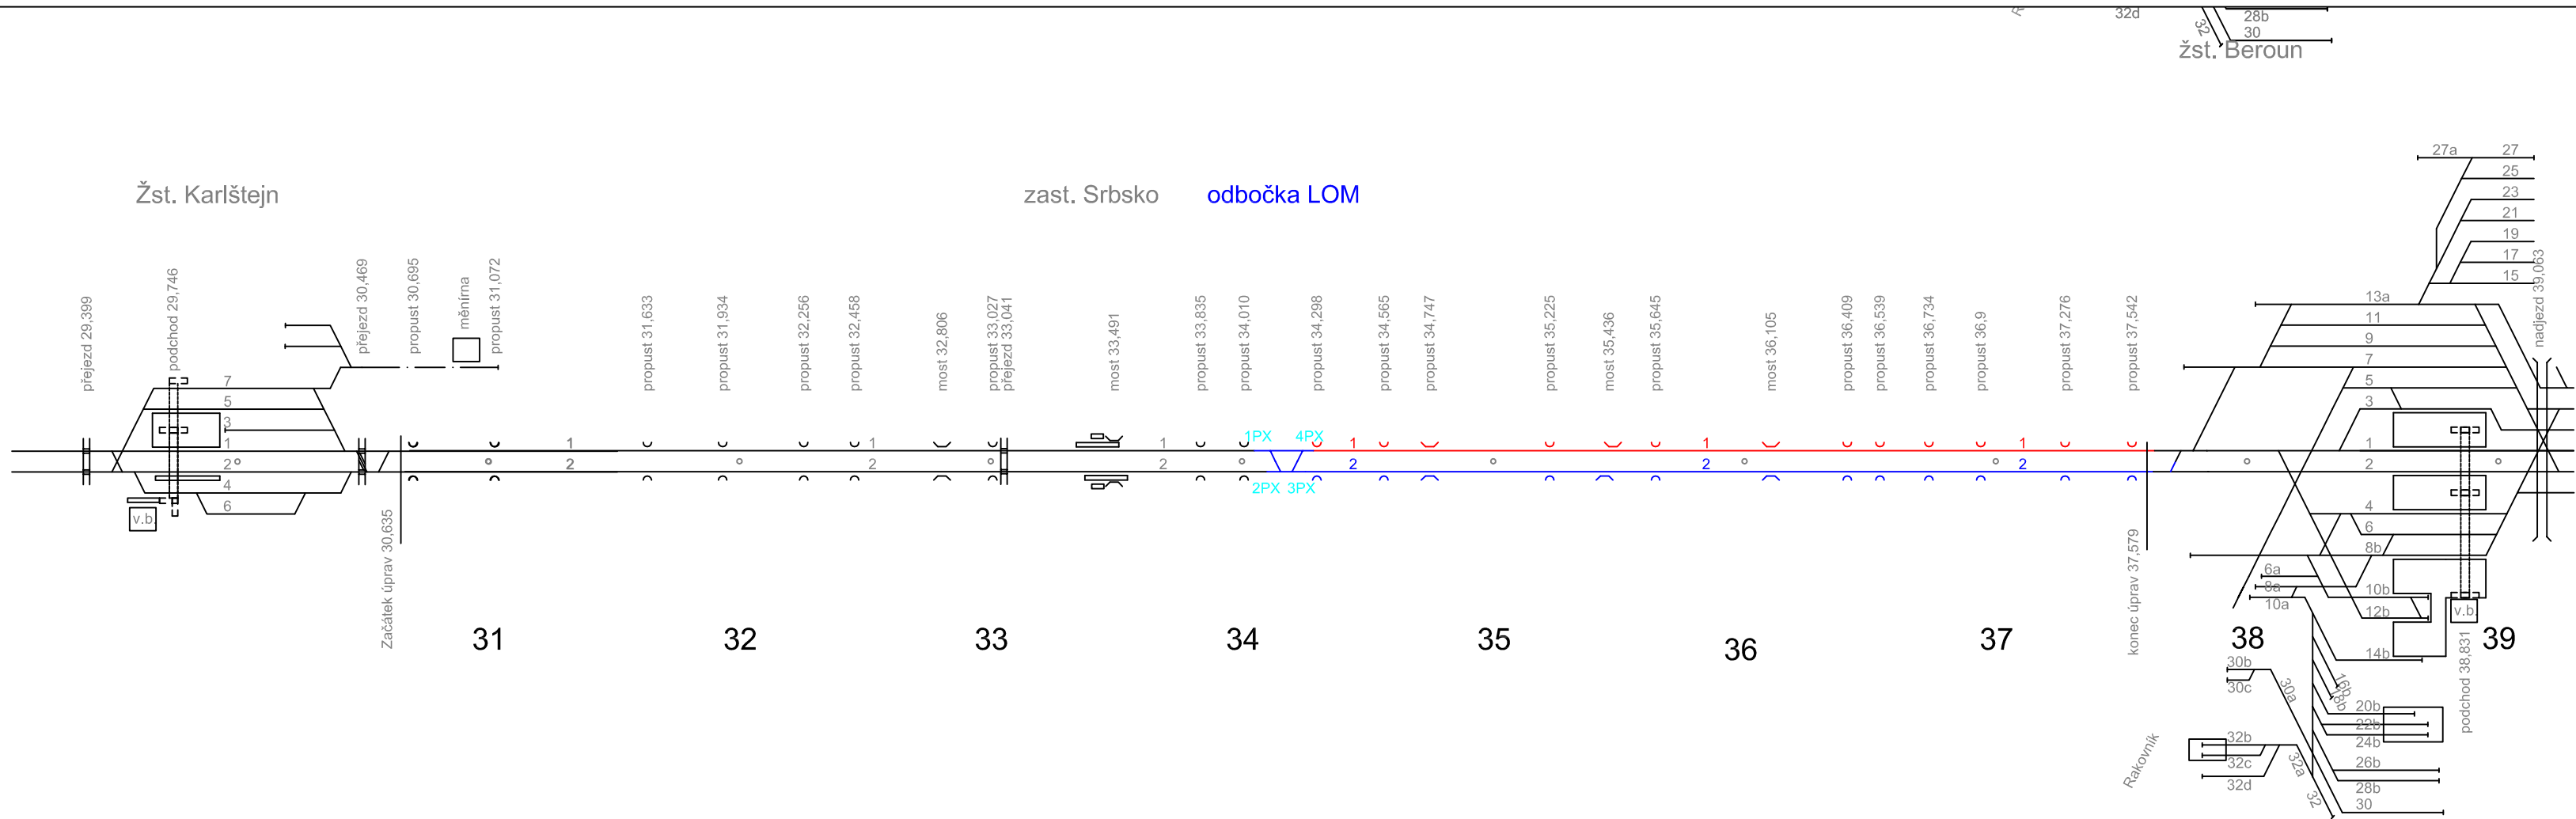


4. etapa

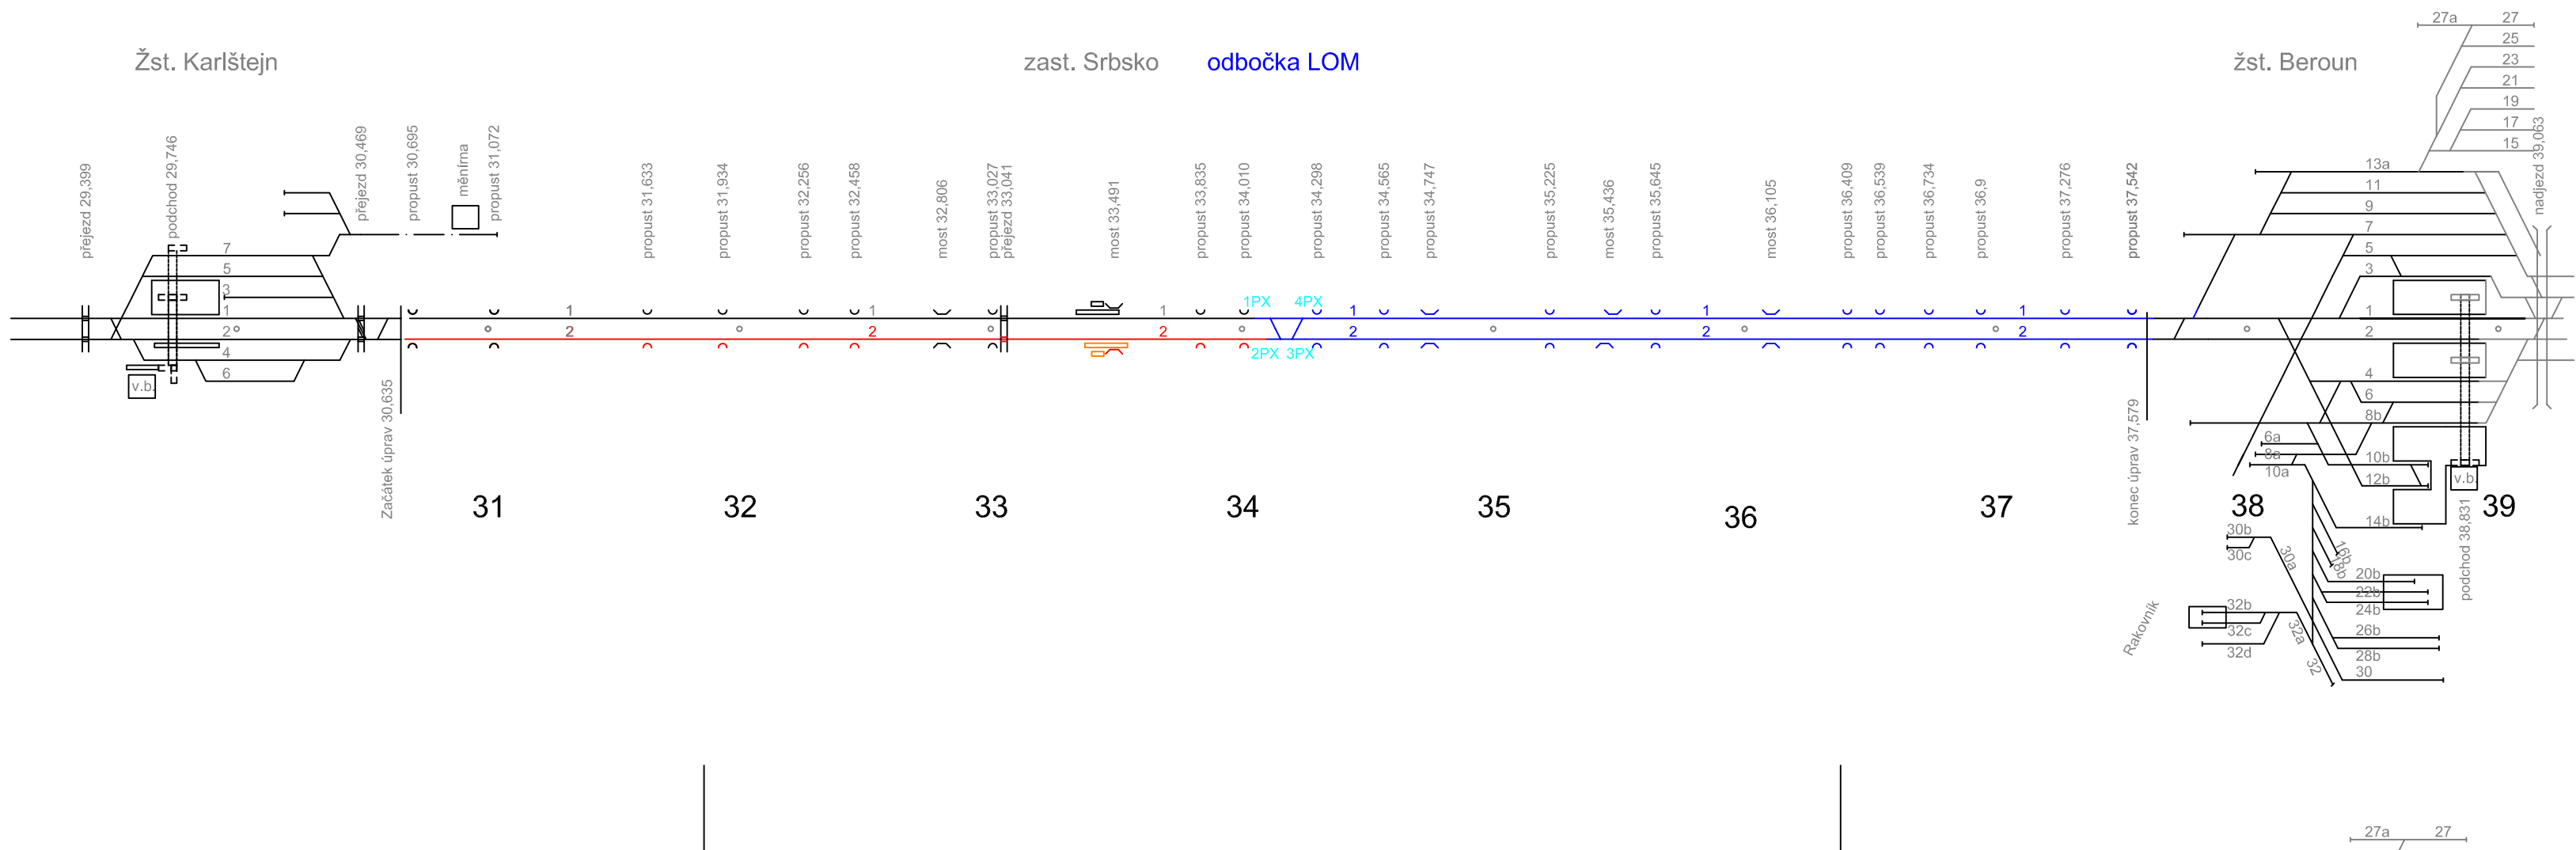


5. etapa

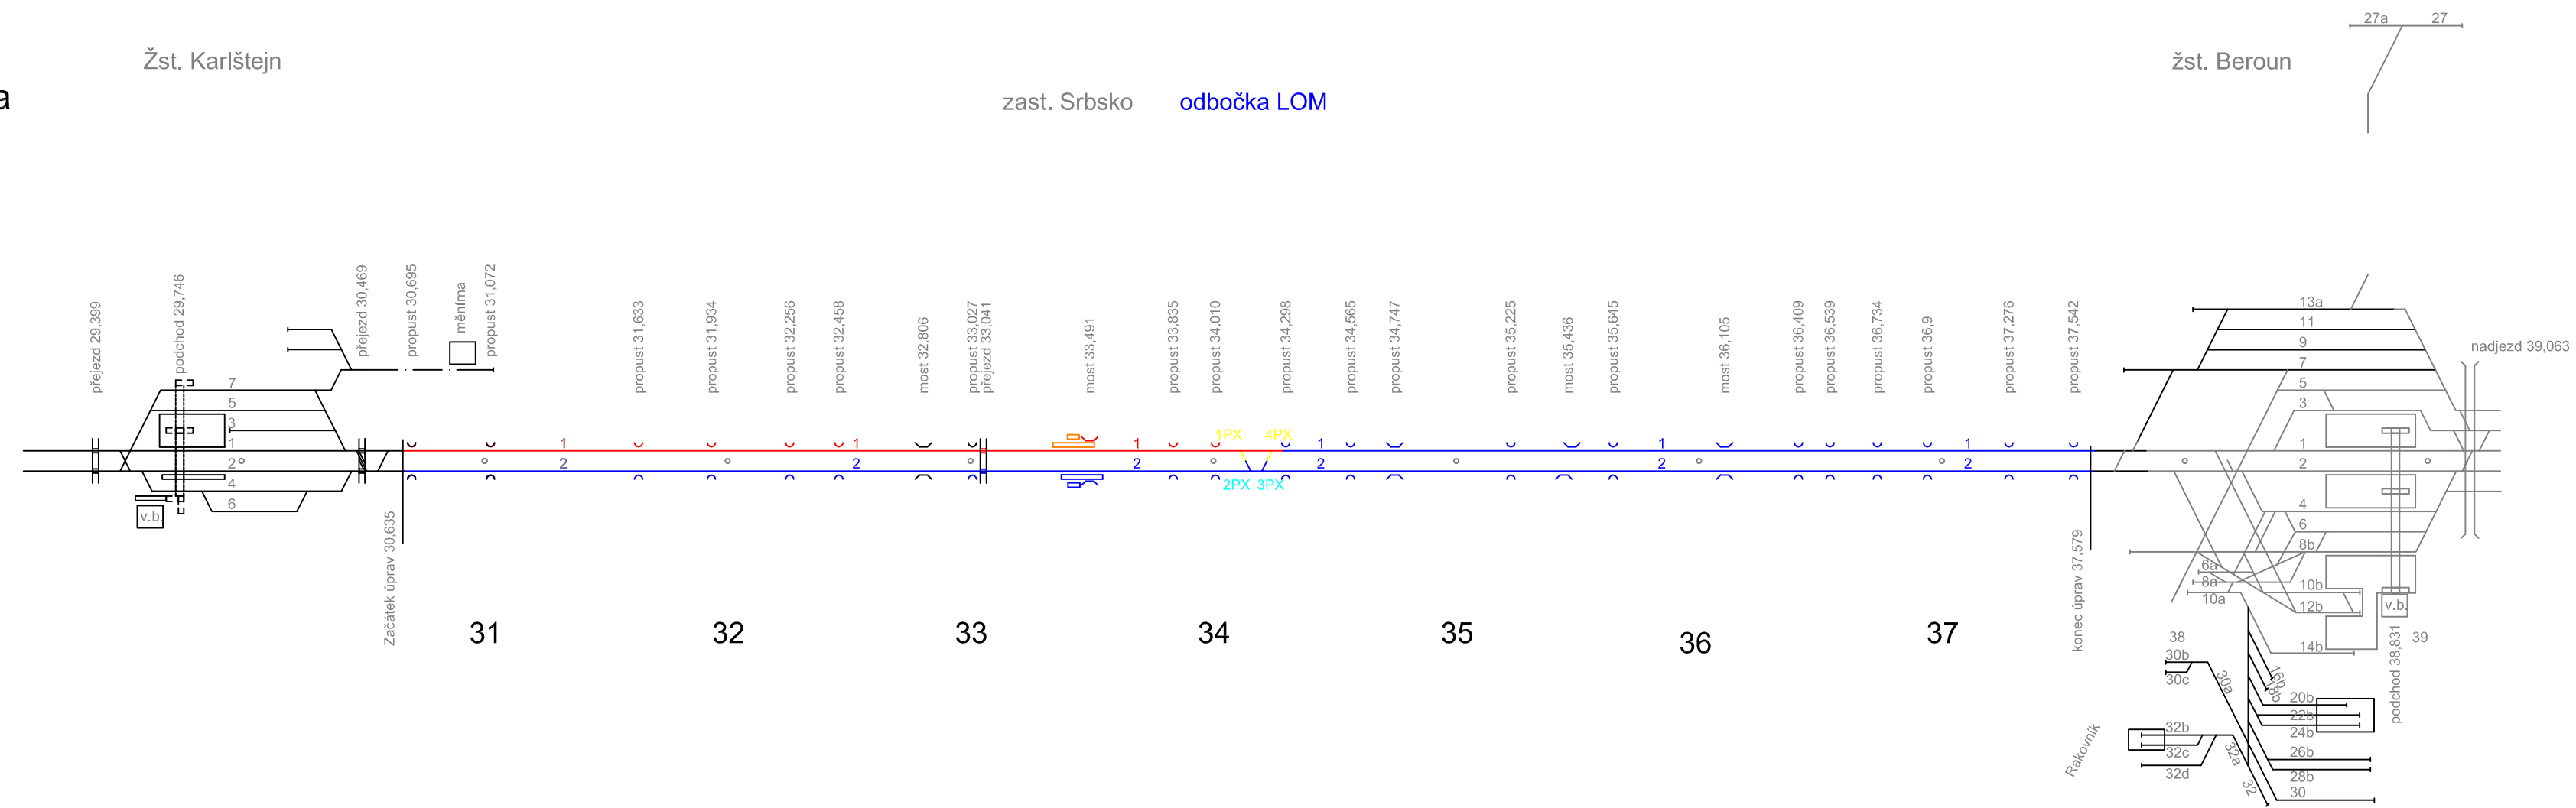

6. etapa

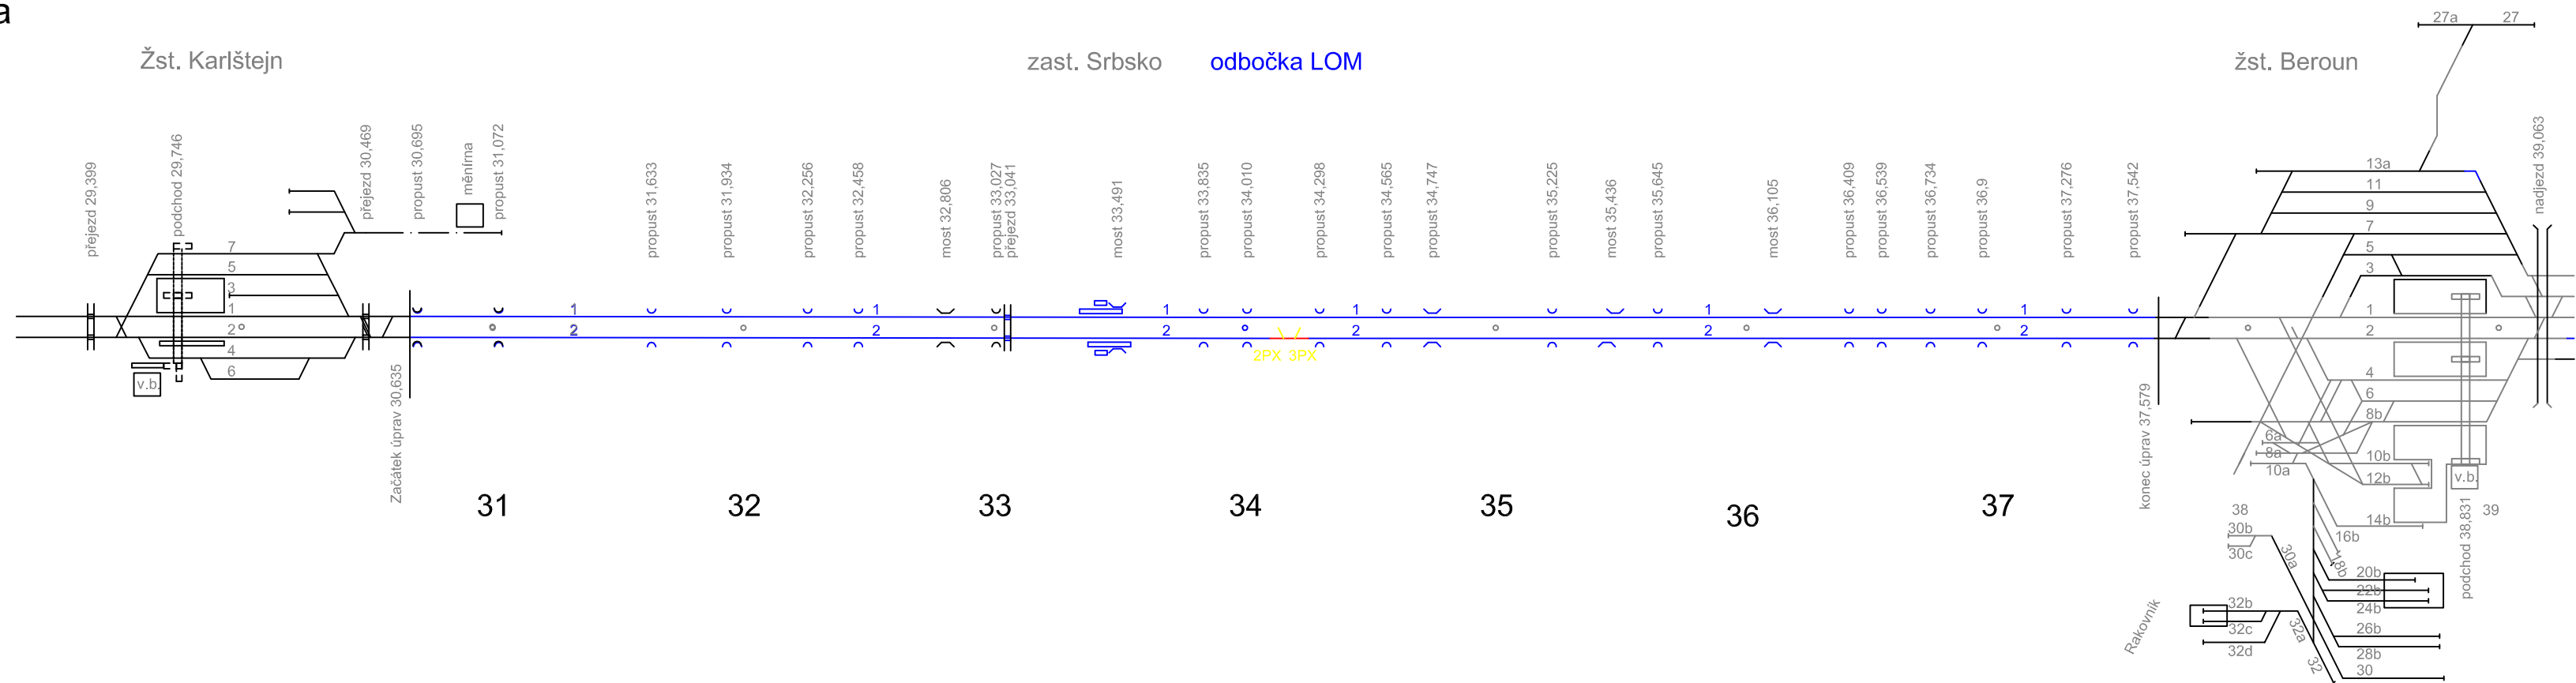

7. etapa

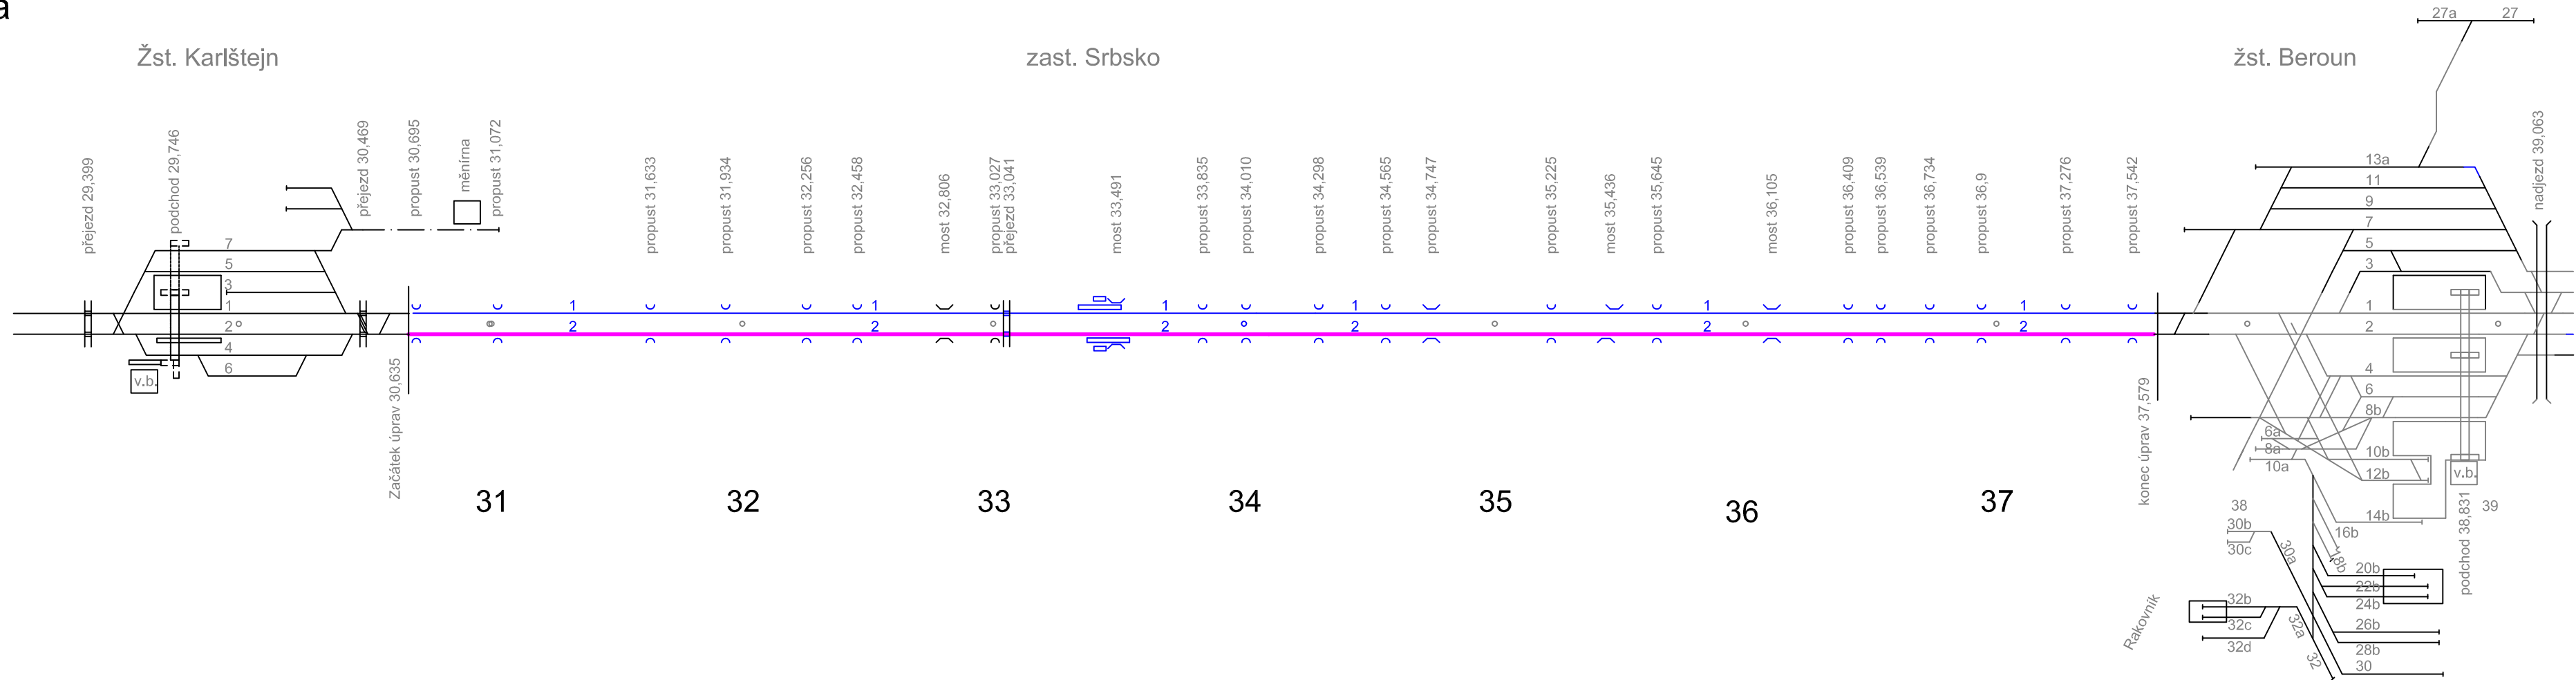

8. etapa

