


## PODÉLNÝ ŘEZ KOMUNIKACÍ

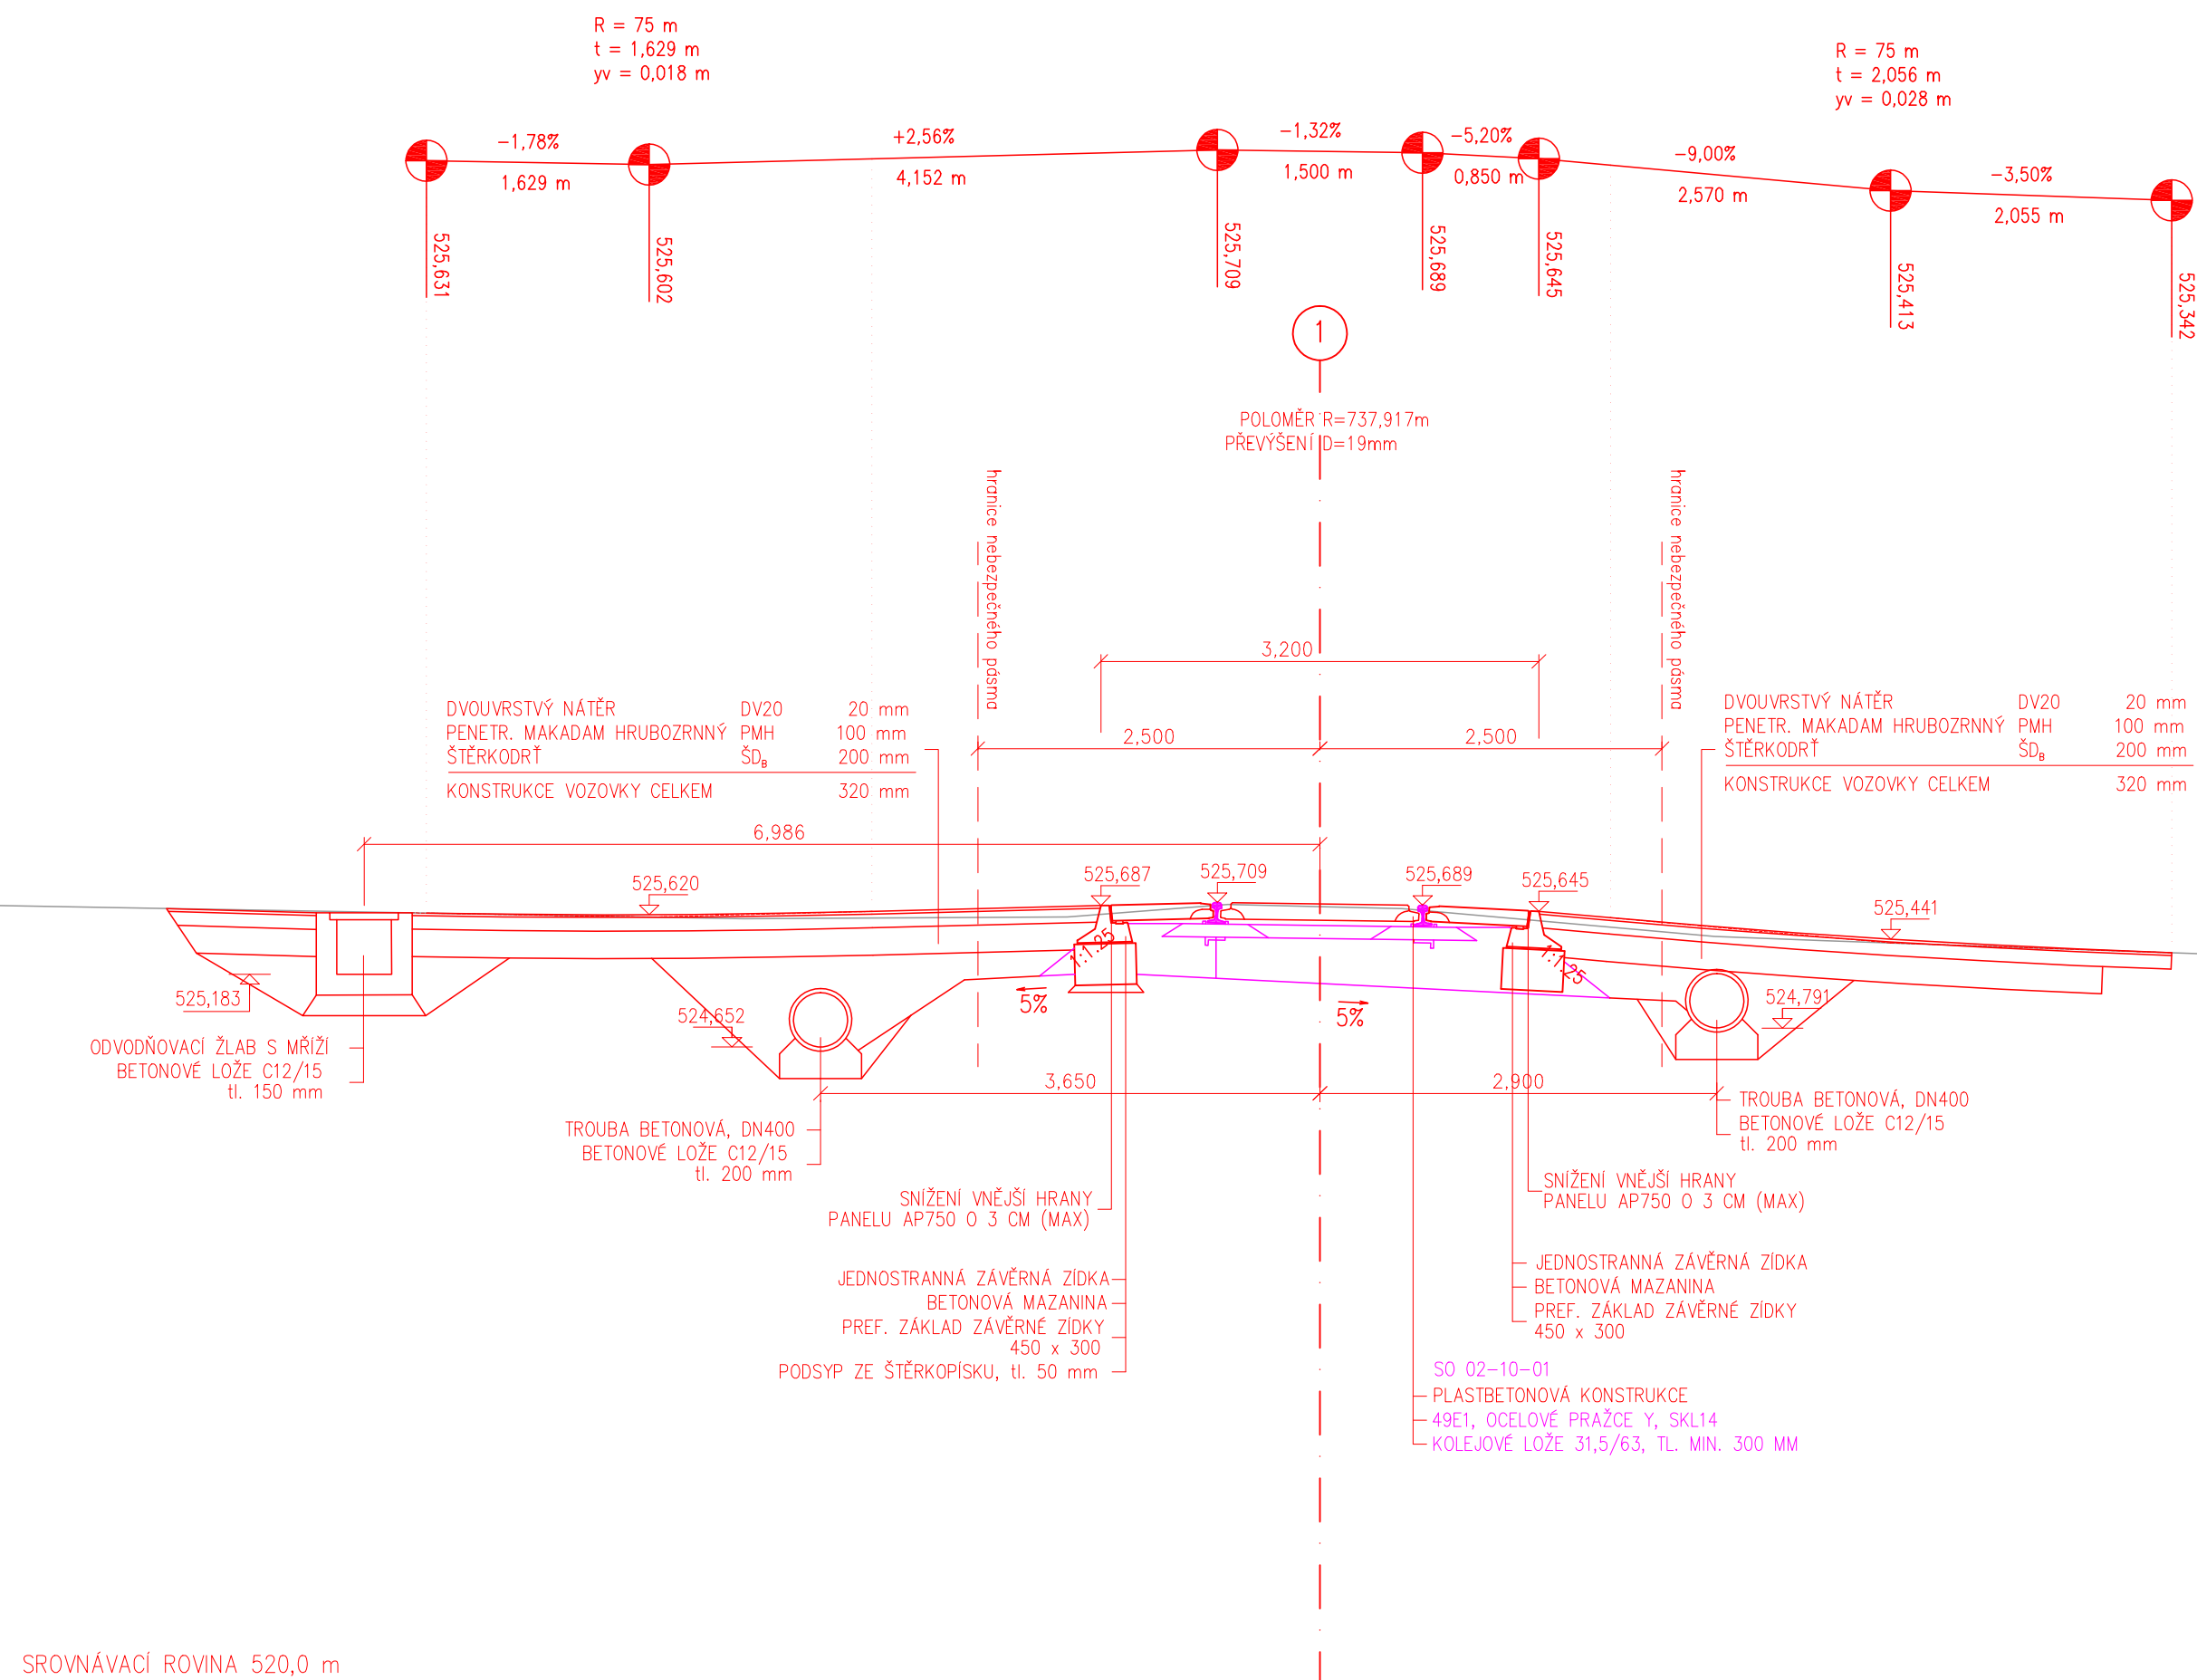


SROVNÁVACÍ ROVINA 520,0 m

Výškový systém Bpv		Souřadnicový systém S-JTSK
Číslo změny:	Obsah změny:	Datum změny:
01	-	-
02	-	-
03	-	-

Generální projektant:



Zpracovatel dílčí části dokumentace:

Vypracoval: <i>Koucký</i> Ing. Václav Kovařík	Zodp. projektant: <i>Ing. Miroslav Rykl</i> Ing. Miroslav Rykl	Kontroloval: <i>Ing. Jakub Renťka</i> Ing. Jakub Renťka	
Kraj: Vysočina		Traťový úsek/Obec: 2071 Žďár nad Sázavou – Tišnov	
Investor: SŽDC s.o.; Dlážděná 1003/7; 110 00 Praha 1			
Akce: <div style="text-align: center;"> <p><b>Oprava traťového úseku</b></p> <p><b>Bystřice nad Pernštejnem – Rožná</b></p> </div>			
SO 02-13-01 Železniční přejezd v ev. km 65,952			Formát 4x A4
			Datum 11/2019
			Účel Projekt
			Č. zakázky 171B
			Změna Č. kopie
Obsah dokumentace: PODÉLNÝ ŘEZ KOMUNIKACÍ			Měřítko 1:50
			Část dokumentace Č. přílohy
			E.1.3.3 .05