


PŘÍČNÝ ŘEZ PŘEJEZDEM

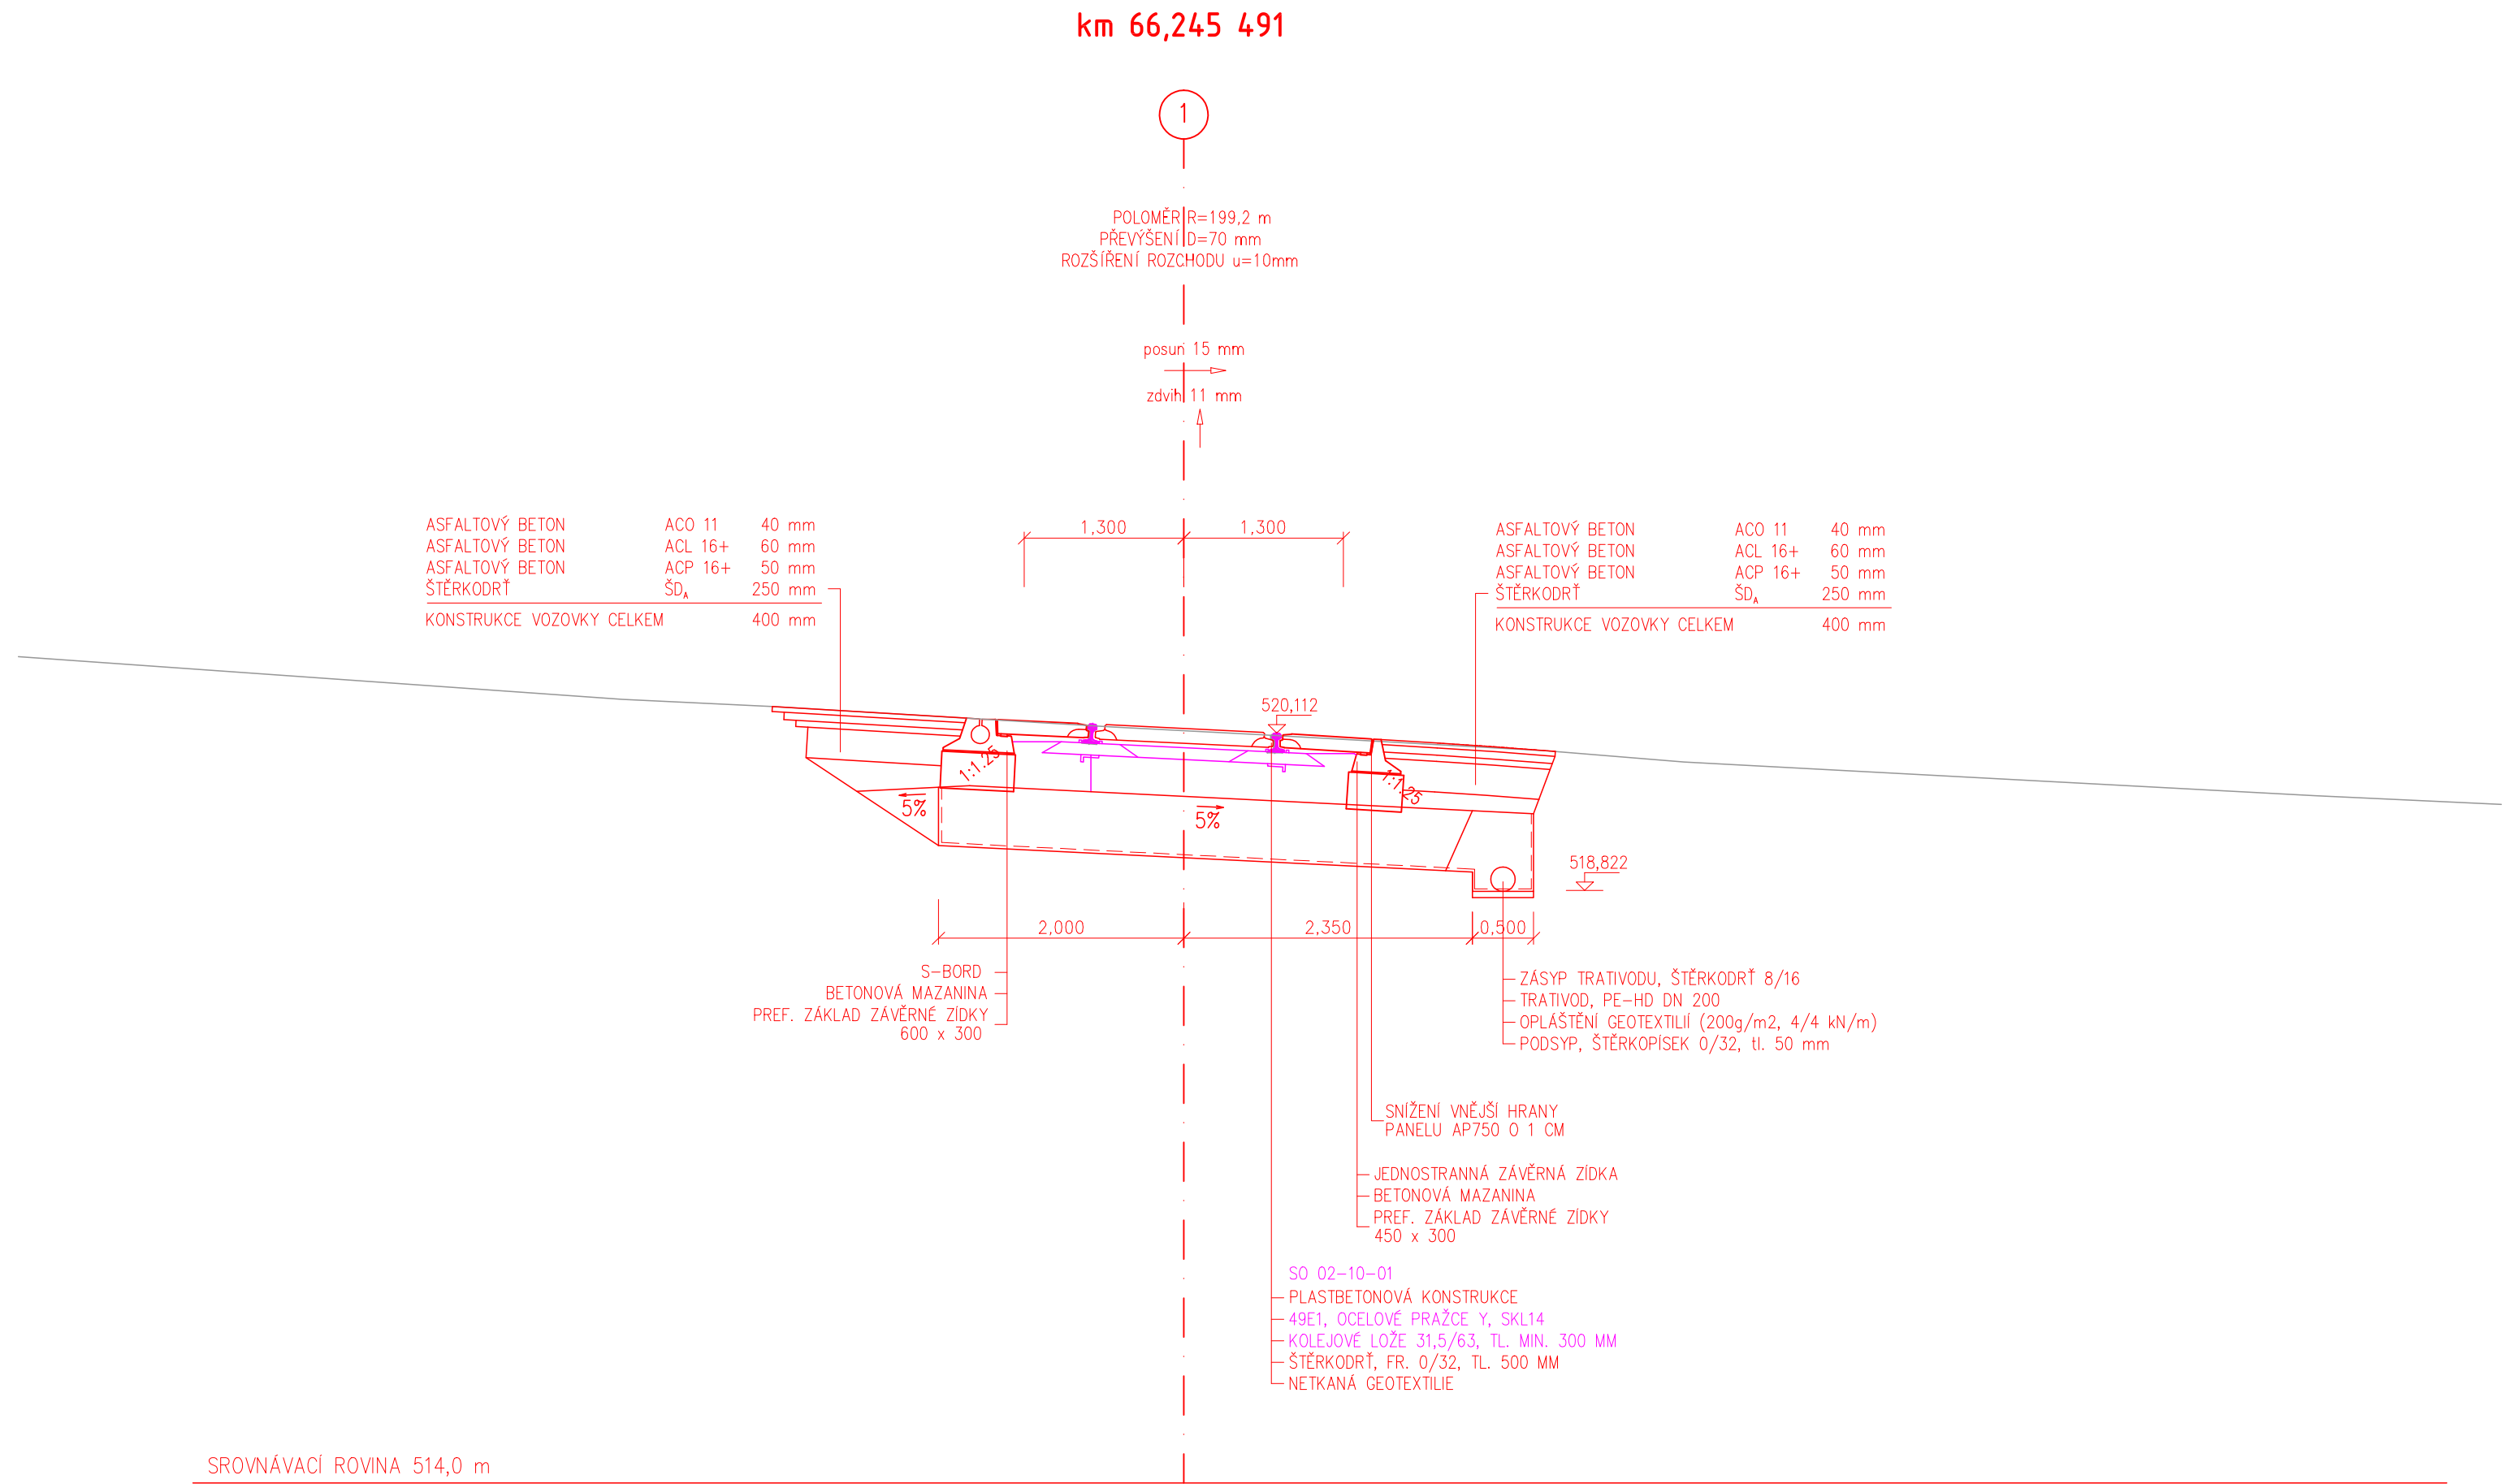


Výškový systém Bpv		Souřadnicový systém S-JTSK
Číslo změny:	Obsah změny:	Datum změny:
01	-	-
02	-	-
03	-	-

Generální projektant:



Zpracovatel dílčí části dokumentace:

Vypracoval: <i>Kovařík</i> Ing. Václav Kovařík		Zodp. projektant: <i>M. Rykl</i> Ing. Miroslav Rykl	Kontroloval: <i>Reňka</i> Ing. Jakub Reňka	 <div>TÝM DOPRAVNÍHO INŽENÝRSTVÍ s.r.o. <i>Renaissance of Quality</i></div>	
Kraj: Vysočina		Traťový úsek/Obec: 2071 Žďár nad Sázavou – Tišnov			
Investor: SŽDC s.o.; Dlážděná 1003/7; 110 00 Praha 1					
Akce: <div>Oprava traťového úseku Bystřice nad Pernštejnem – Rožná</div> SO 02-13-02 Železniční přejezd v ev. km 66,247				Formát	3x A4
				Datum	11/2019
				Účel	Projekt
				Č. zakázky	171B
				Změna	Č. kopie
Měřítko	1:50				
Obsah dokumentace: PŘÍČNÝ ŘEZ PŘEJEZDEM				Část dokumentace E.1.3.4	Č. přílohy .04