


PŘÍČNÝ ŘEZ PŘEJEZDEM

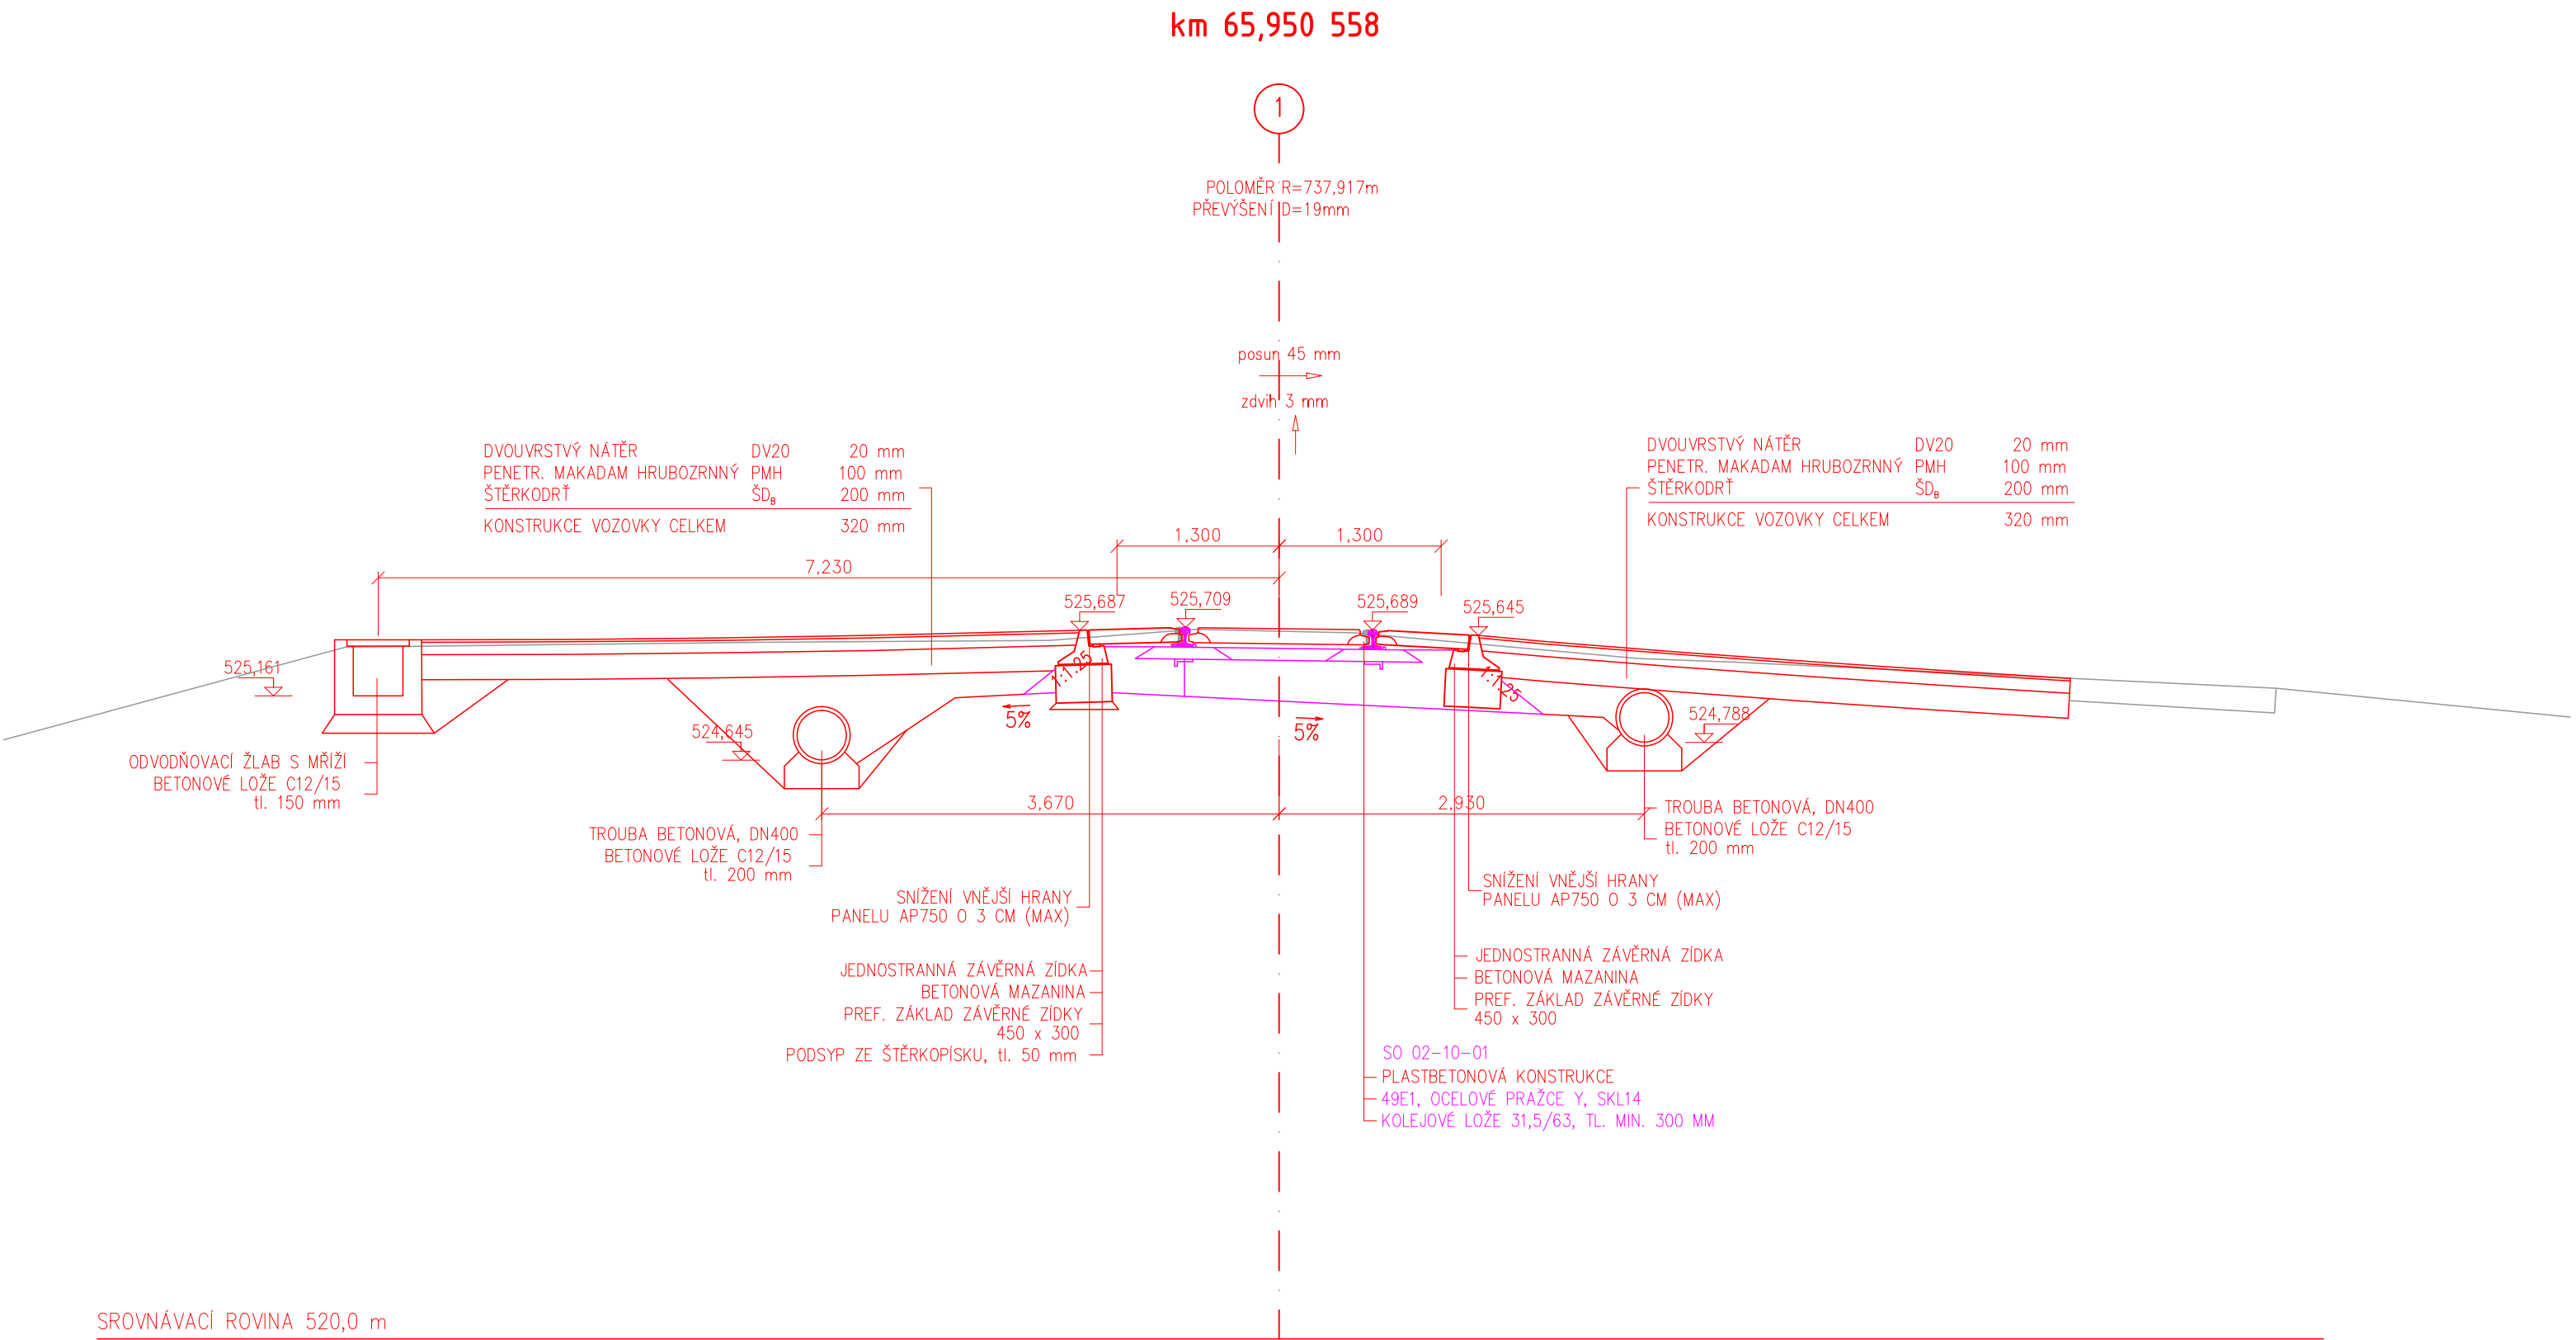

Výškový systém Bpv


Souřadnicový systém S-JTSK

Číslo změny:	Obsah změny:	Datum změny:
01	-	-
02	-	-
03	-	-

Generální projektant:



Zpracovatel dílčí části dokumentace:

Vypracoval: <i>Kovařík</i> Ing. Václav Kovařík		Zodp. projektant: <i>M. Rykl</i> Ing. Miroslav Rykl		Kontroloval: <i>Renřka</i> Ing. Jakub Renřka		 <div>TÝM DOPRAVNÍHO INŽENÝRSTVÍ s.r.o. <i>Renaissance of Quality</i></div>	
Kraj: Vysočina		Traťový úsek/Obec: 2071 Žďár nad Sázavou – Tišnov					
Investor: SŽDC s.o.; Dlážďená 1003/7; 110 00 Praha 1							
Akce:							
<div>Oprava traťového úseku Bystřice nad Pernštejnem – Rožná</div>							
SO 02-13-01 Železniční přejezd v ev. km 65,952							
Obsah dokumentace: PŘÍČNÝ ŘEZ PŘEJEZDEM						Formát 3xA4	
						Datum 11/2019	
						Účel Projekt	
						Č. zakázky 171B	
						Změna	Č. kopie
						Měřítko 1:50	
						Část dokumentace E.1.3.3	Č. přílohy .04