


zde se napojí stávající přívod pro
byt na přívod z nového RE

nová KS

ČEZ nová
SR602

RE stanice
- 125A/3 - stanice
- 25A/3 - byt
- vše dvoutarif

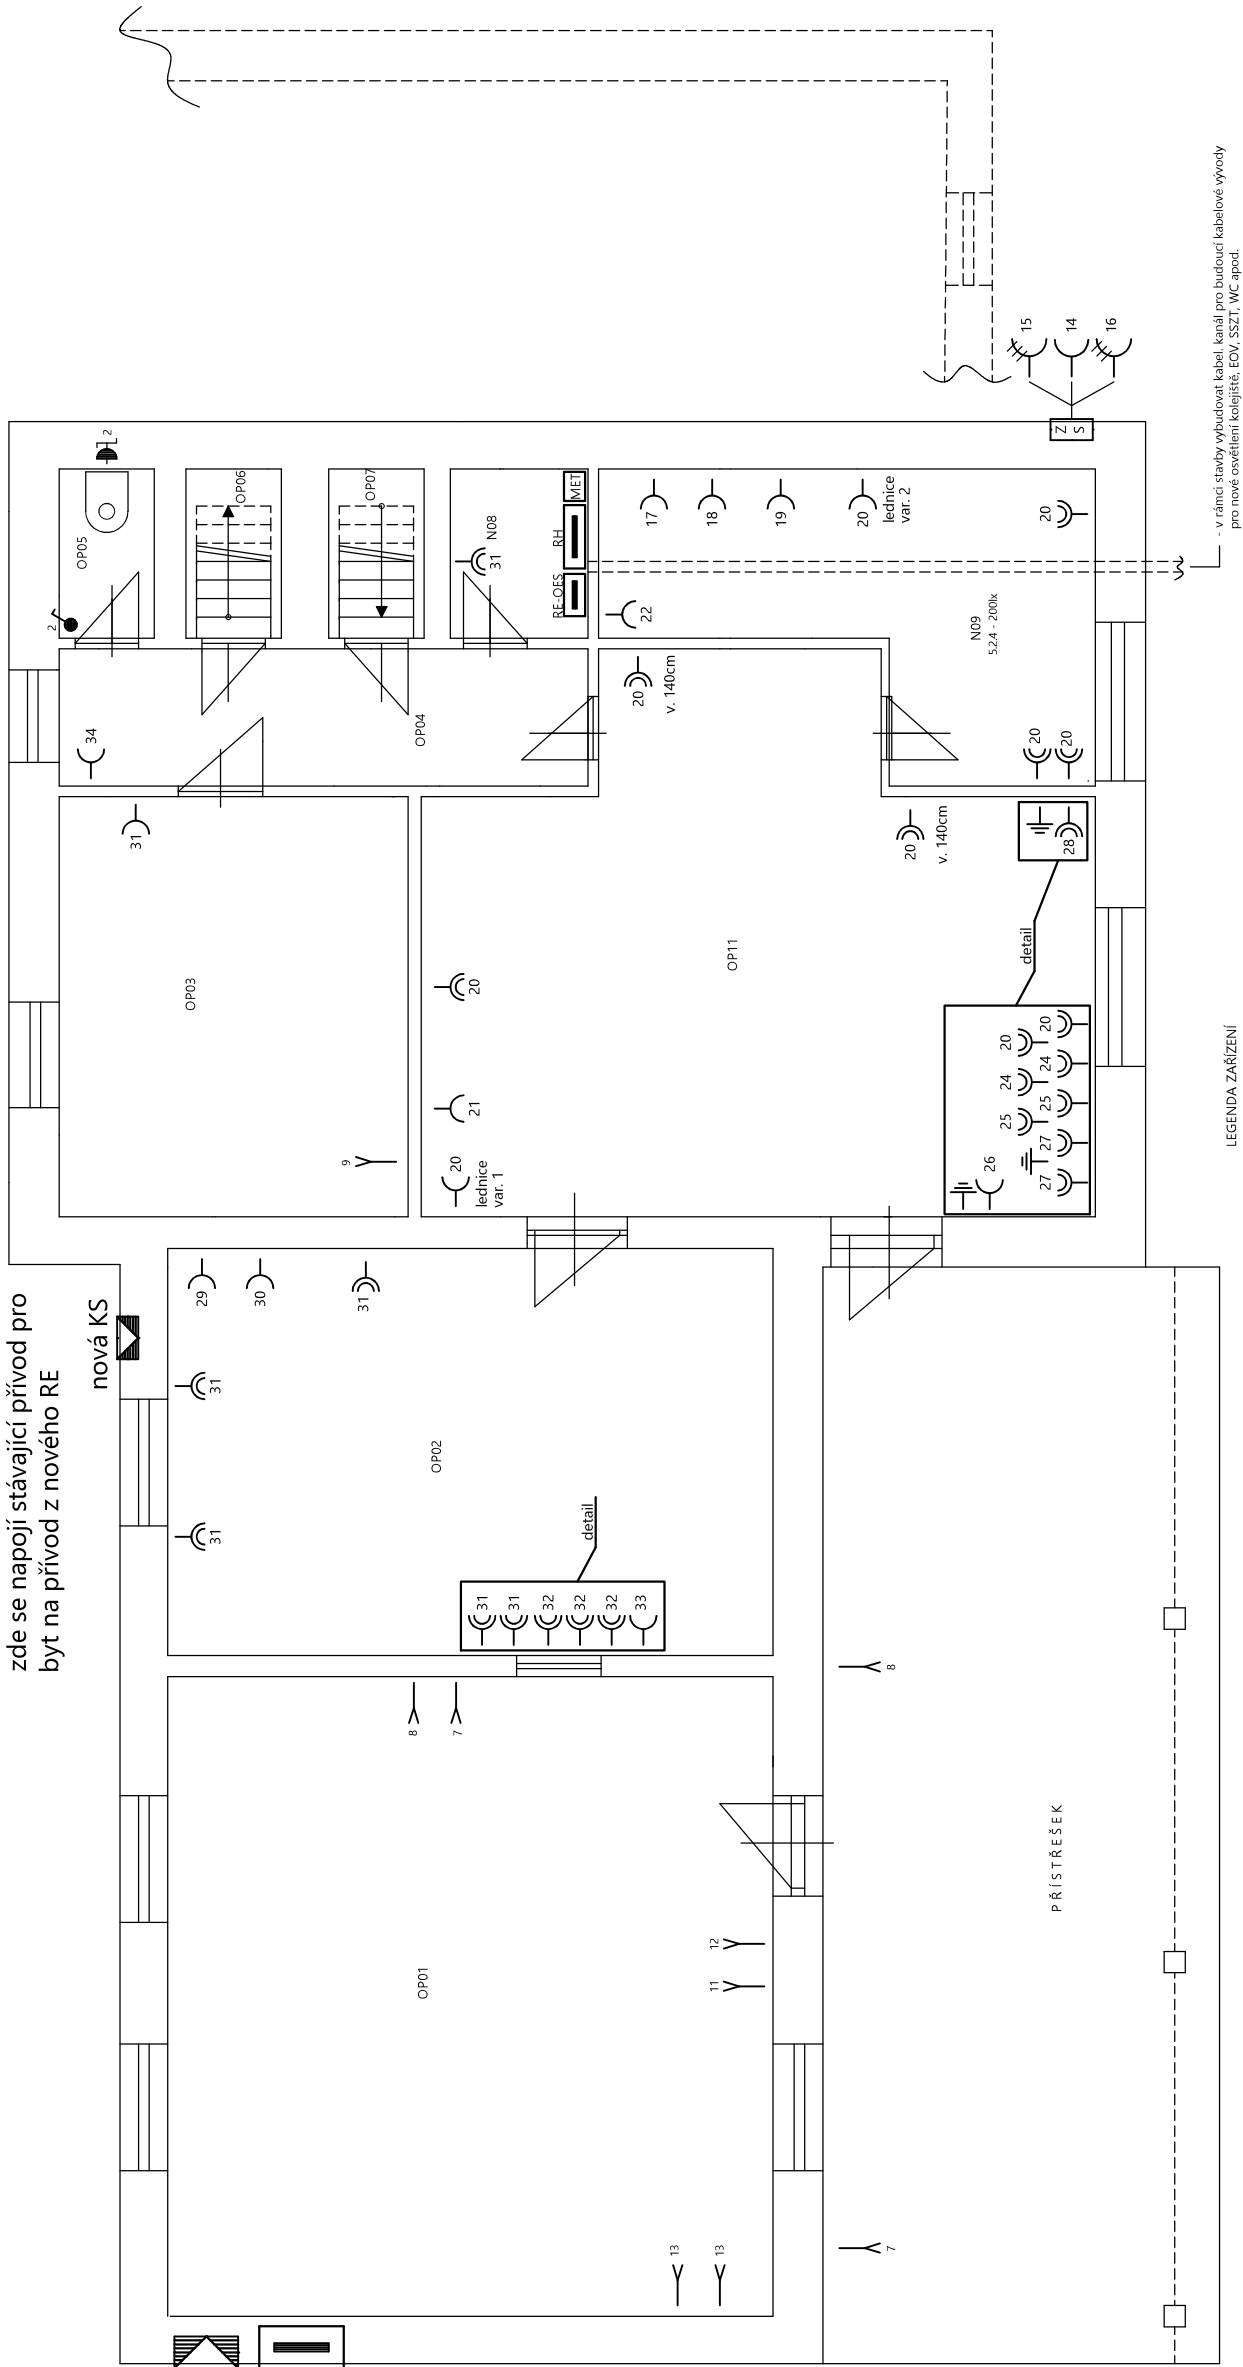

- v rámci stávky vybudovat kabel. kanál pro budoucí kabelové vývody
pro nové osvětlení kolejiště, EDV, SSZT, WC apod.

LEGENDA ZAŘÍZENÍ

- 46 - číslo obvodu
- zásuvka jednoduchá, např. TANGO 5518A A2349
- 38 - číslo obvodu
- zásuvka dvojnásobná, s natočenou dutinou, např. TANGO 5513A-C02357
- 46 - číslo obvodu
- kabelový vývod bez ukončení, délky cca 1m
- vývod CV10Z bez ukončení, délky cca 2m
- boiler
- 43 - číslo obvodu
- kabelový vývod bez ukončení, délky cca 1m, ukončení koordinovat ve vztahu k zařízení
- 44 - číslo obvodu
- ventilátor s doběhem, typ dle zhotovitele VZT
- 44 - číslo obvodu
- ovladač zapalací, např. TANGO 3559-A87345

LEGENDA MÍSTNOSTÍ

- OP01 - čekárna
- OP02 - výdej jídelnek
- OP03 - sklad
- OP04 - chodba
- OP05 - WC
- OP06 - půda vstup
- OP07 - sklep vstup
- N08 - rozvodna
- N09 - dení místnost, kuchyňka

POZNÁMKA:

- systém zásuvek 17 až 20, 22 v N09
- umístění zásuvek koordinovat s plánovanou kuchyňskou linkou
- umístění a využití zásuvek koordinovat s majiteli, správci a uživateli jednotlivých technologií, které se nacházejí v tomto prostoru
- umístění koordinovat s PD inženýrem

viz detail

7

NÁZEV AKCE		STUPEŇ DOKUMENTACE	
OPRAVA ELINSTALACE A HROMOSVODU		DSP	
MÍSTO STAVBY:		Výpravní budova žst. Sázava	
STAVEBNÍK:		Správa železnic, státní organizace Oblastní ředitelství Praha, Partyzánská 24, 170 00 Praha 7	
ZODPOVĚDNÝ PROJEKTANT:		Karel Zamrazil ZAMEX Kralupy s.r.o., Kurníhova 462/20, 27801 Kralupy n/Vl, tel.: +420 603 214 191, mail: zamex.kralupy@email.cz	
AUTORIZACE:		PROJEKTANT ČÁSTI:	DATUM:
		Karel Zamrazil, tel.: +420 603 214 191, mail: zamex.kralupy@email.cz	NĚČTKO: únor 2021
ČÁST:		NÁZEV VÝKRESU/TEXTU:	
ELEKTRO		zásuvkové a technologické rozvody	
		ČÍSLO VÝKRESU: E-4	