



PF 81 KM 100,250 00

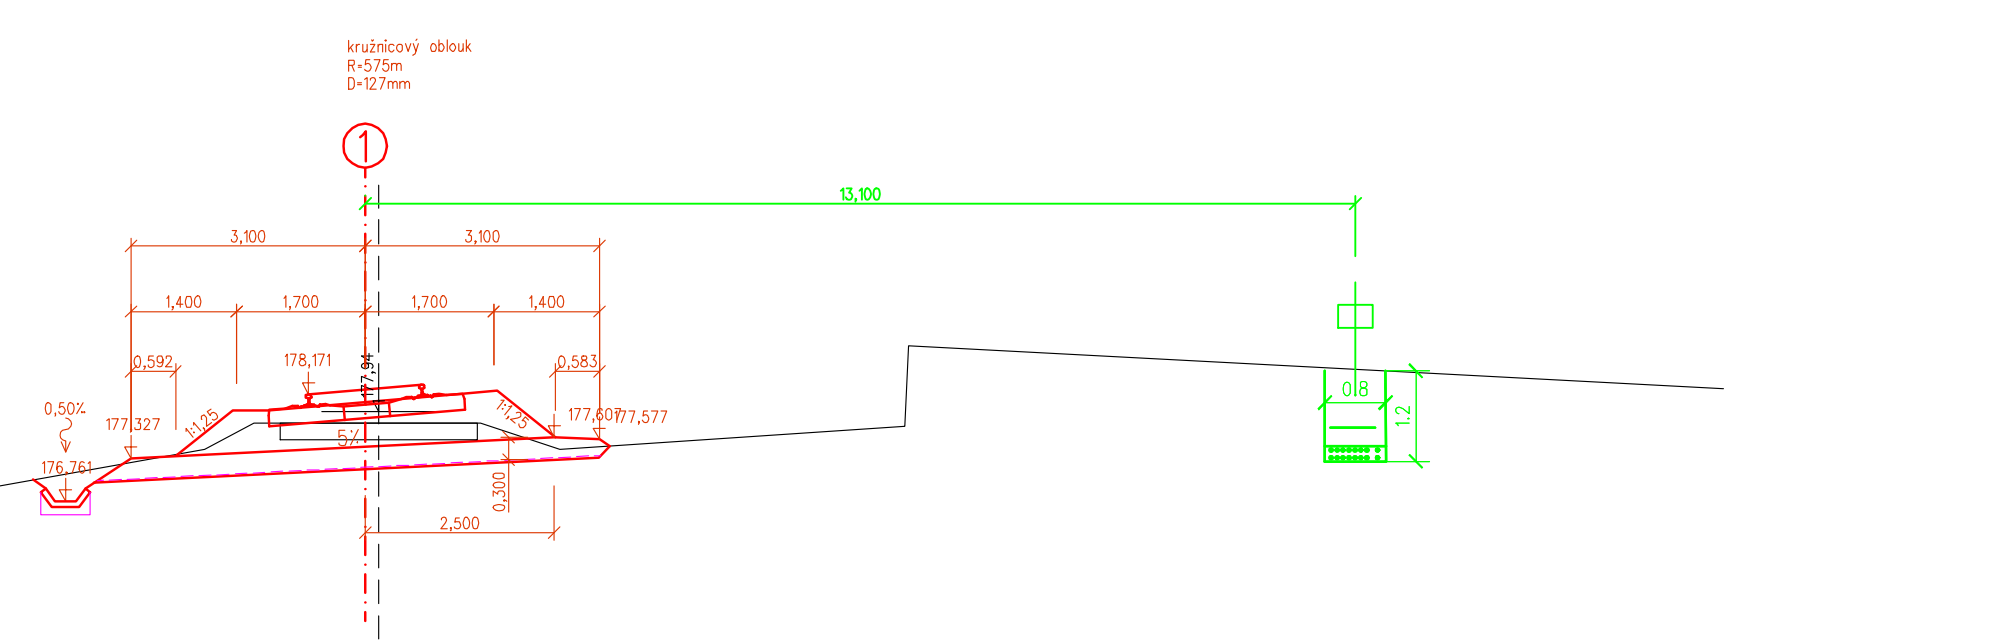

SROV. +173,000

POSUNY OS KOLEJÍ 0,179


PF 83 KM 100,350 00

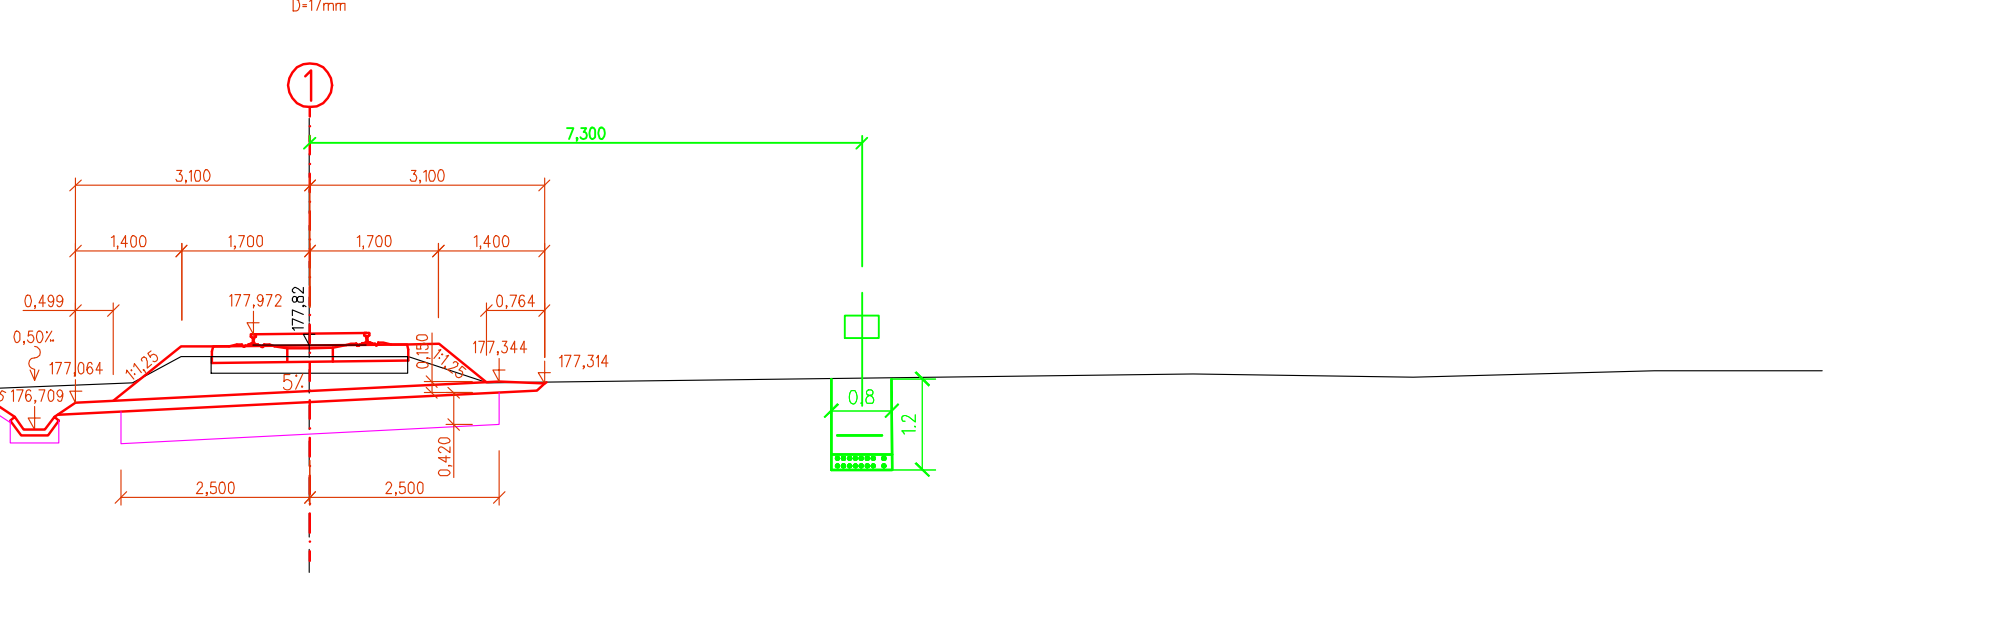

SROV. +172,000

POSUNY OS KOLEJÍ 0,009


PF 85 KM 100,450 00

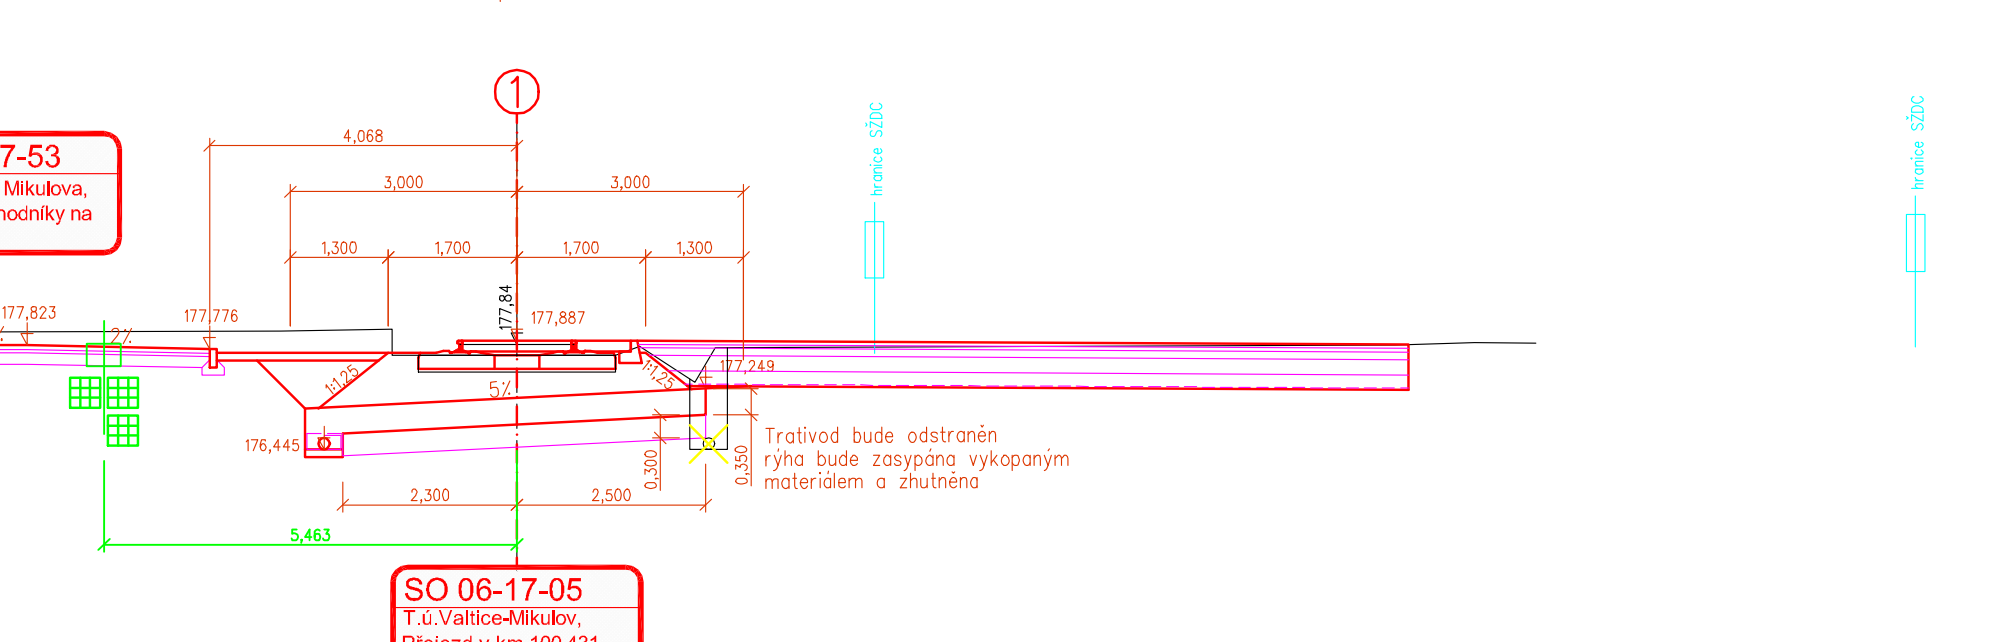

SROV. +172,000

POSUNY OS KOLEJÍ 0,000


PF 87 KM 100,550 00

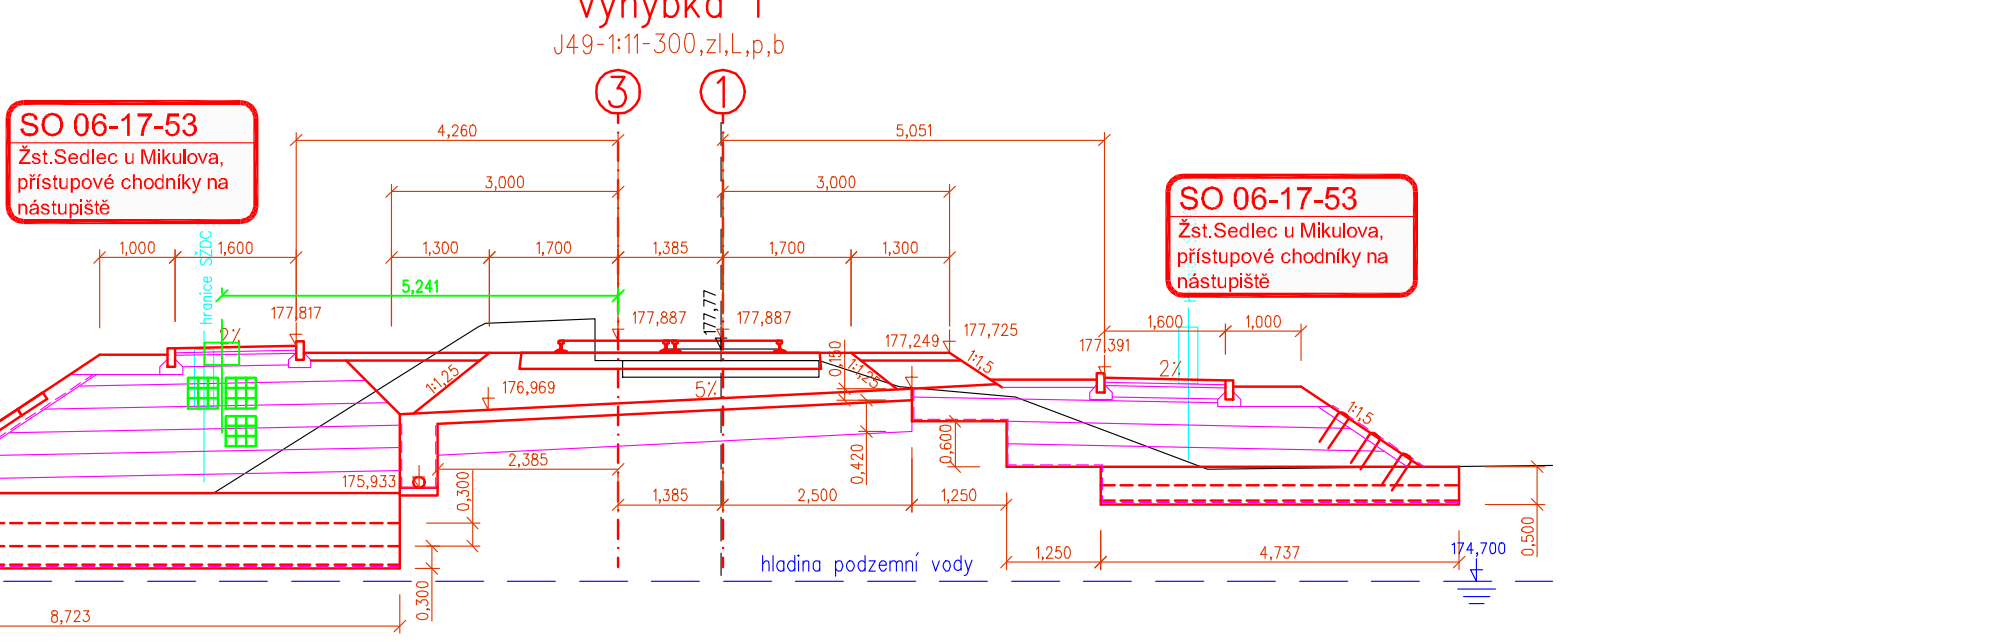

SROV. +172,000

POSUNY OS KOLEJÍ 0,023


PF 89 KM 100,650 00

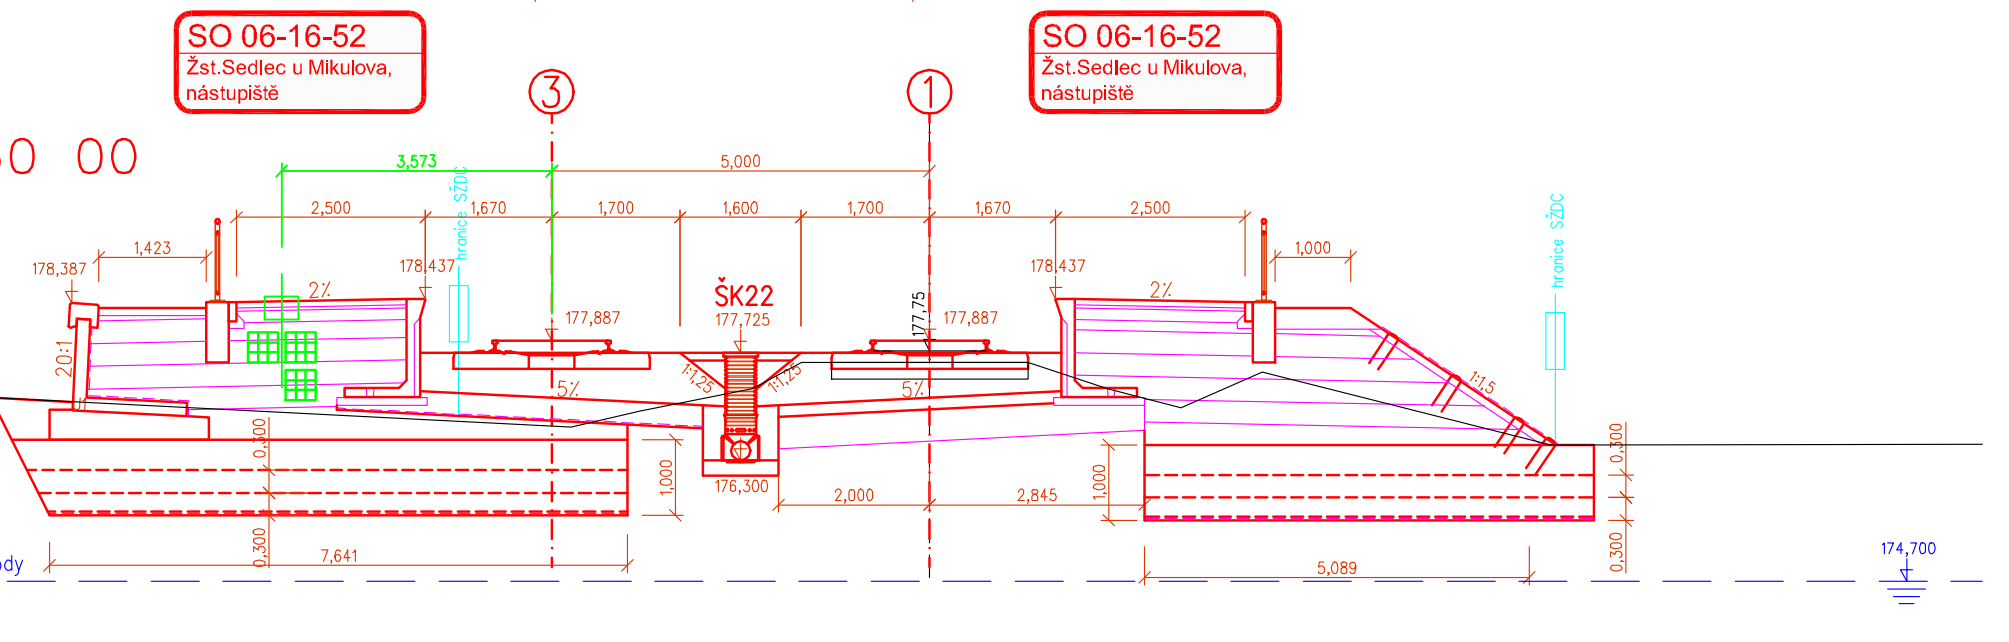

SROV. +172,000

POSUNY OS KOLEJÍ 0,001


PF 82 KM 100,300 00

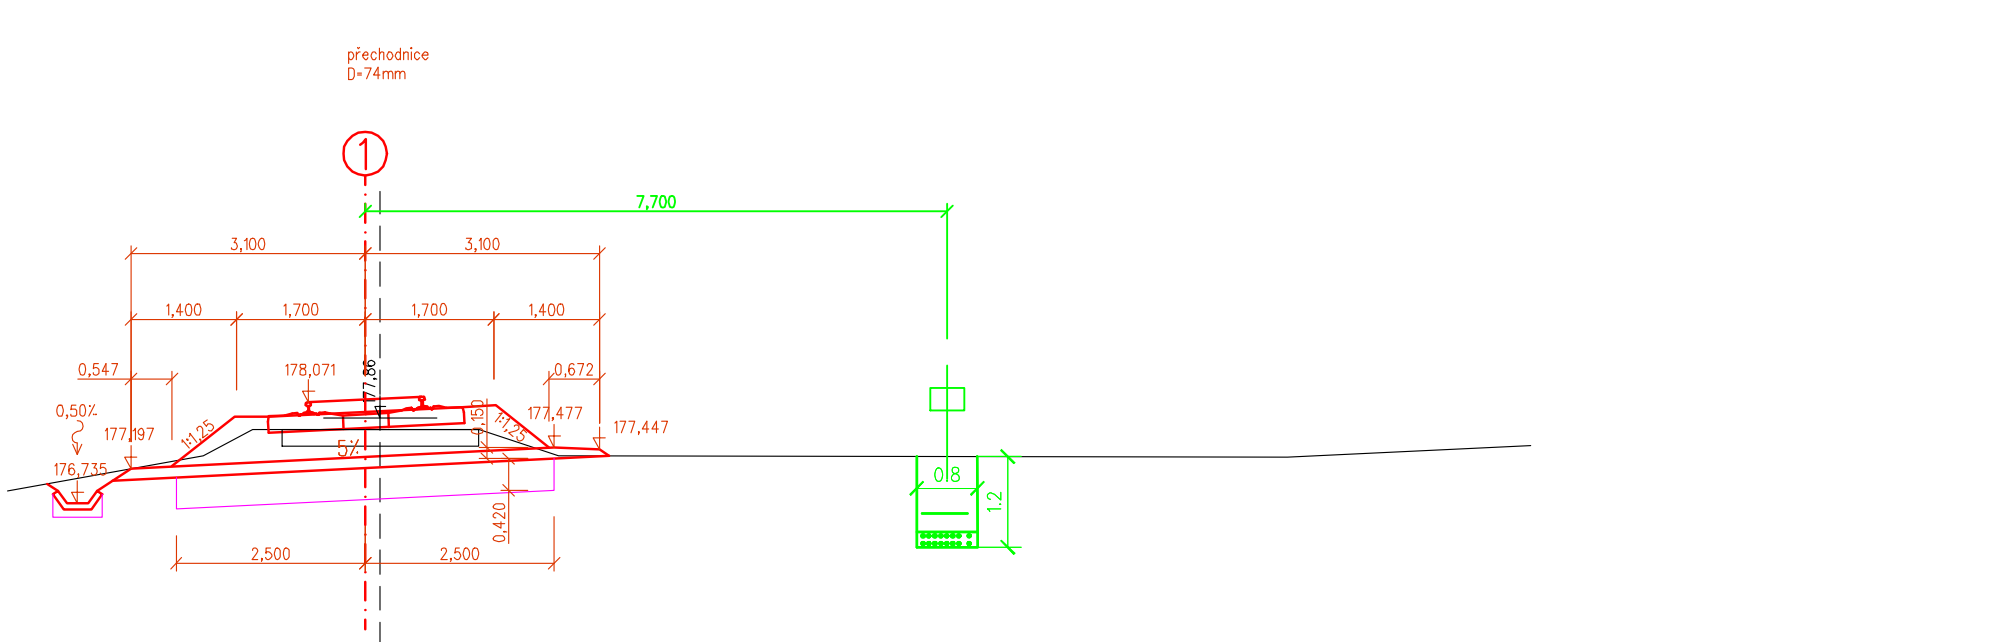

SROV. +173,000

POSUNY OS KOLEJÍ 0,000


PF 84 KM 100,400 00

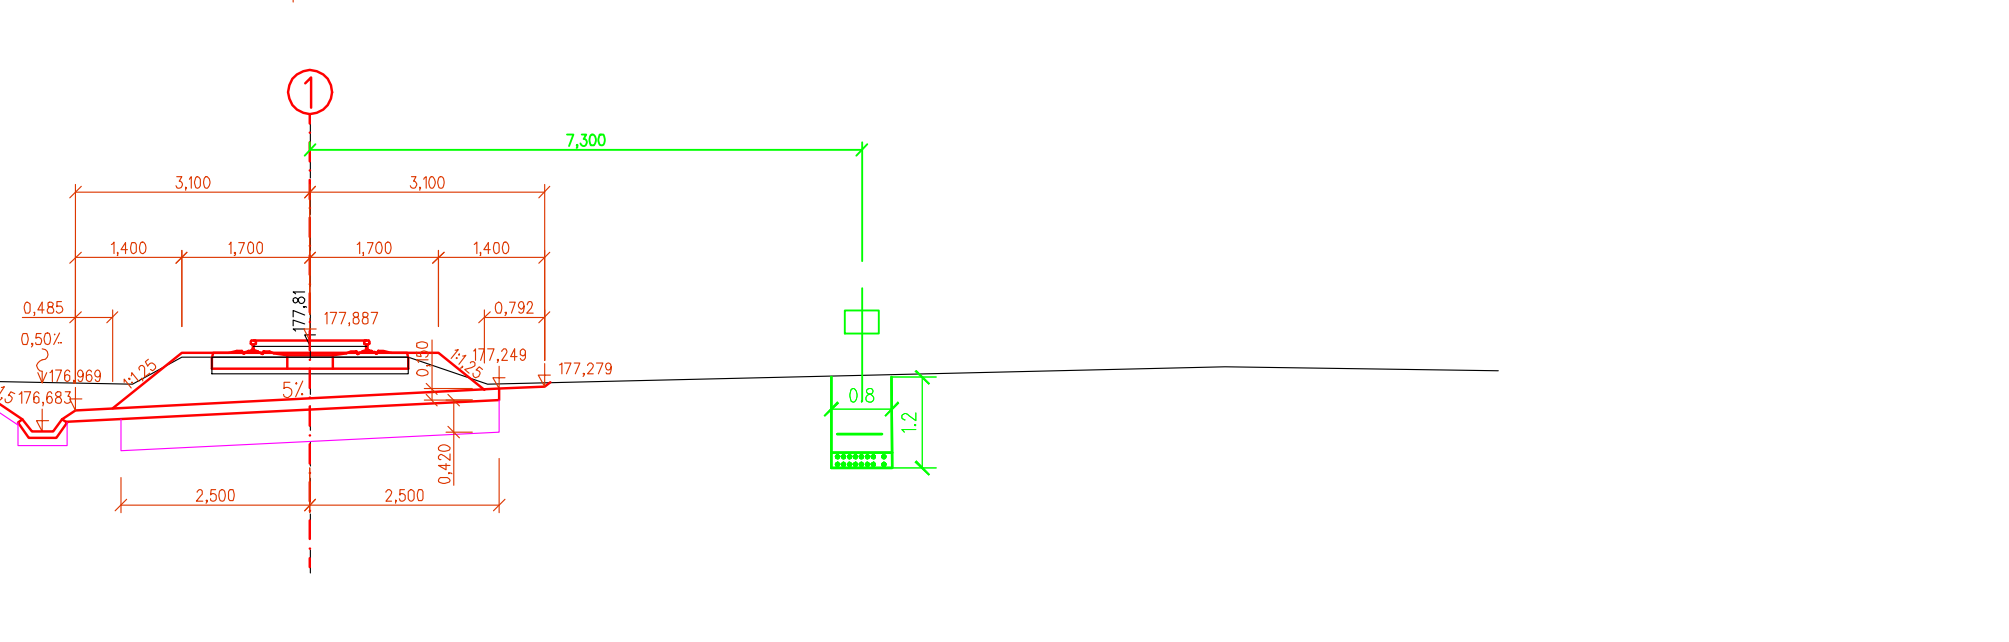

SROV. +172,000

POSUNY OS KOLEJÍ 0,002


PF 86 KM 100,500 00

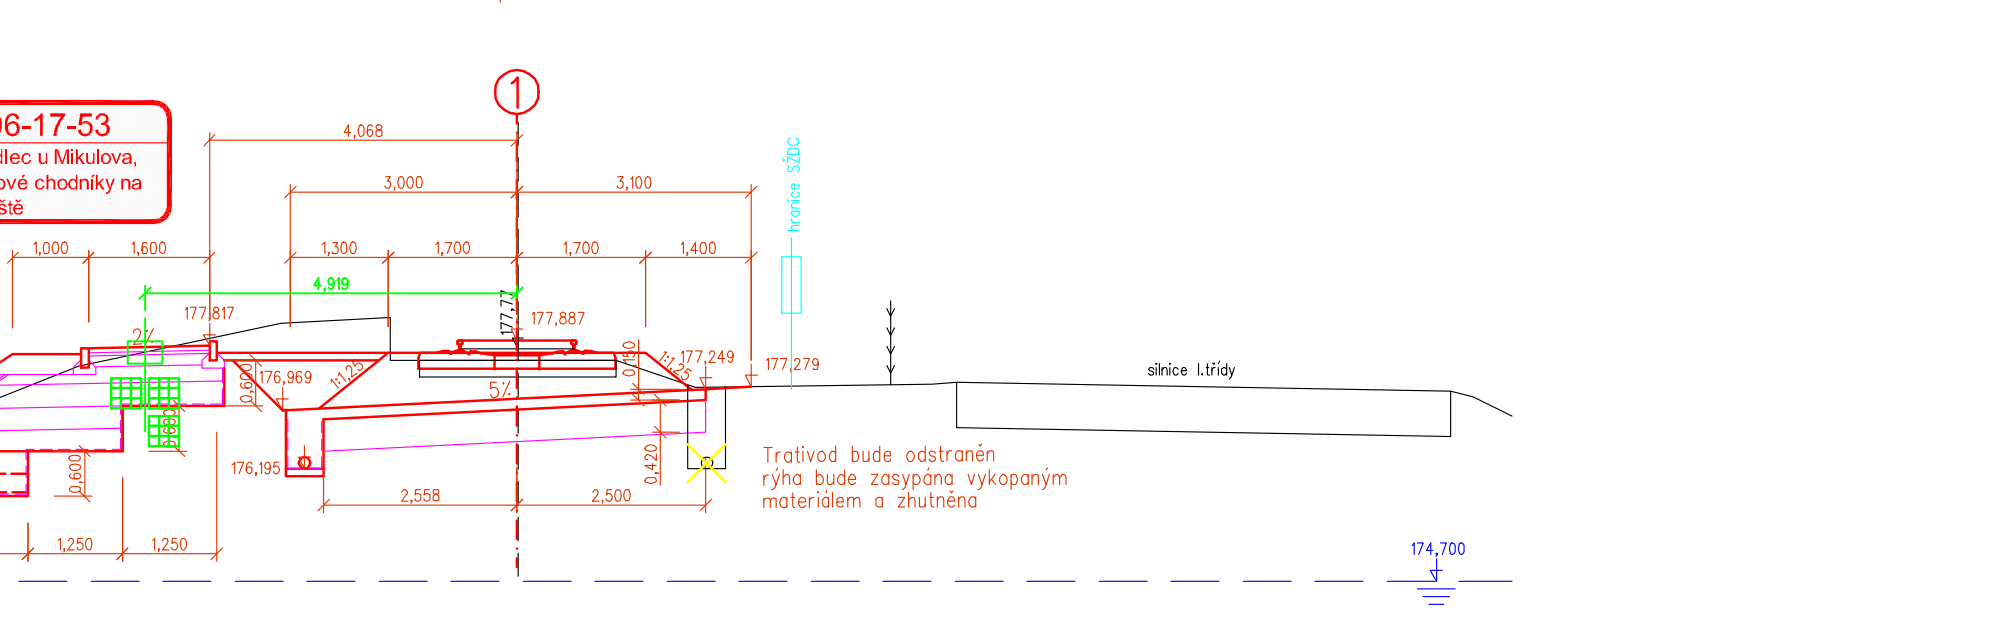

SROV. +172,000

POSUNY OS KOLEJÍ 0,013


PF 88 KM 100,600 00

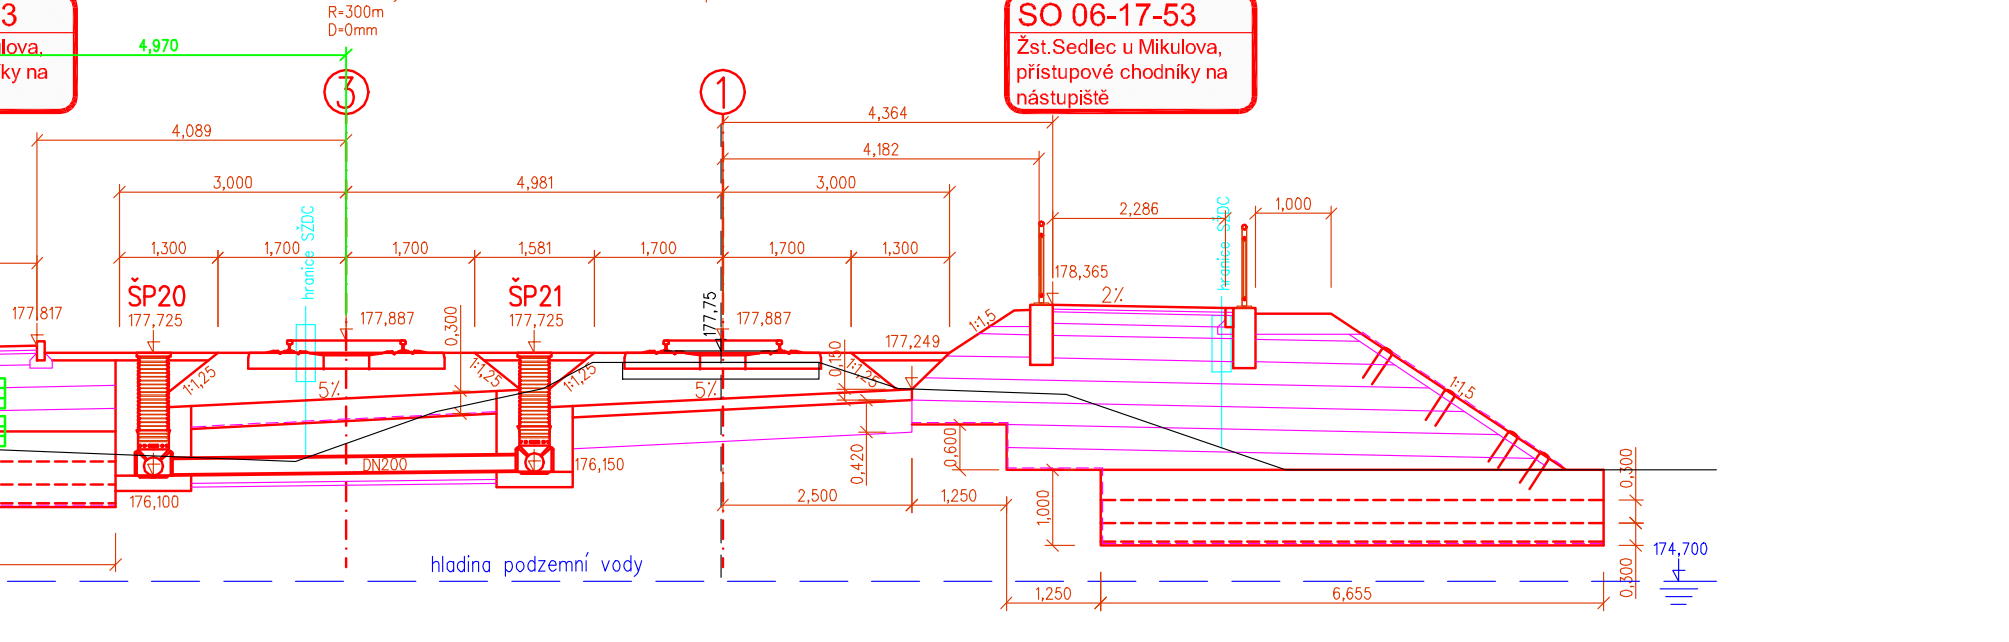

SROV. +172,000


POSUNY OS KOLEJÍ 0,025

PF 90 KM 100,700 00

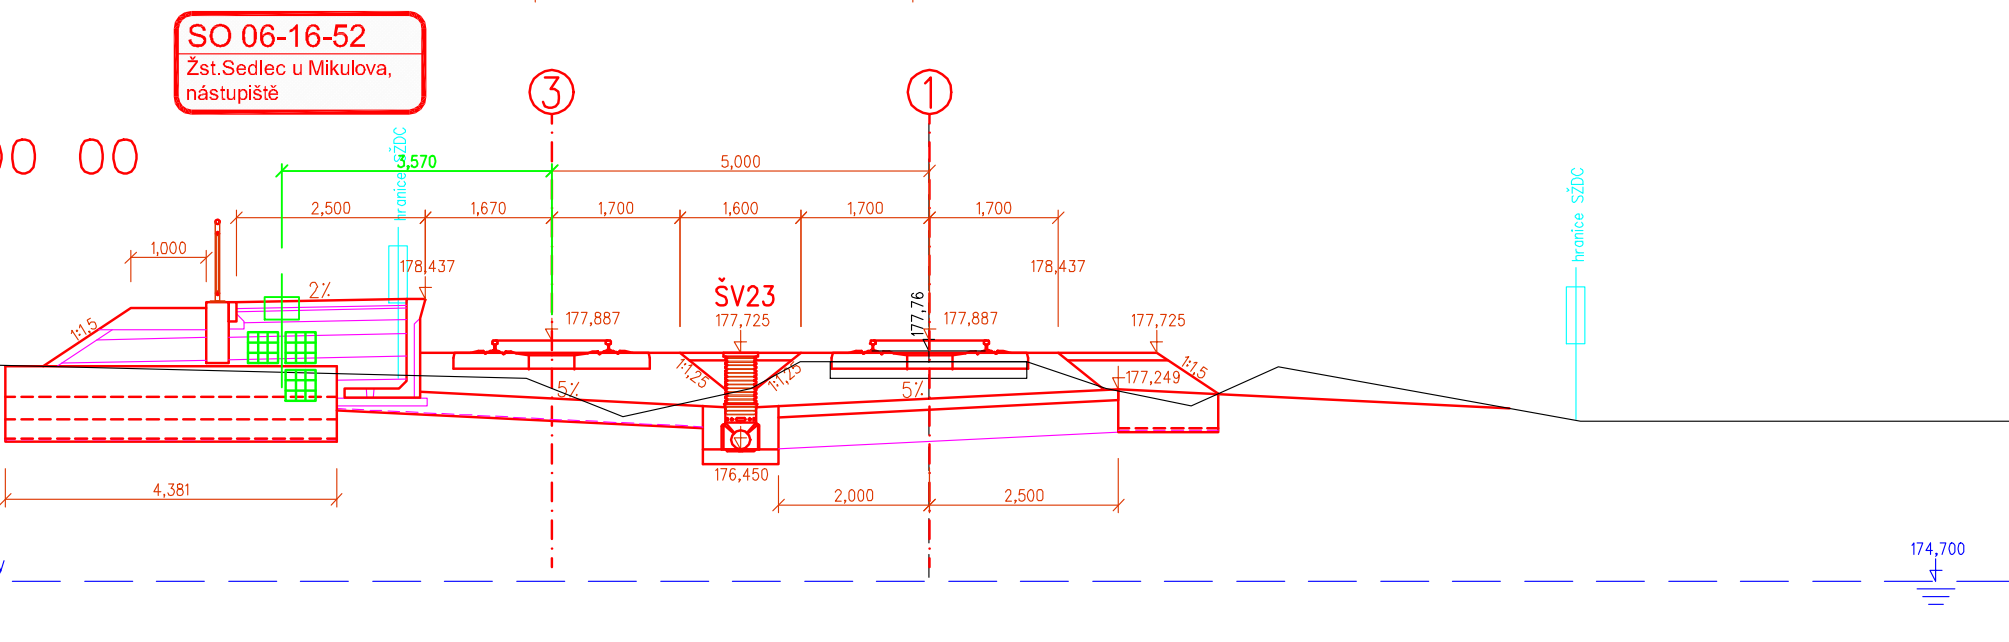

SROV. +172,000

POSUNY OS KOLEJÍ 0,011

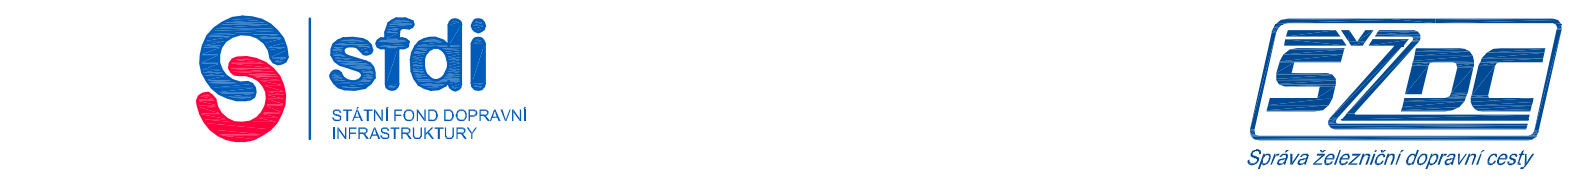

Polohový systém S-JTSK  
Výškový systém B.p.v.

			ČÍSLO SOUPRAVY:
REVIZE Č.	DATUM	ZMĚNA	
			<b>SUDOP BRNO, spol. s r.o.</b> Kounicova 26 611 36 Brno
OBJEDNATEL:	SZDC, s.o., Dištděnská 1003/7, 110 00 Praha 1 Stavební správa východ (organizační jednotka)	tel.: +420 972 625 804 E-mail: sudop@sudop-brno.cz	
PROFESNÍ SKUPINA:	11 KOLEJE, SILNICE	VEDOUcí PROF. SKUPINY Ing. Petr Rotschein	JEDNATEL Ing. Jiří Molák
ODPOVĚDNÝ PROJ. ZAKÁZKY Ing. Kamil Chmela	ODPOVĚDNÝ PROJ. PS, SO Ing. Dušan Slávik	NAVŘEL, VYPRACOVAL Ing. Dušan Slávik	KONTROLOVAL Ing. Petr Rotschein
KRAJ: Jihomoravský	POVĚŘENÝ OD: MÚ MIKULOV	STUPEŇ: Projekt stavby	
Revitalizace trati Břeclav – Znojmo, 2.stavba SO 06-16-01 T.ú.Valtice-Mikulov,žel.spodek SO 06-17-01 T.ú.Valtice-Mikulov,žel.svršek			ZAK. ČÍSLO ARCH. ČÍSLO 17001-01-0817 2015230007 NĚRHO POČET FORMÁTŮ 1:100 11xH4 DATUM: 08/2017
Příčné řezy 1:100 9.část			ČÁST DOKUM. E.1.1.1 PŘÍLOHA 5.9